

Podélný řez
1 : 250 / 100

Kóta výkopu
Kóta nivelety příkopu
Kóta terénu
SR = 325


Staničení v m

Směrové poměry

Staničení v m

Vzdálenost příčných řezů

Sklonové poměry v % m

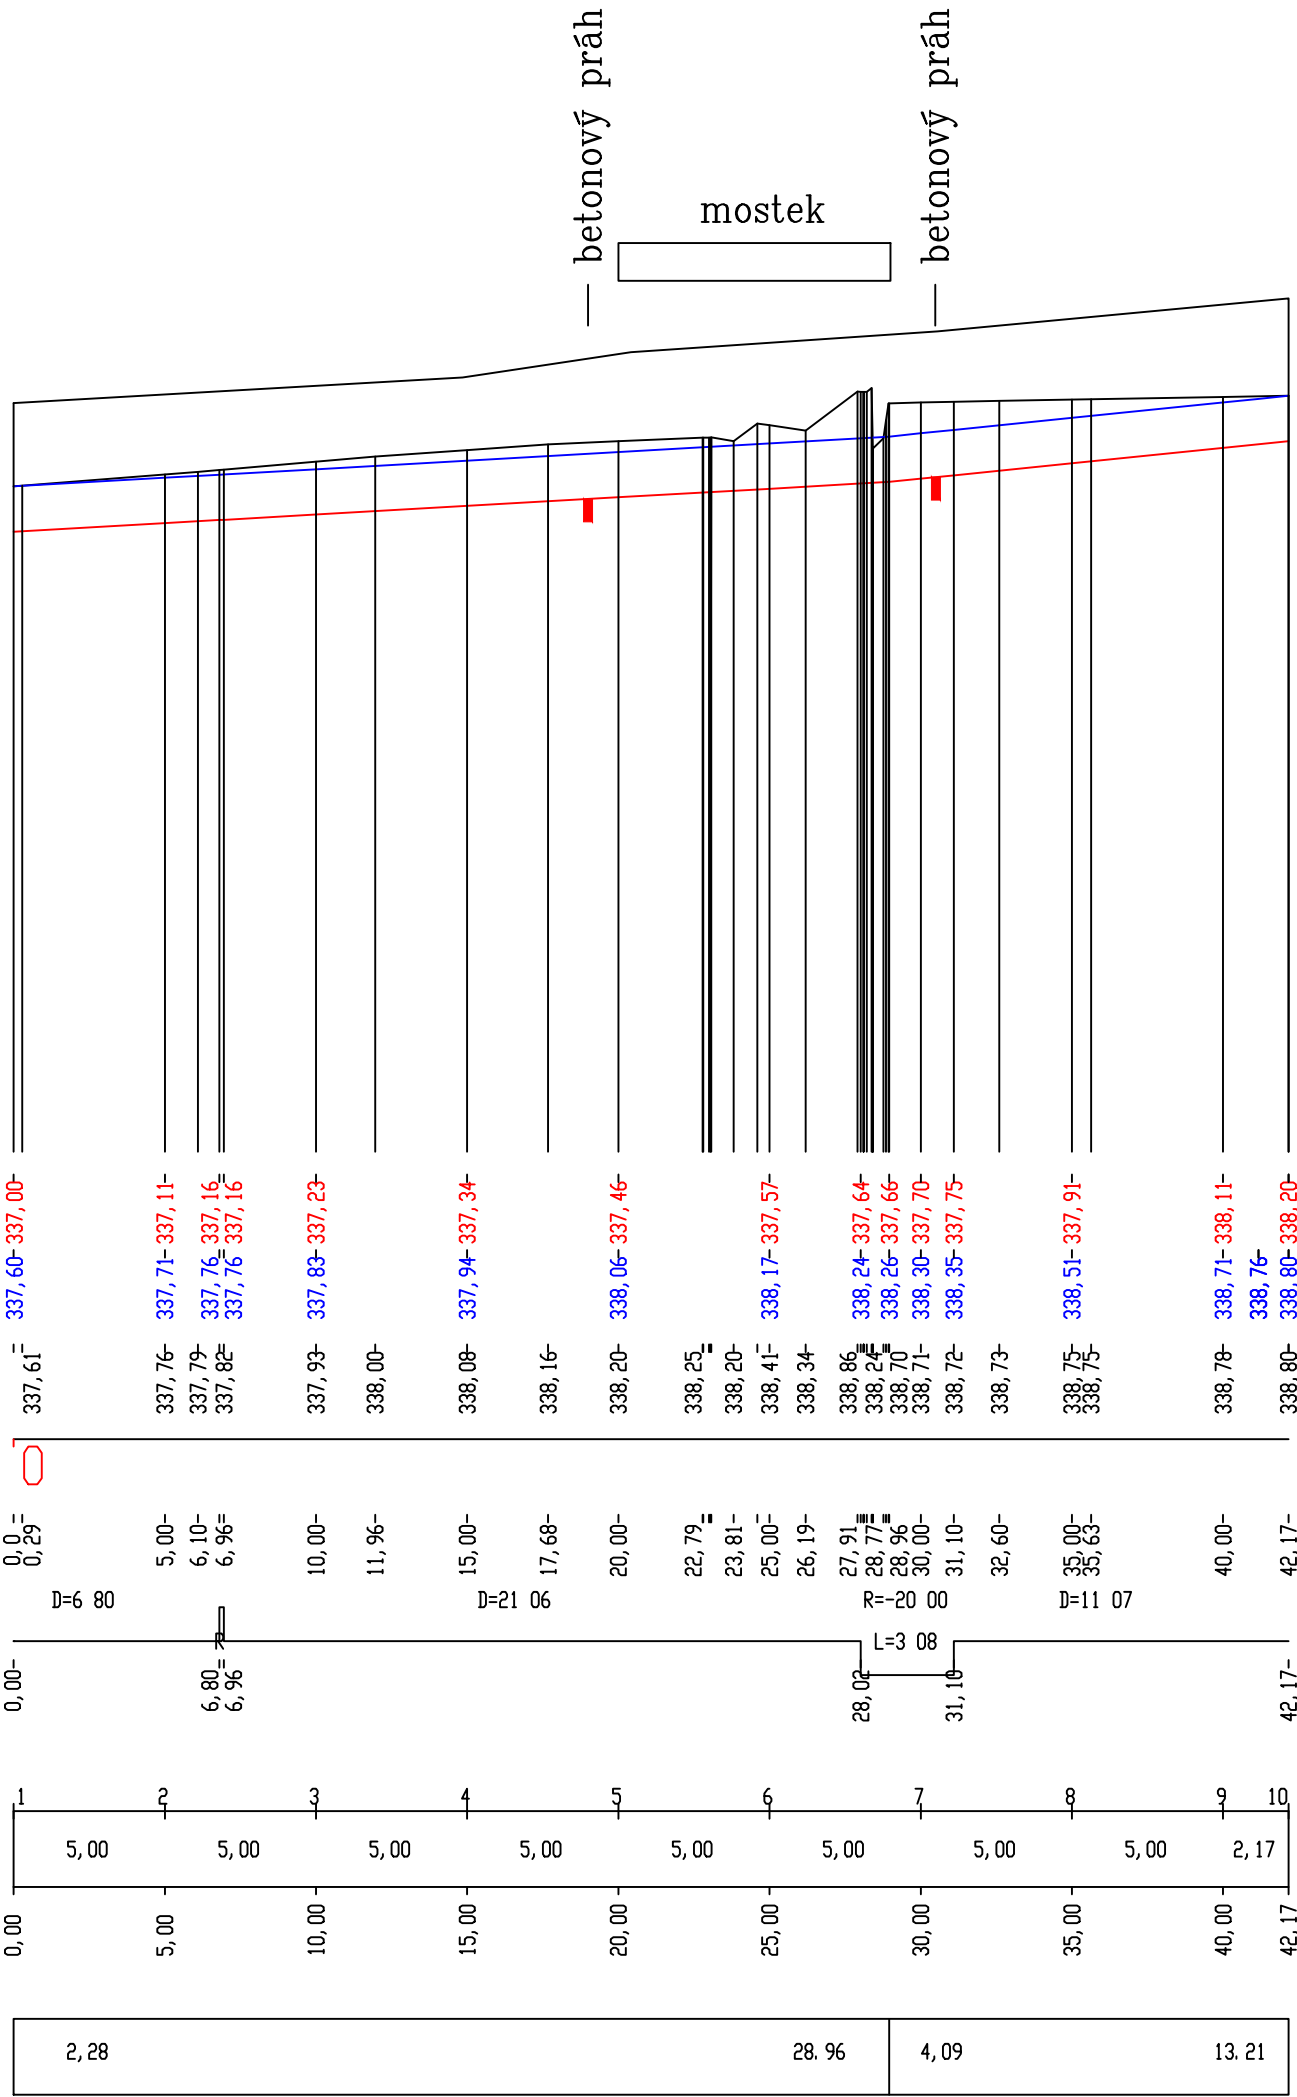

VÝŠKOVÝ SYSTÉM: B.p.v.
SOUŘADNICOVÝ SYSTÉM: JTSK

VÝKRES JE DUŠEVNÍM VLASTNICTVÍM FIRMY BAŇSKÉ PROJEKTY TEPLICE A.S., BEZ JEJÍHO PÍSEMNÉHO SOHLASU NESMÍ BÝT POUŽIT A KOPÍROVÁN TŘETÍ OSOBOU, JÍ PŘEDÁN ČI S NÍM JINAK NAKLÁDANO

MĚŘÍTKO ORIGINÁLU 1 : 250 /100	PROJEKTANT	ING. DRVOTA	<i>Drota</i>	MP	ING. BALCAROVÁ		DATUM	11/2012
							STUPEŇ PD	DPS
	VYPRACOVAL	ING. DRVOTA	<i>Drota</i>	TECH.KONTR.	RNDr.BORŠIOVÁ	<i>Boršiova</i>	POČ.FORM.A4	3
PROJEKTOVÁ KANCELÁŘ : ŽIVOTNÍHO PROSTŘEDÍ A REKULTIVACÍ								POŘ.ČÍSLO
 BĀŇSKÉ PROJEKTY TEPLICE akciová společnost		ZAKÁZKA : INDIVIDUÁLNÍ VÝSTAVBA LOM ZÁPAD						4
		ČÁST : F.2. SO 01a – ÚPRAVA KORYTA LOMSKÉHO POTOKA						
		OBSAH : PODÉLNÝ ŘEZ ÚPRAVY KORYTA						
OBJEDNATEL : MĚSTO LOM						ČÍSLO ZAKÁZKY : 3682		ZR-3-06130