



PŮDORYS NOSNÉ KONSTRUKCE

1:50

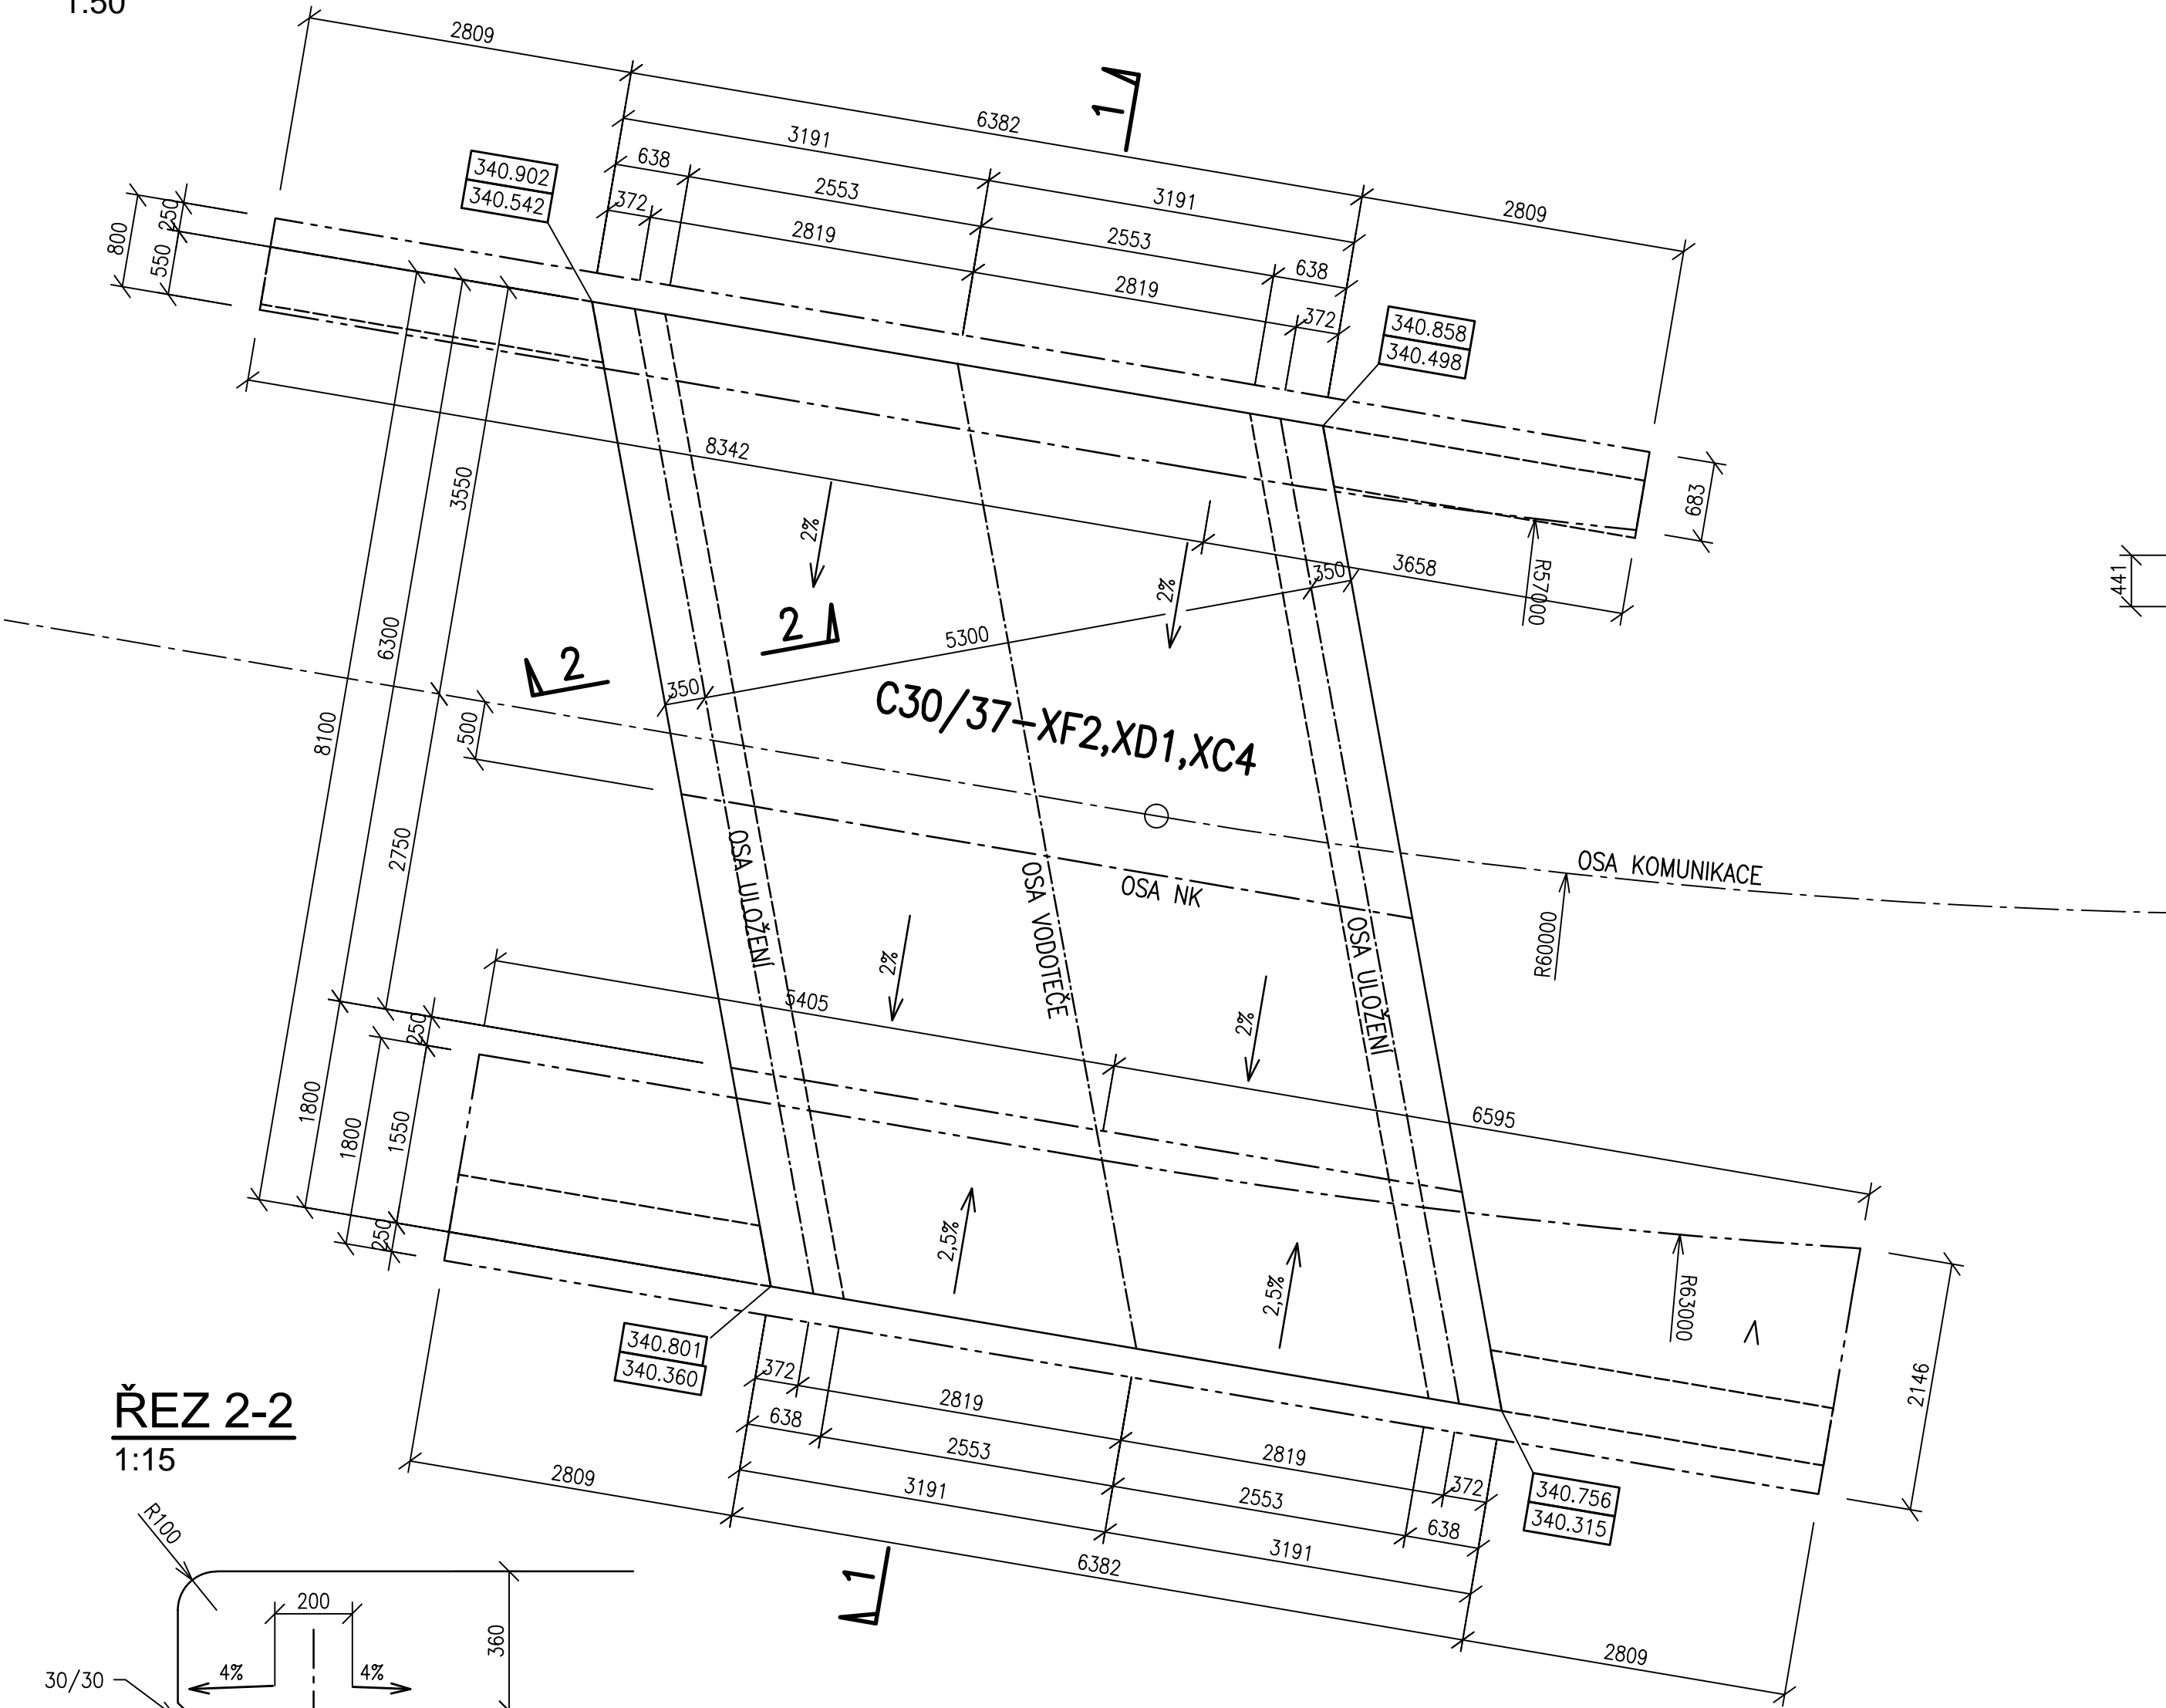


ŘEZ 1-1

1:50

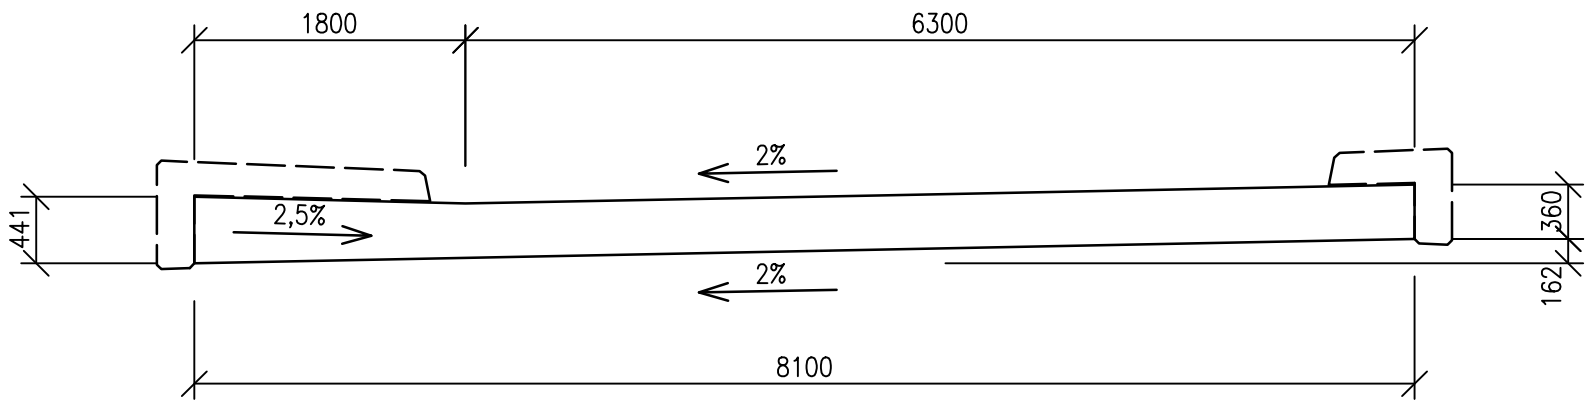

ŘEZ 2-2

1:15

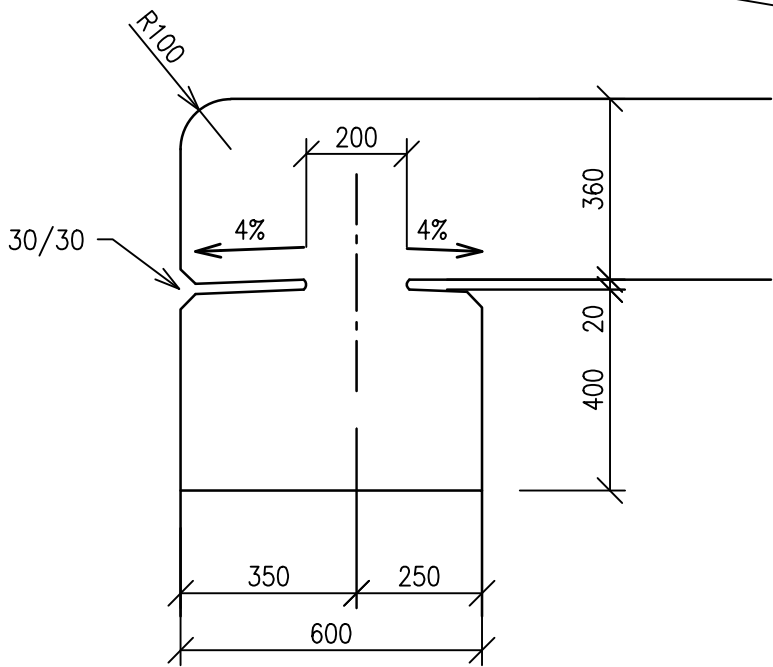

krytí 45 mm
BETON C30/37-XC4,XF2,XD1
VÝZTUŽ 10505(R)

DOKUMENTACE PRO PROVÁDĚNÍ STAVBY

TENTO VÝKRES JE DUŠEVNÍM VLASTNICTVÍM FIRMY BAŇSKÉ PROJEKTY TEPLICE A.S., BEZ JEJICHHO PÍSEMNÉHO SOUHLASU NESMÍ BÝT POUŽIT A KOPÍROVÁN TŘETÍ OSOBOU, JI PŘEDÁN ČI S NÍM JINAK NAKLÁDÁNO

MĚŘITKO ORIGINALU 1:50 1:15	PROJEKTANT	ING.BALCAROVÁ		MP	ING.BALCAROVÁ		DATUM	11/2012
							STUPEŇ PD	DPS
	VYPRACOVAL	ING.BALCAROVÁ		TECH.KONTR.	ING.BALCAROVÁ		POČET LISTŮ	
PROJEKTOVÁ KANCELÁŘ : STAVEBNÍ								POČET F-A4
 BĀŇSKÉ PROJEKTY TEPLÉ akciová společnost	ZAKÁZKA: INDIVIDUÁLNÍ VÝSTAVBA LOM ZÁPAD							POŘ.ČÍSLO 7
	ČÁST: F.1. SO 01 - PROPUSTEK - LOMSKÝ POTOK							
	OBSAH: TVAR NOSNÉ KONSTRUKCE							ČÍSLO ZAKÁZKY: 3682
	OBJEDNATEL : MĚSTO LOM							
ST-2-07320								