


2 NADZEMNÍ PODLAŽÍ BUDOVA 3

35195



21180

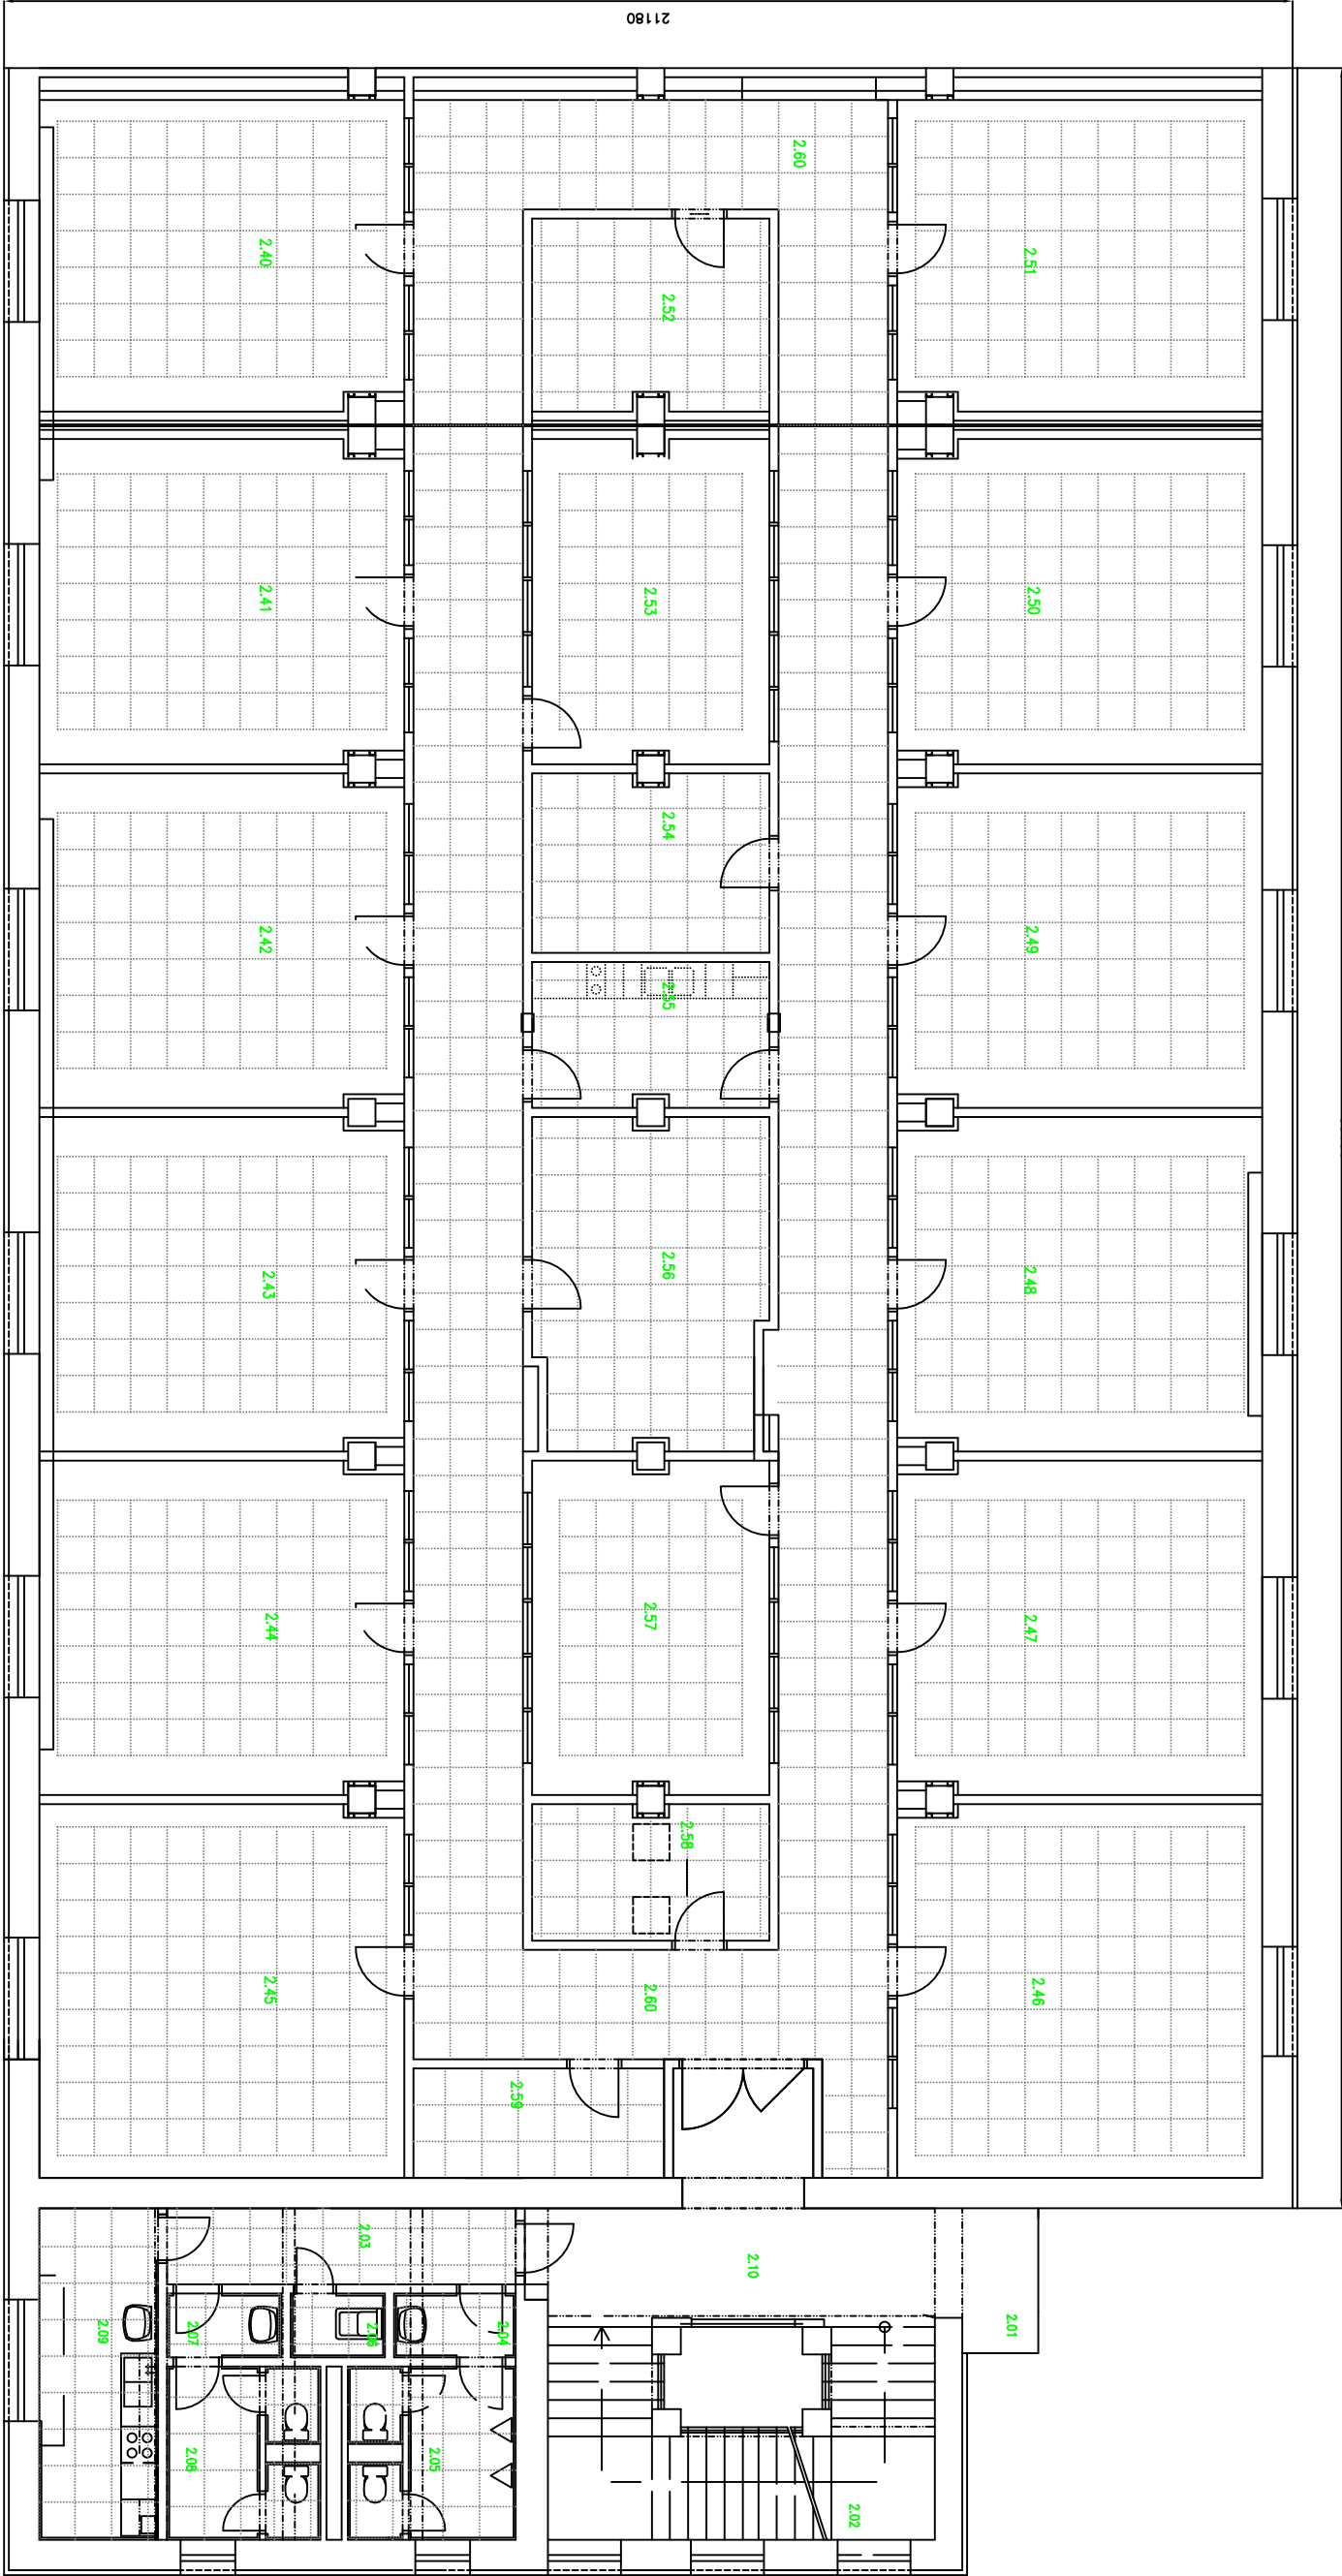