


# FUNKČNÍ SCHÉMA CHLAZENÍ VELÍNU ČOV VE 2.PP

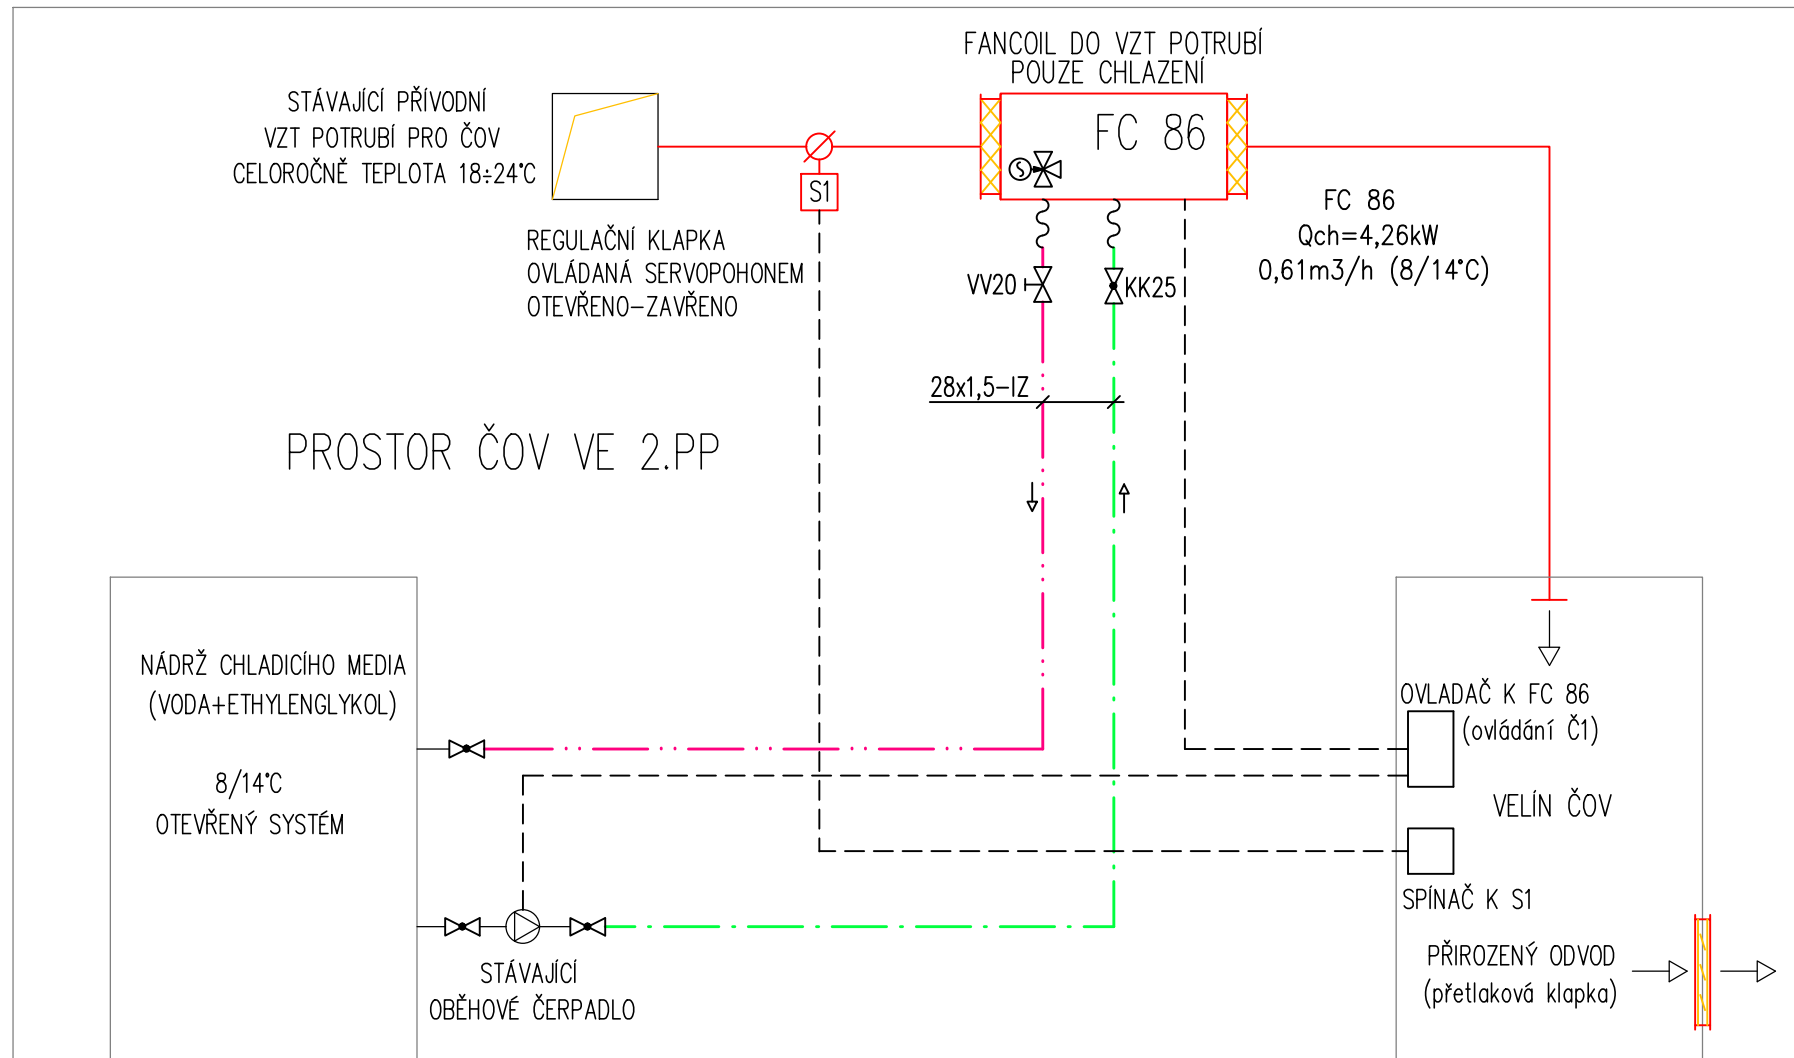

## LEGENDA:

- · — · — · NOVÉ PŘÍVODNÍ POTRUBÍ CHLADICÍHO MEDIA (VODA+ETHYLENGLYKOL)
- · · — · · NOVÉ ZPĚTNÉ POTRUBÍ CHLADICÍHO MEDIA (VODA+ETHYLENGLYKOL)
- — — — — NOVÉ VZT ZAŘÍZENÍ
- · · — · · OVLÁDÁNÍ