



PŮDORYS 1.PP M 1:50

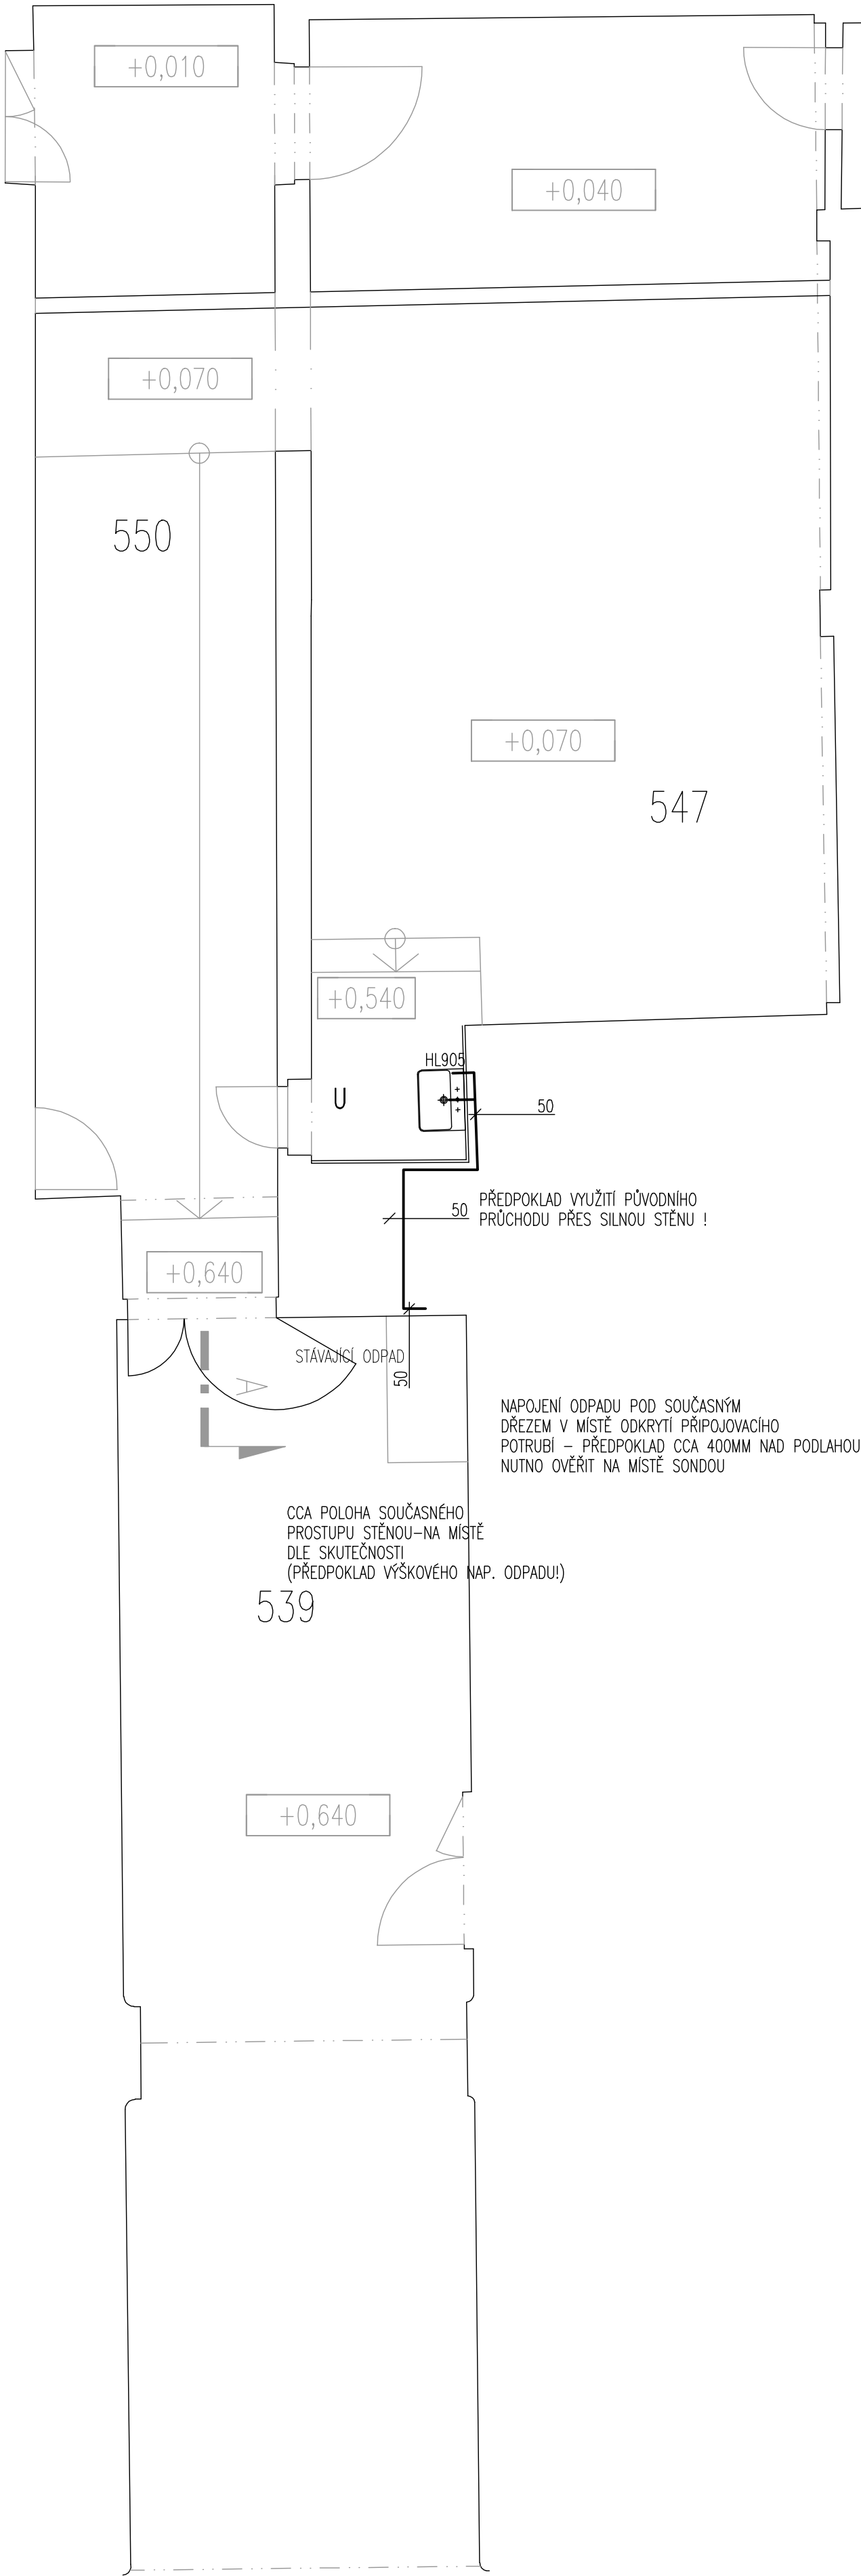

ŘEZ M 1:50

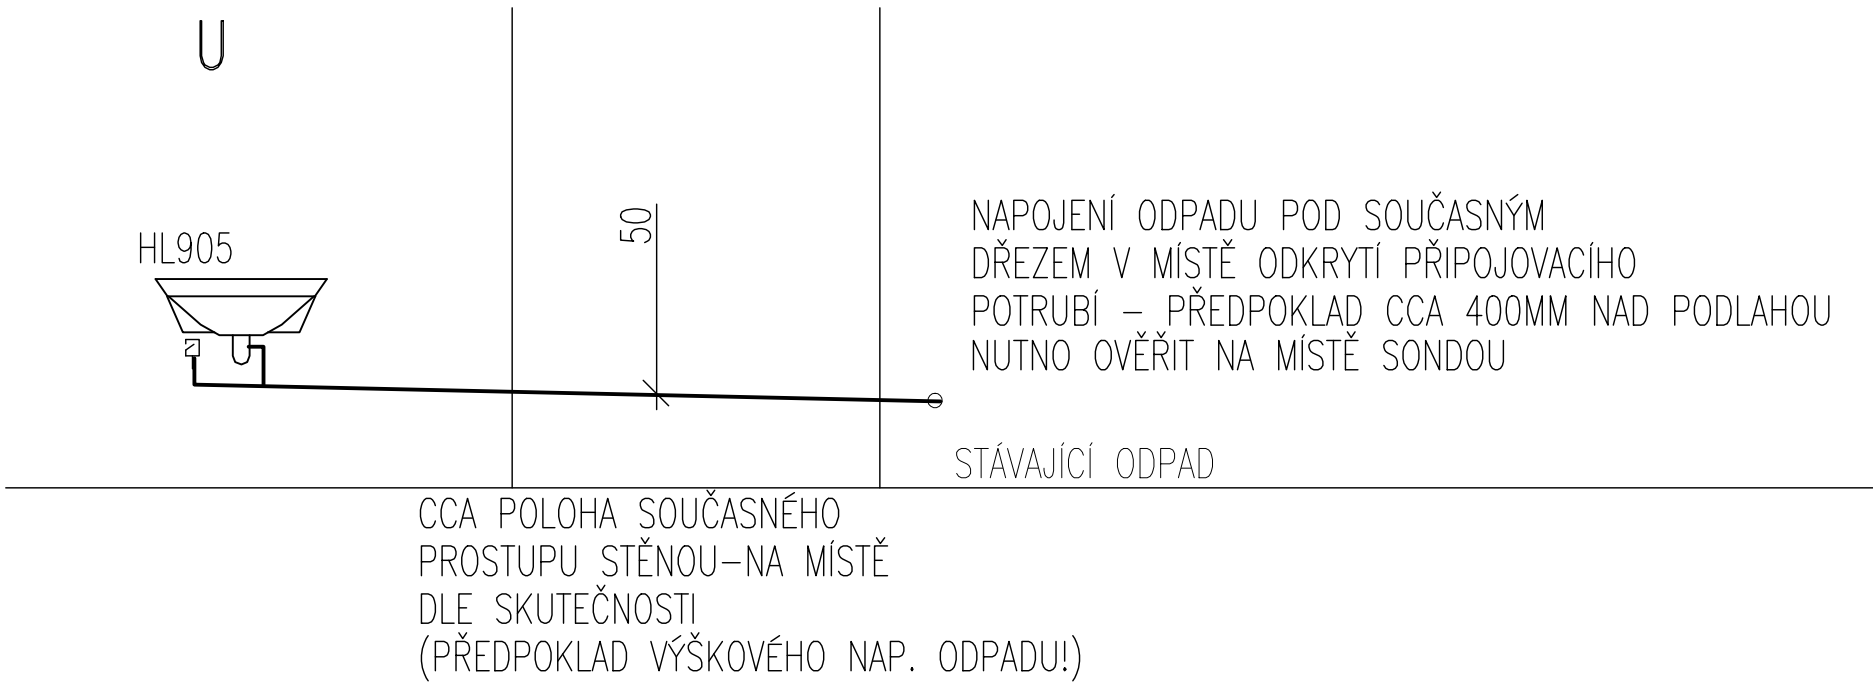

PROVEDENÍ KANALIZAČNÍCH ODPADŮ NAVRŽENO ZE ZVUK TLUMÍCÍHO VÍCEVRSTVÉHO SYSTÉMU (REFERENČNĚ NAPŘÍKLAD. FRIAPHON,POLOKAL NG,OSMA SKOLAN,REHAU RAUPIANO APOD.) V INTERIERU PŘÍPADNĚ VEDENÉ DEŠTOVÉ ODPADY BUDOU OPATŘENY LEPENOU IZOLACÍ S UZAVŘENOU STRUKTUROU BUNĚK PROTI KONDENZACI VODY NA POTRUBÍ!
SMĚROVÉ A PŘESNÉ VÝŠKOVÉ KÓTY KONCOVÝCH PRVKŮ DLE VÝKRESŮ SPÁROŘEZŮ A DETAILŮ PODROBNOSTI ZAPOJENÍ - KUCHYŇSKÁ A KOUPELNOVÁ STUDIA.

KANALIZACE



ZPRACOVATEL Atelier A4 s.r.o. Ruselá 671/62, 100 00 Praha 10 tel., fax: +420 233 369 378, e-mail: ata4@ata4.cz			
NÁZEV AKCE STAVEBNÍ ÚPRAVY PROSTORU V 1.PP OBJEKTU VZ I			
MÍSTO STAVBY	Státní tiskárna cenin, s. p., Růžová 943/6, Nové Město, 110 00 Praha 1	PAPÉR C.	
INVESTOR	Státní tiskárna cenin, s. p., Růžová 943/6, Nové Město, 110 00 Praha 1		
ODPOVĚDNÝ PROJEKTANT	ING. ARCH. RICHARD HOMOLKA	POČET FORMÁTŮ A4	
HLAVNÍ INŽENÝR PROJEKTU	ING. VLADIMÍR PÖSCHL		
PROJEKTANT PROFES	MILAN MAŠTÁLKA	Č. PRÁLOHY D.1.4.1	
STUPEŇ DOKUMENTACE	DOKUMENTACE PRO PROVEDENÍ STAVBY A VÝBĚR ZHOTOVITELE		
DATUM	SRPEN 2024	OBSAH PŮDORYS-ŘEZ	
MĚŘITKO			
			b K1