



ŘEZ A-A

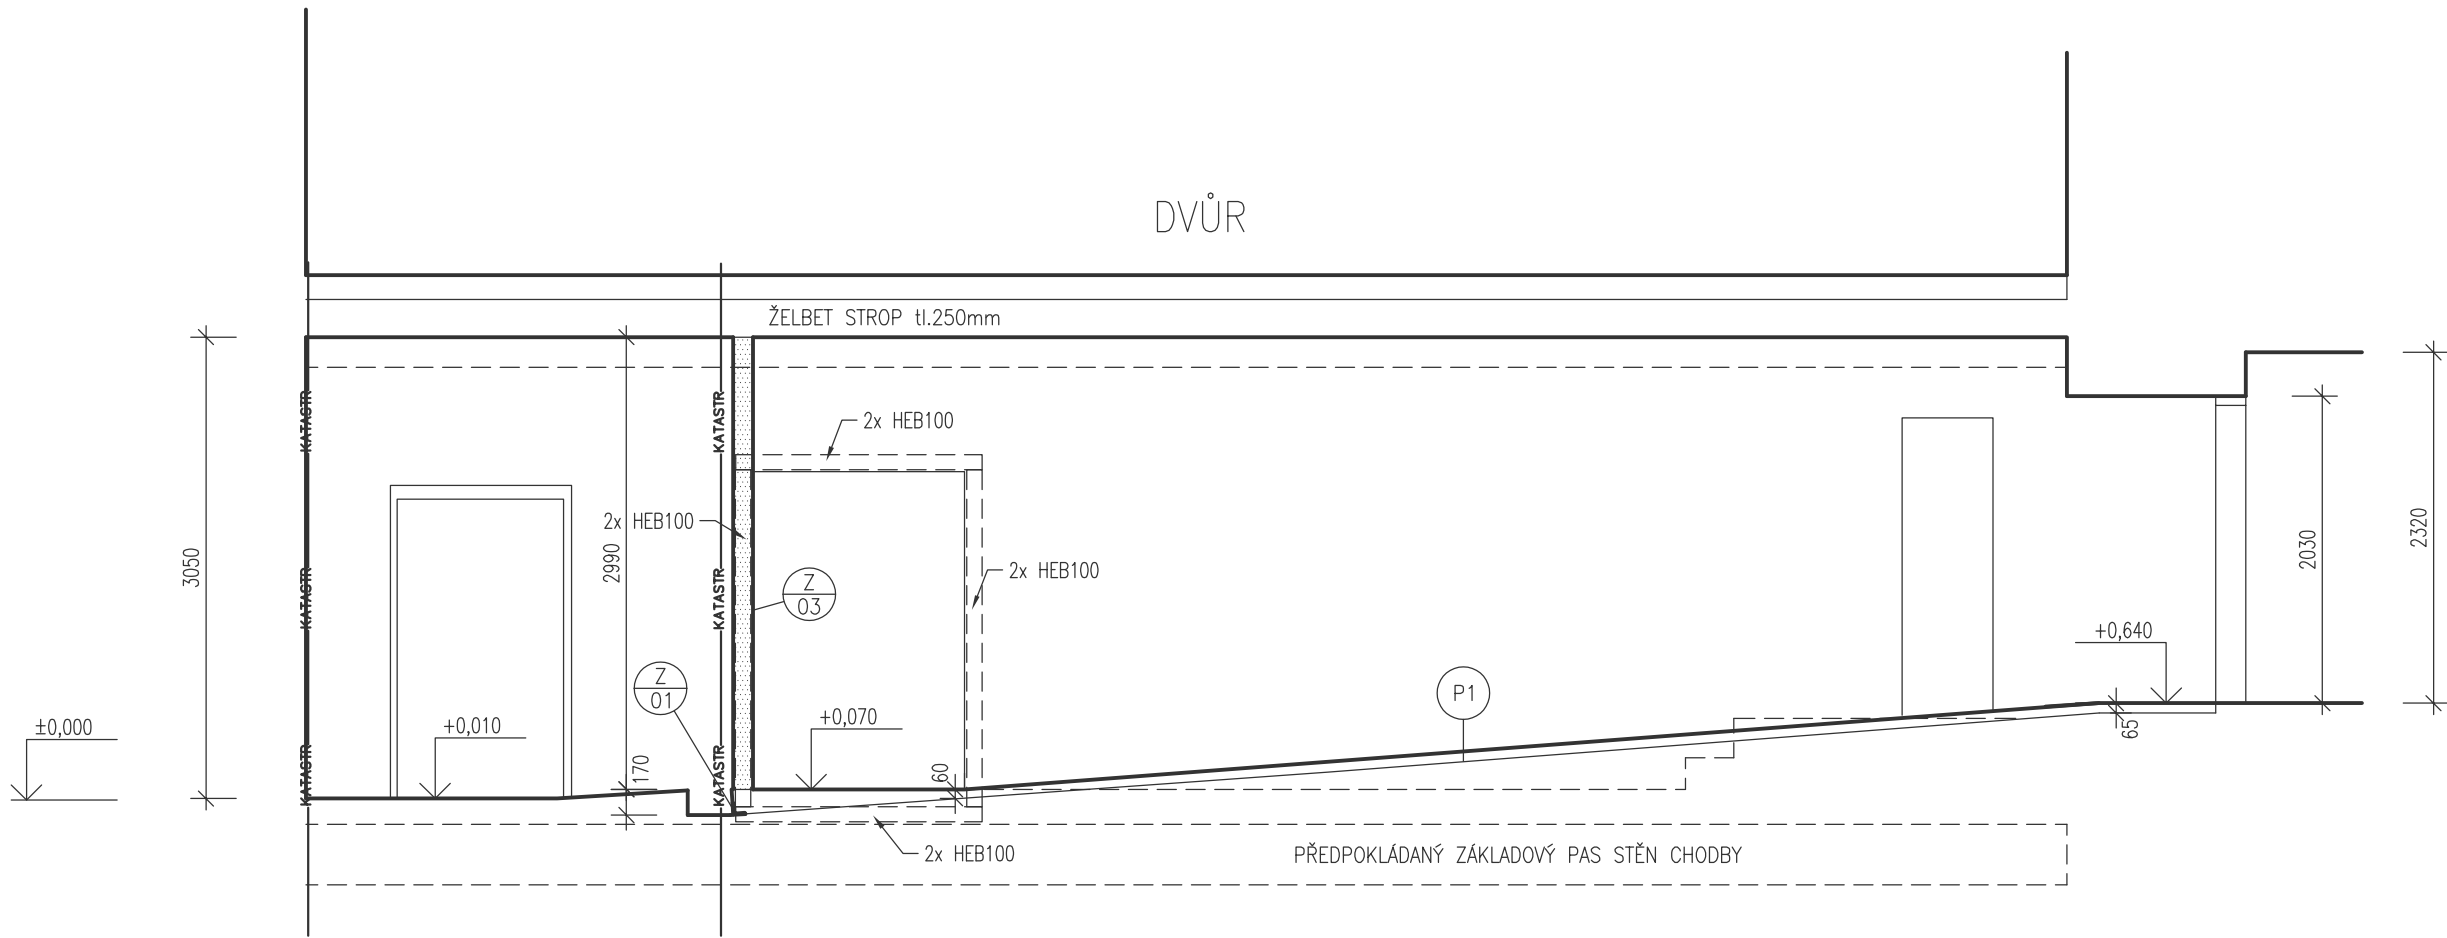

ŘEZ C-C

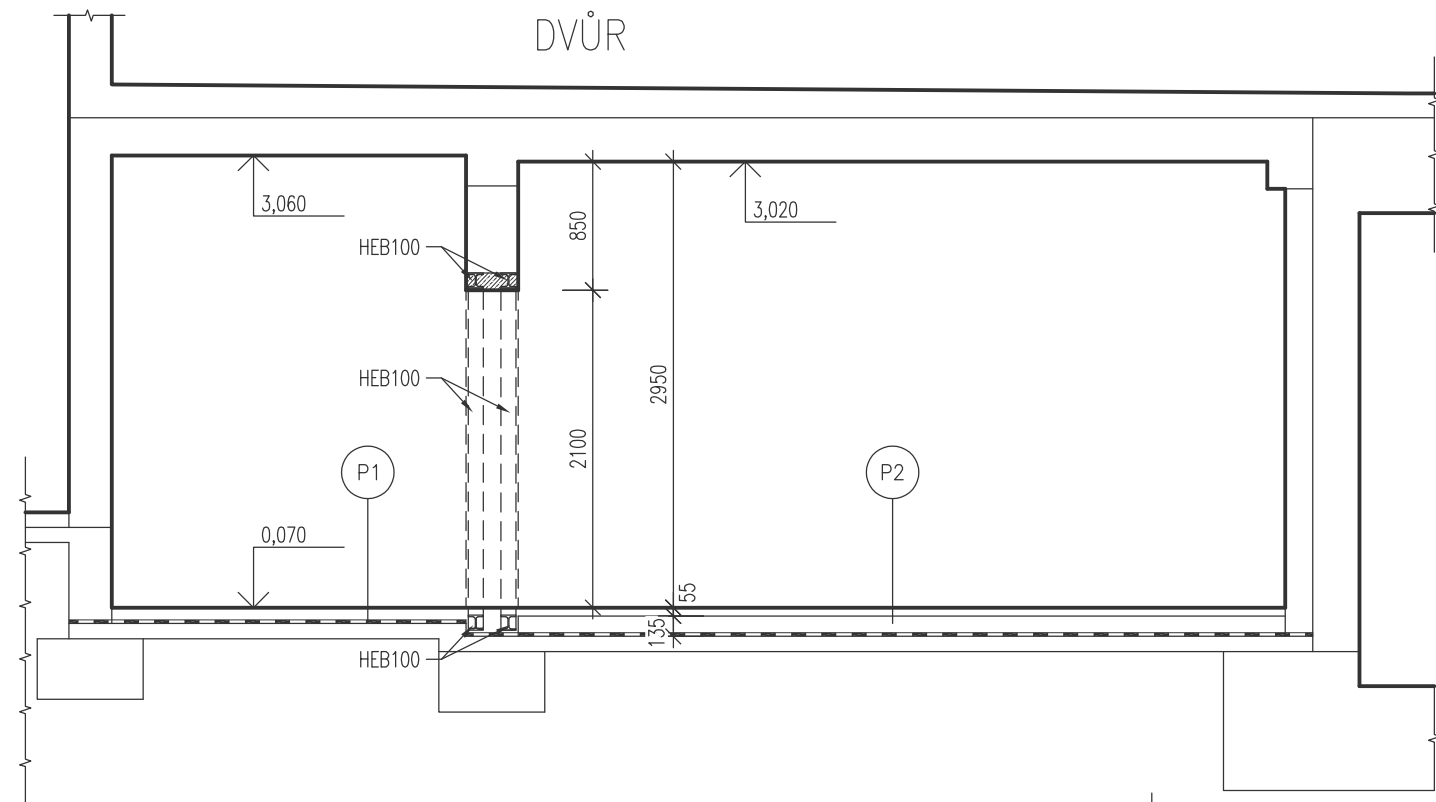

LEGENDA:

— hranice katastru a označení parcel dle Geometrického plánu pro rozdělení pozemku – číslo plánu: 2806–199/2022 (Ing. Lukáš Weiss, 08/2023)

STÁVAJÍCÍ KONSTRUKCE

SDK BEZPEČNOSTNÍ PŘÍČKA tl. 127mm
Dvojitý záklop + plech z obou stran, pozinková konstrukce tl.75mm, vyplněno MV

POZNÁMKY:

- V MÍSTNOSTI Č.547 ZŮSTANE PŘI REALIZACI LIS (VÁHA CCA 1,3TUNY, NA KOLEČKÁCH) ZHOTOVITEL STAVBY MUSÍ ZAHRNOUT V DODÁVCE NEZBYTNÉ ZAKRYTÍ A MANIPULACI TOHOTO LISU PRO PROVÁDĚNÍ PRÁCE, PŘEDEVŠÍM BOURÁNÍ A REALIZACI NOVÝCH PODLAH.
- TATO DOKUMENTACE NENAHRAZUJE DODAVATELSKOU A DÍLENSKOU DOKUMENTACÍ.
- VEŠKERÉ PRÁCE PROVÁDĚT V SOULADU S PROJEKTY OSTATNÍCH PROFESÍ, DLE PLATNÝCH ČSN A TECHNOLOGICKÝCH PRAVIDEL ZA DODRŽENÍ PRAVIDEL BEZPEČNOSTI PRÁCE A OCHRANY ZDRAVÍ PŘI PRÁCI.
- POŽÁRNÍ ŘEŠENÍ STAVBY BUDE PROVEDENO V SOULADU S PROJEKTEM POŽÁRNĚ-BEZPEČNOSTNÍHO ŘEŠENÍ STAVBY (DSP, 08/2024), KTERÉ JE PŘÍLOHOU TÉTO DOKUMENTACE.
- POKUD DOJDE PŘI PROVÁDĚNÍ PRACÍ K NEJASNOSTEM, ČI NEPŘEDVÍDATELNÝM OKOLNOSTEM, JE NUTNÉ PŘIZVAT PROJEKTANTA K POSOUZENÍ, RESP. UPŘESNĚNÍ POSTUPU PRACÍ.
- PŘED VÝROBOU A OSAZENÍM VÝPLNÍ OTVORŮ JE NUTNÉ OVĚŘIT SKUTEČNÉ ROZMĚRY OTVORU NA STAVBĚ.
- V TÉTO DOKUMENTACI BYLY PROJEKTANTEM ZVOLENY DOPORUČENÉ REFERENČNÍ MATERIÁLY, VÝROBKY A SYSTÉMY, KTERÉ VYKAZUJÍ POŽADOVANÉ TECHNICKÉ PARAMETRY. TYTO MATERIÁLY, VÝROBKY A SYSTÉMY MOHOU BÝT PO DOHODĚ S ODOVĚDNÝM ZÁSTUPCEM INVESTORA NAHRAZENY JINÝMI ZA PŘEDPOKLADU ZACHOVÁNÍ POŽADOVANÝCH TECHNICKÝCH PARAMETRŮ TĚCHTO ZVOLENÝCH A DOPORUČENÝCH REFERENČNÍCH STANDARDŮ.
- BAREVNOST VŠECH VÝROBKŮ A VIDITELNÝCH PRVKŮ BUDE DLE AKTUÁLNÍ TABULKY BAREVNOSTI, VŠE JE TŘEBA PŘED DODÁVKOU ODSOUHLASIT ARCHITEKTEM A ODPOVĚDNÝM ZÁSTUPCEM INVESTORA NA ZÁKLADĚ PŘEDLOŽENÝCH VZORKŮ.
- VEDENÍ ROZVODŮ PO POVRCHU, POUZE VEDENÍ ZTI PRO UMYVADLO OPTIMÁLNĚ V PŮVODNÍCH DRÁŽKÁCH PO DEMONTOVANÝCH ROZVODECH

ZPRACOVATEL

Atelier A4 s.r.o.

Ruská 971/92, 100 00 Praha 10
tel., fax: +420 233 359 378, e-mail: ata4@ata4.cz

NÁZEV AKCE

STAVEBNÍ ÚPRAVY PROSTORU V 1.PP OBJEKTU VZ I

MÍSTO STAVBY	Státní tiskárna cenin, s. p., Růžová 943/6, Nové Město, 110 00 Praha 1	PARÉ Č.	
INVESTOR	Státní tiskárna cenin, s. p., Růžová 943/6, Nové Město, 110 00 Praha 1		
ODPOVĚDNÝ PROJEKTANT	ING. ARCH. RICHARD HOMOLKA		
HLAVNÍ INŽENÝR PROJEKTU	ING. VLADIMÍR PÖSCHL	POČET FORMÁTŮ	
PROJEKTANT PROFESE	ING. DAVID REICHL	3 x A4	
STUPEŇ DOKUMENTACE	DOKUMENTACE PRO PROVEDENÍ STAVBY A VÝBĚR ZHOTOVITELE	PROFESE	Č.PŘÍLOHY
DATUM	SRPEN 2024	OBSAH	
MĚŘÍTKO	1:50		
		ARCHITEKTONICKO STAVEBNÍ ŘEŠENÍ	D.1.1
		NAVRHOVANÝ STAV - ŘEZY	b.04