

ZPRACOVATEL

**Atelier A4 s.r.o.**Ruská 971/92, 100 00 Praha 10  
tel., fax: +420 233 359 378, e-mail: ata4@ata4.cz**GRYF**  
elektro, v.o.s.IČ: 47114517  
Klánovická 604, Praha 9  
+420 603487062; gryf.elektro@seznam.cz

NÁZEV AKCE

**STAVEBNÍ ÚPRAVY STÁVAJÍCÍCH PROSTORŮ CHODBY A PŘÍLEHLÝCH ČÁSTÍ VE 4.NP OBJEKTU VZ I**


MÍSTO STAVBY	STÁTNÍ TISKÁRNA CENIN, s. p. Růžová 943/6, Nové Město, 110 00 Praha 1	PARÉ Č.
INVESTOR	Státní tiskárna cenin, s. p., Růžová 943/6, Nové Město, 110 00 Praha 1	
AUTORSKÝ NÁVRH	ING. ARCH. RICHARD HOMOLKA	
HIP	ING. VLADIMÍR PÖSCHL	
PROJEKTANT PROFESE	ING. JIŘÍ FEŘT, ING. MARTIN BUREŠ	POČET FORMÁTŮ
ODPOVĚDNÝ PROJEKTANT	ING. ARCH. RICHARD HOMOLKA	8 x A4
STUPEŇ DOKUMENTACE	DOKUMENTACE PRO PROVEDENÍ STAVBY	Č.PŘÍLOHY <b>D.1.4.5</b>
DATUM	ČERVEN 2024	
MĚŘÍTKO		<b>b.05</b>


PROFESE

**SILNOPROUDÁ ELEKTROTECHNIKA**


OBSAH


**PŘEHLEDOVÉ SCHÉMA ROZVÁDĚČE - PŘEZBROJENÍ ROZVÁDĚČE RM 12**

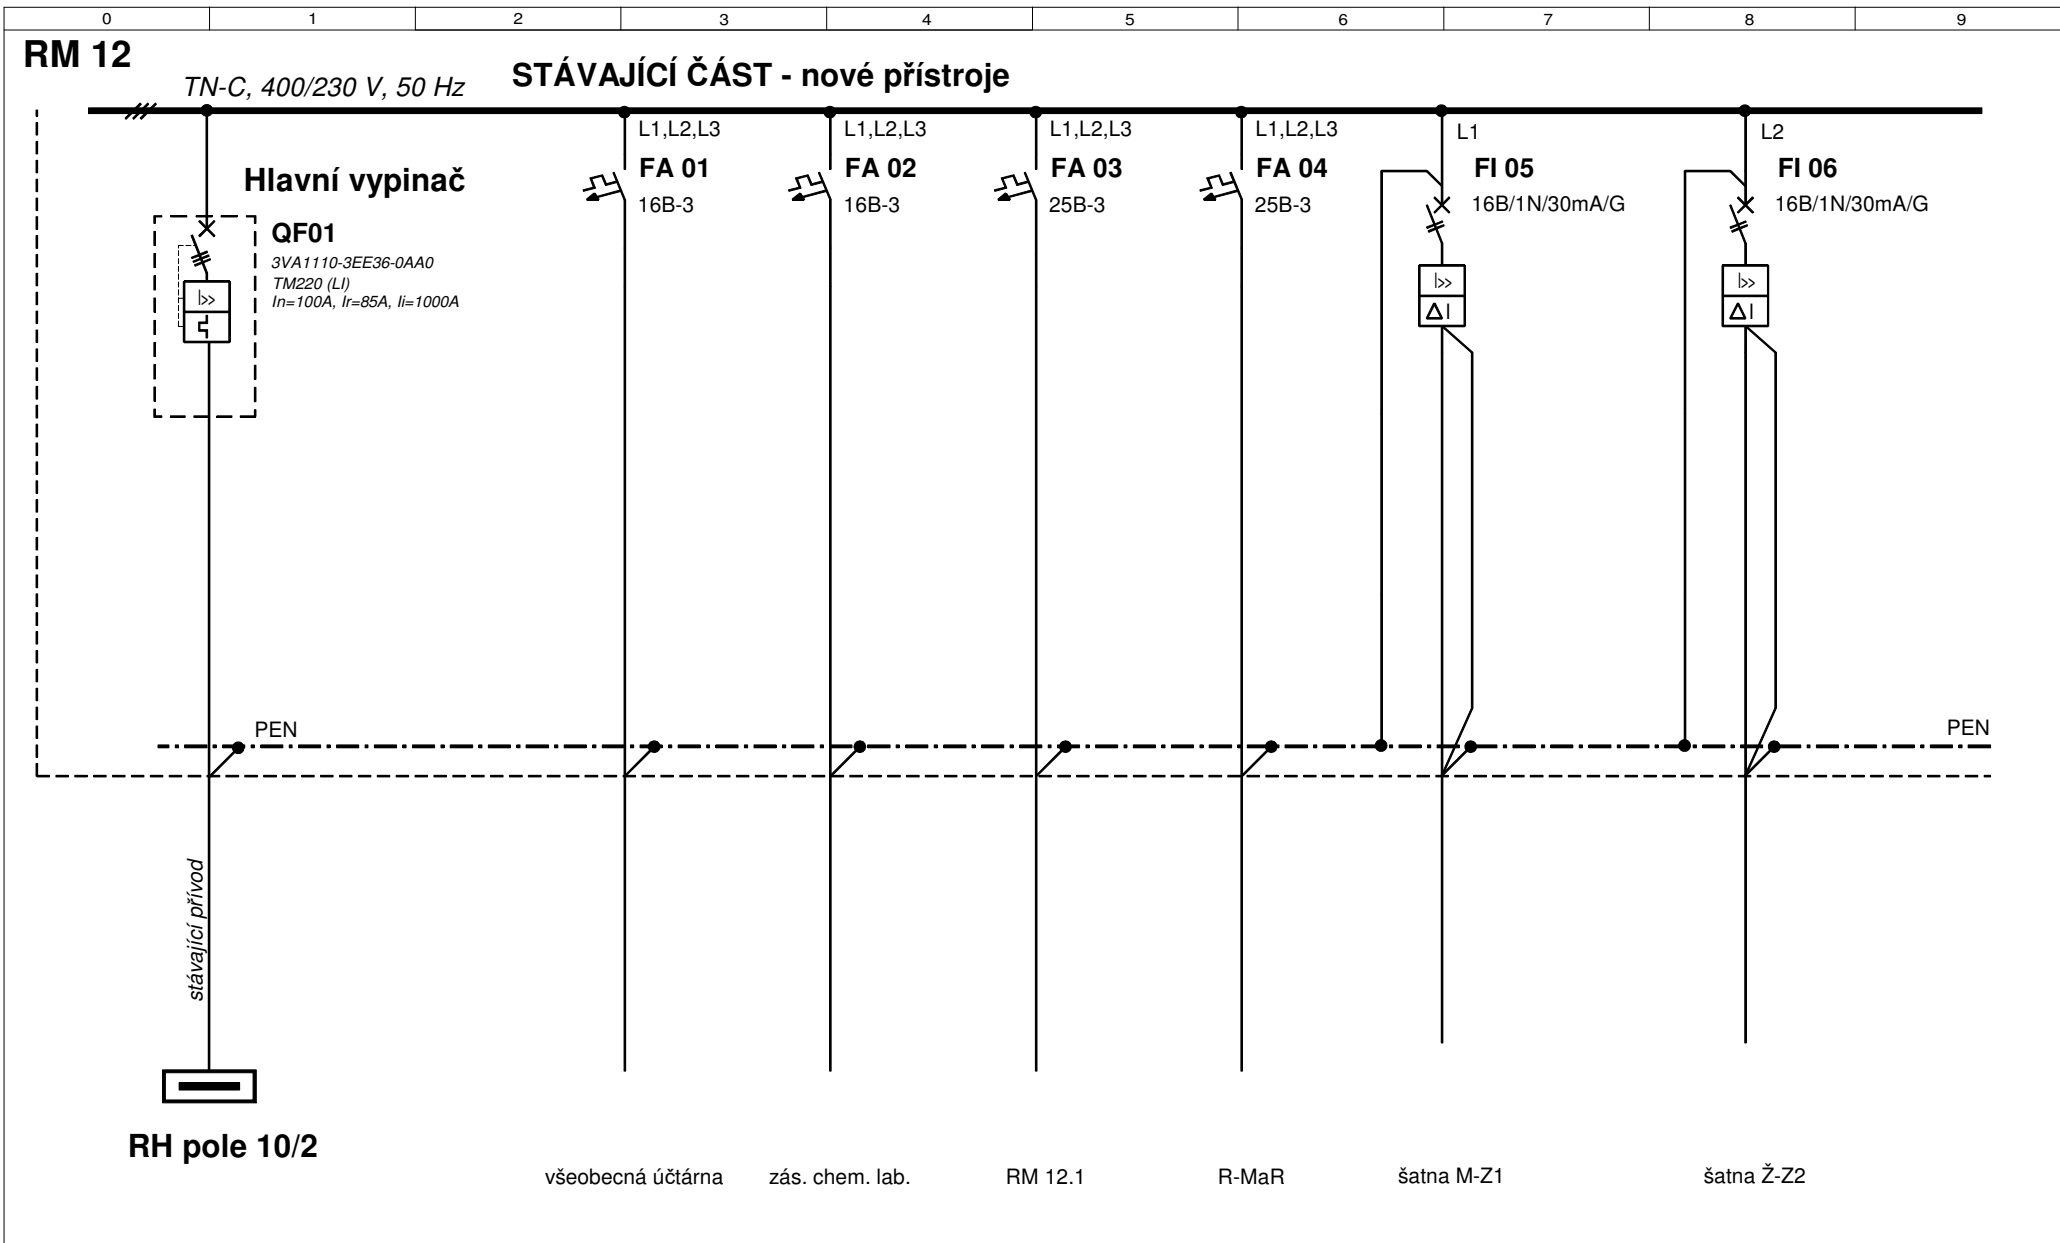


	<b>Akce:</b> Stavební úpravy stávajících prostorů chodby a přilehlých částí ve 4. NP objektu VZ I STÁTNÍ TISKÁRNA CENIN, s. p. Růžová 943/6, Nové Město, 110 00 Praha 1	<b>Název:</b> <b>PŘEHLEDOVÉ SCHÉMA ROZVÁDĚČE - PŘEZBROJENÍ ROZVÁDĚČE RM 12</b>	Navrhl	Ing. Feřt		Datum:	26. 06. 2024	Změna:
			Kontrol.			Výkres č.:		List/Listů:
			Schválil	Ing. Bureš		<b>D.1.4.5 b.05</b>		1/7


Tato dokumentace je duševním majetkem firmy GRYF-elektro, v.o.s. a může být použita pouze pro daný obchodní případ. Porušení autorských práv je zákonně postižitelné!

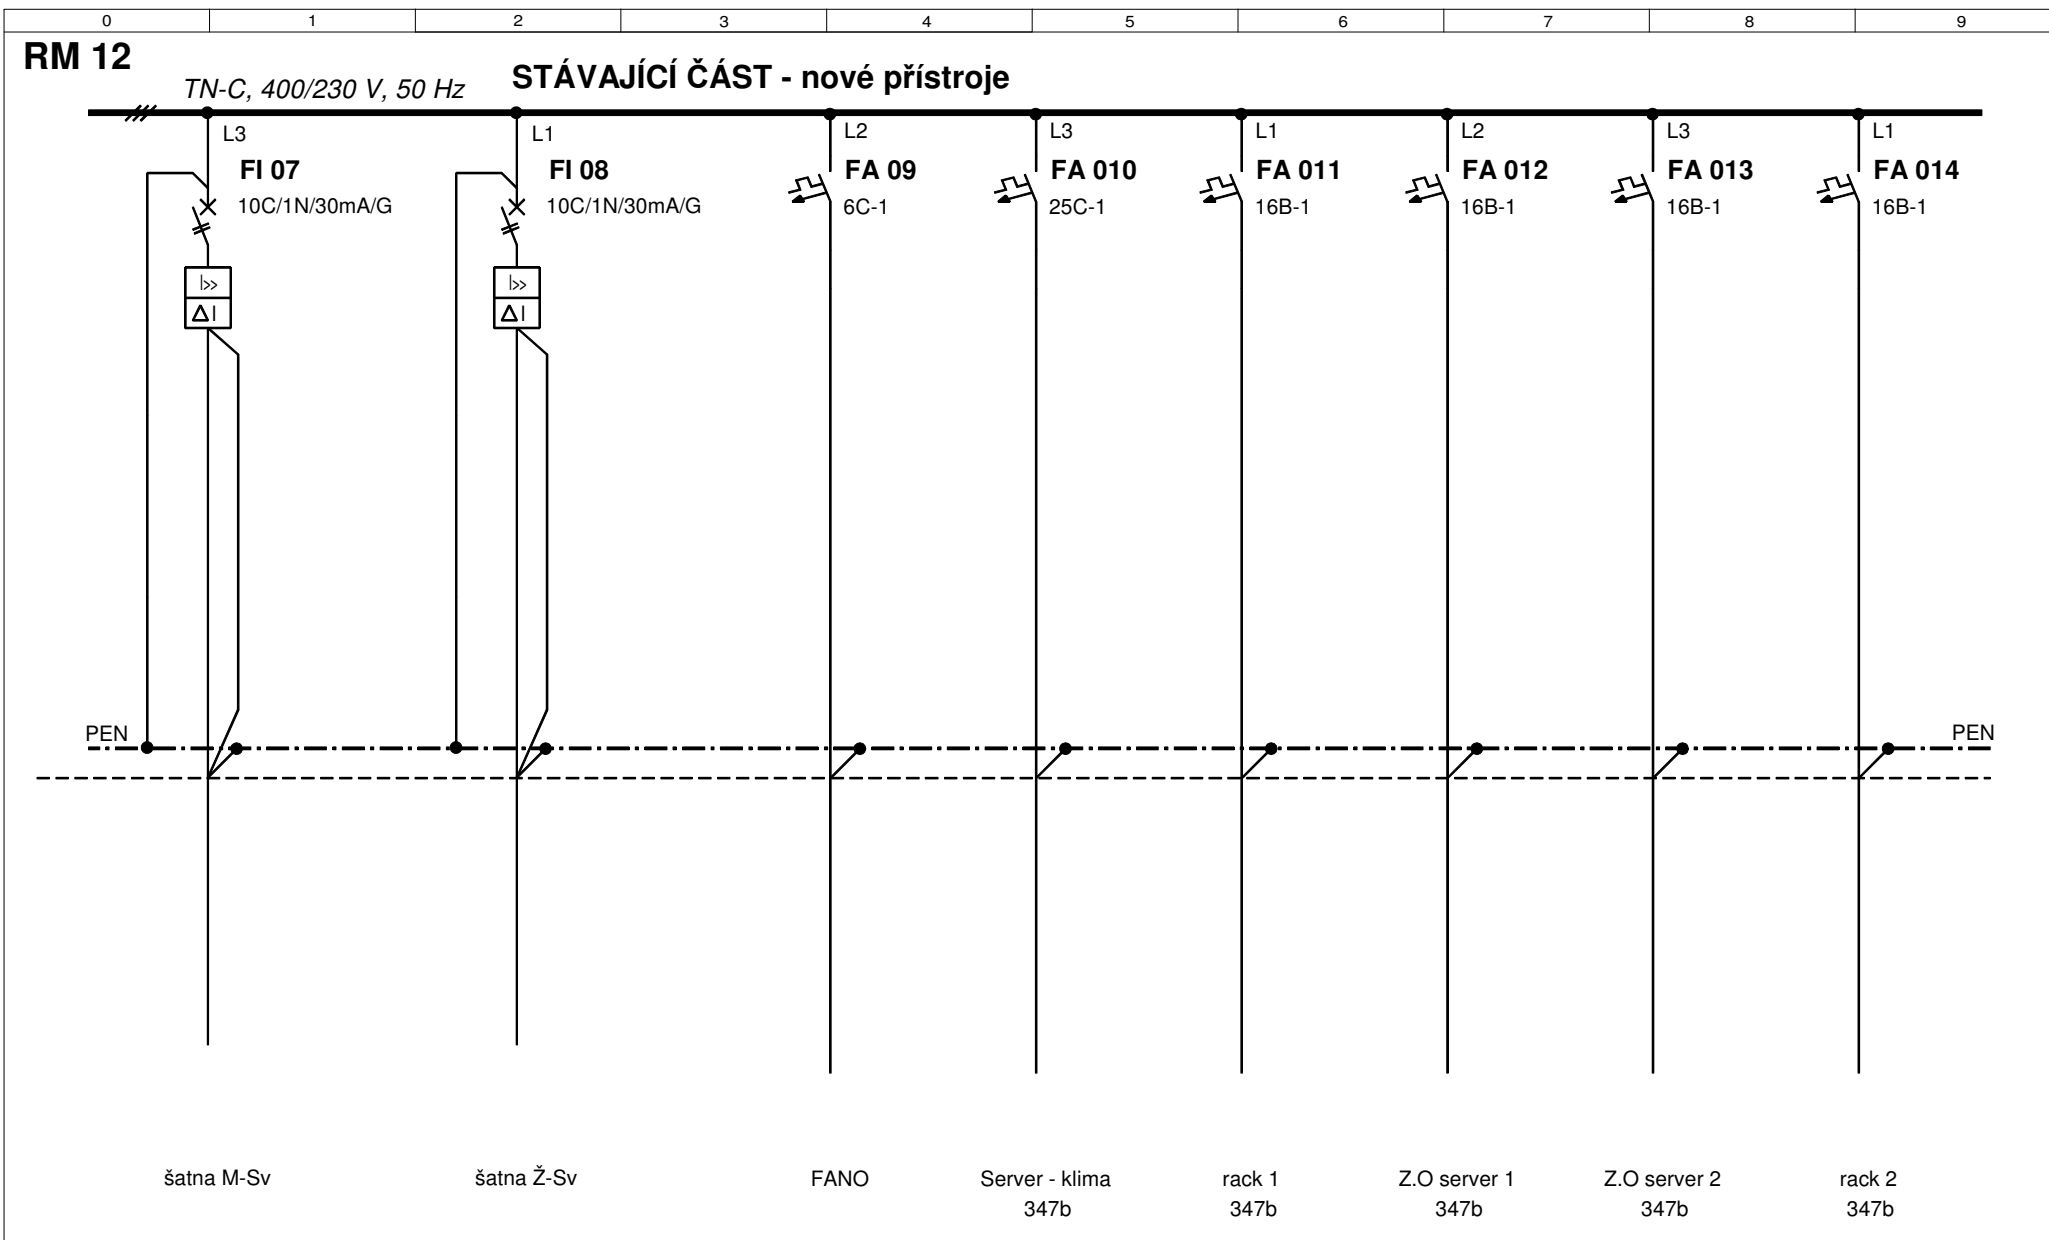


	<b>Akce:</b> Stavební úpravy stávajících prostorů chodby a přilehlých částí ve 4. NP objektu VZ I STÁTNÍ TISKÁRNA CENIN, s. p. Růžová 943/6, Nové Město, 110 00 Praha 1	<b>Název:</b> <b>PŘEHLEDOVÉ SCHÉMA ROZVÁDĚČE - PŘEZBROJENÍ ROZVÁDĚČE RM 12</b>	Navrhl	Ing. Feřt		Datum:	26. 06. 2024	Změna:
			Kontrol.			Výkres č.:		List/Listů:
			Schválil	Ing. Bureš		<b>D.1.4.5 b.05</b>		2/7

Tato dokumentace je duševním majetkem firmy GRYF-elektro, v.o.s. a může být použita pouze pro daný obchodní případ. Porušení autorských práv je zákonně postižitelné!

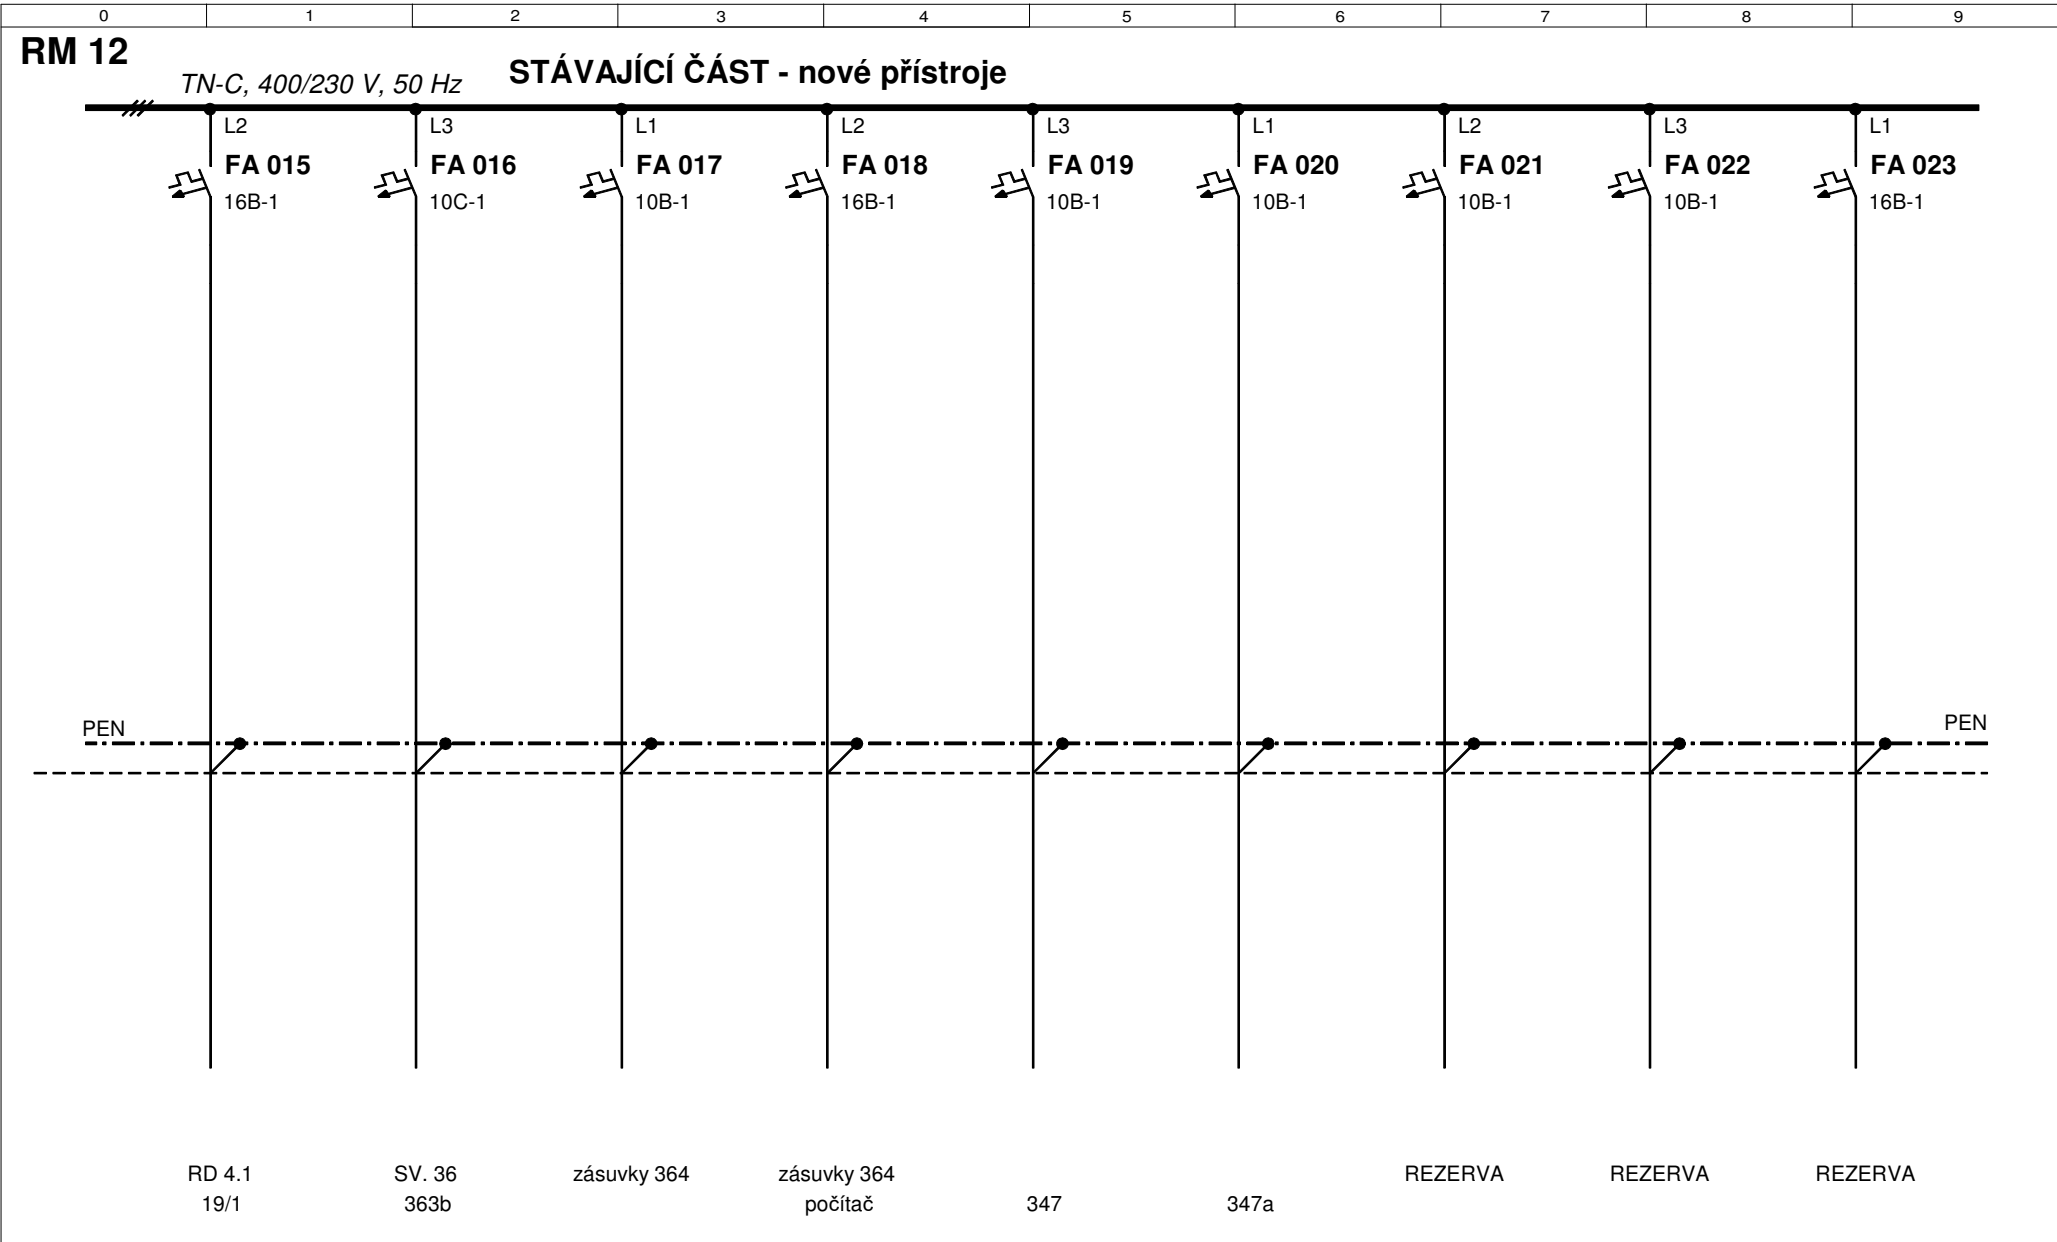

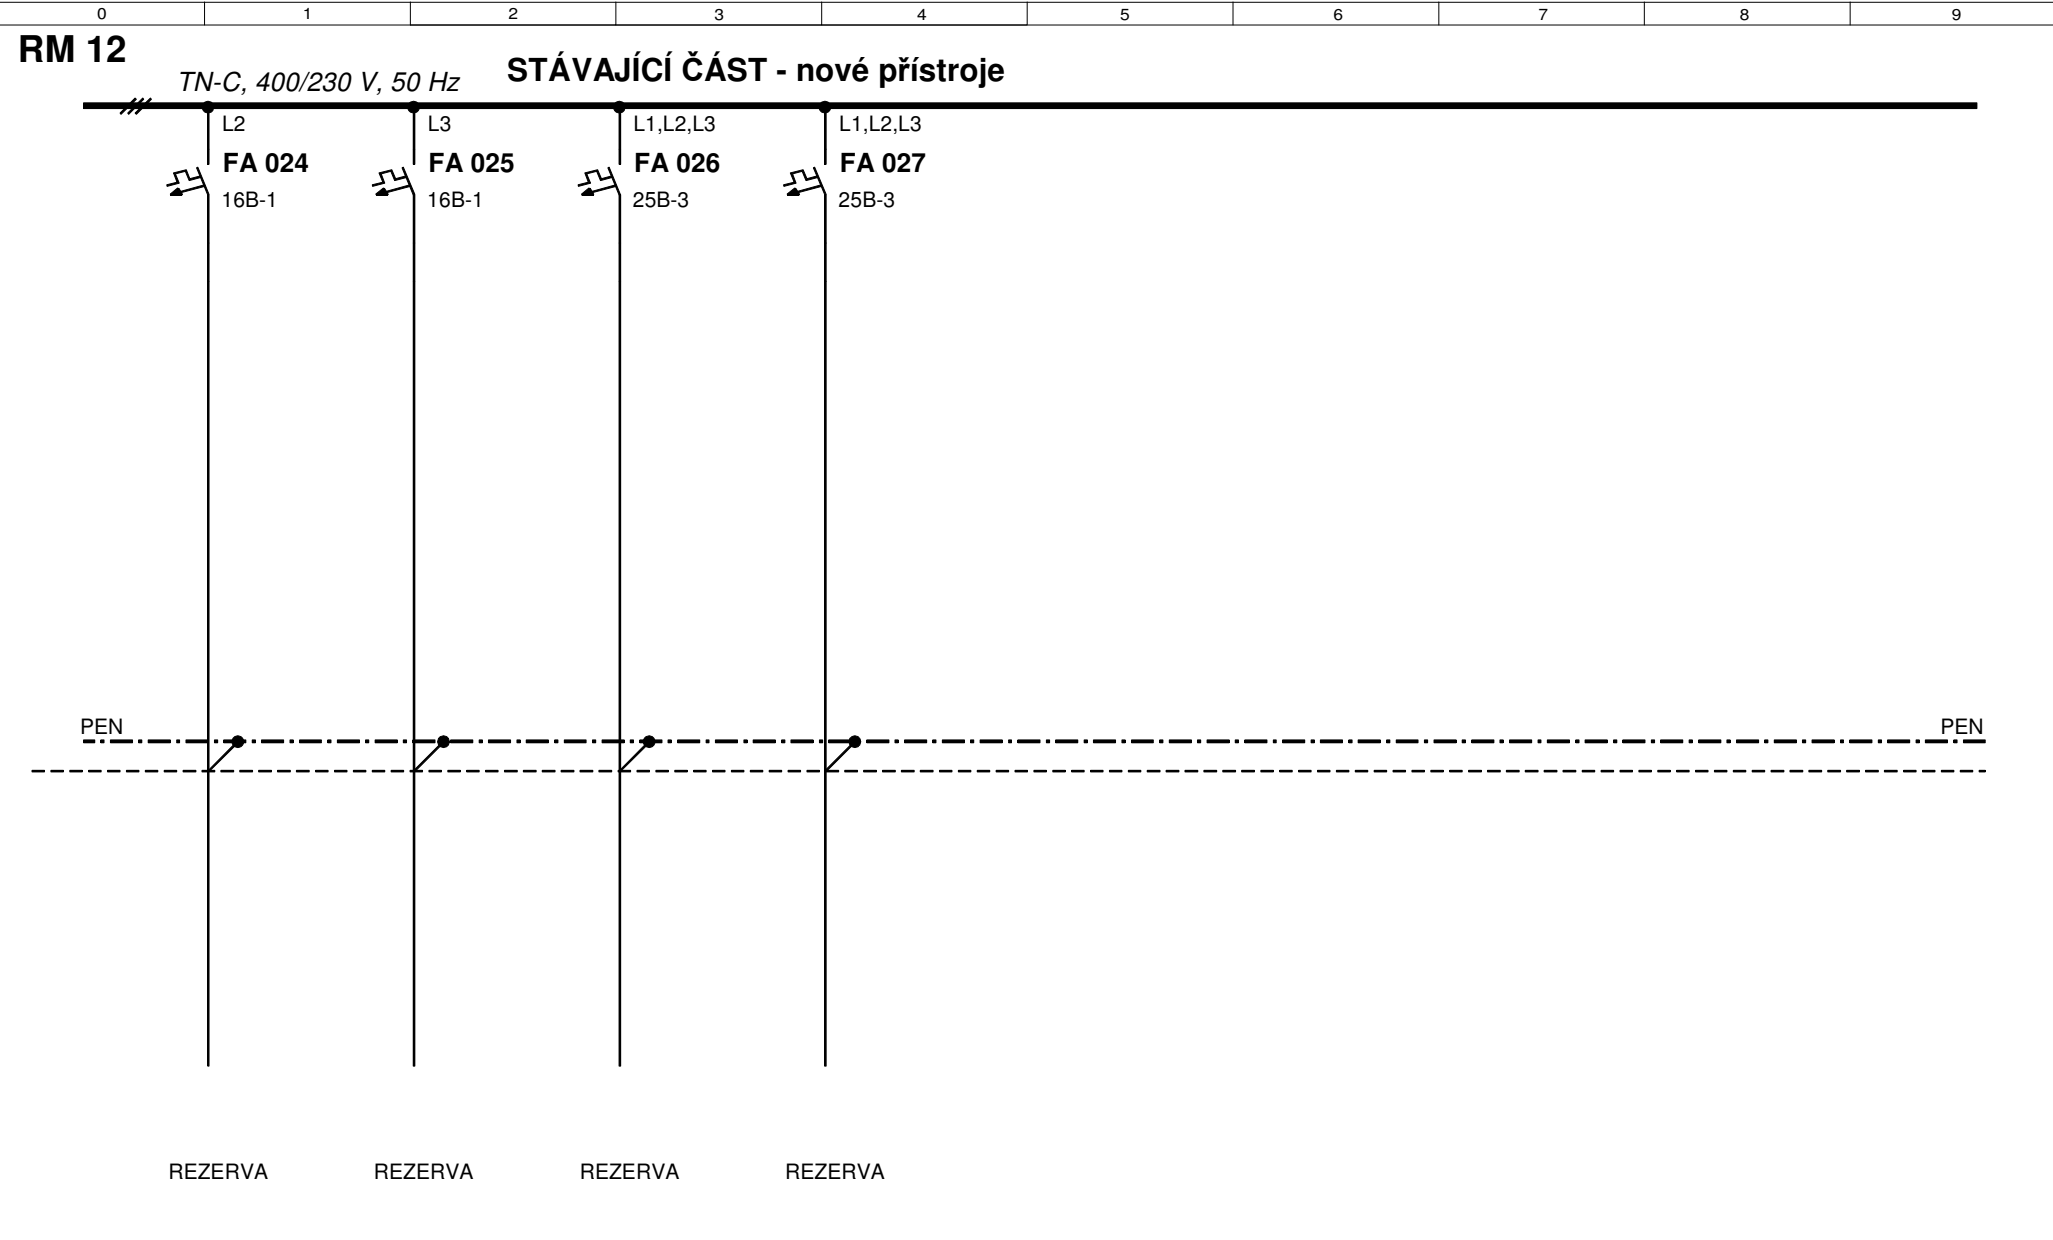

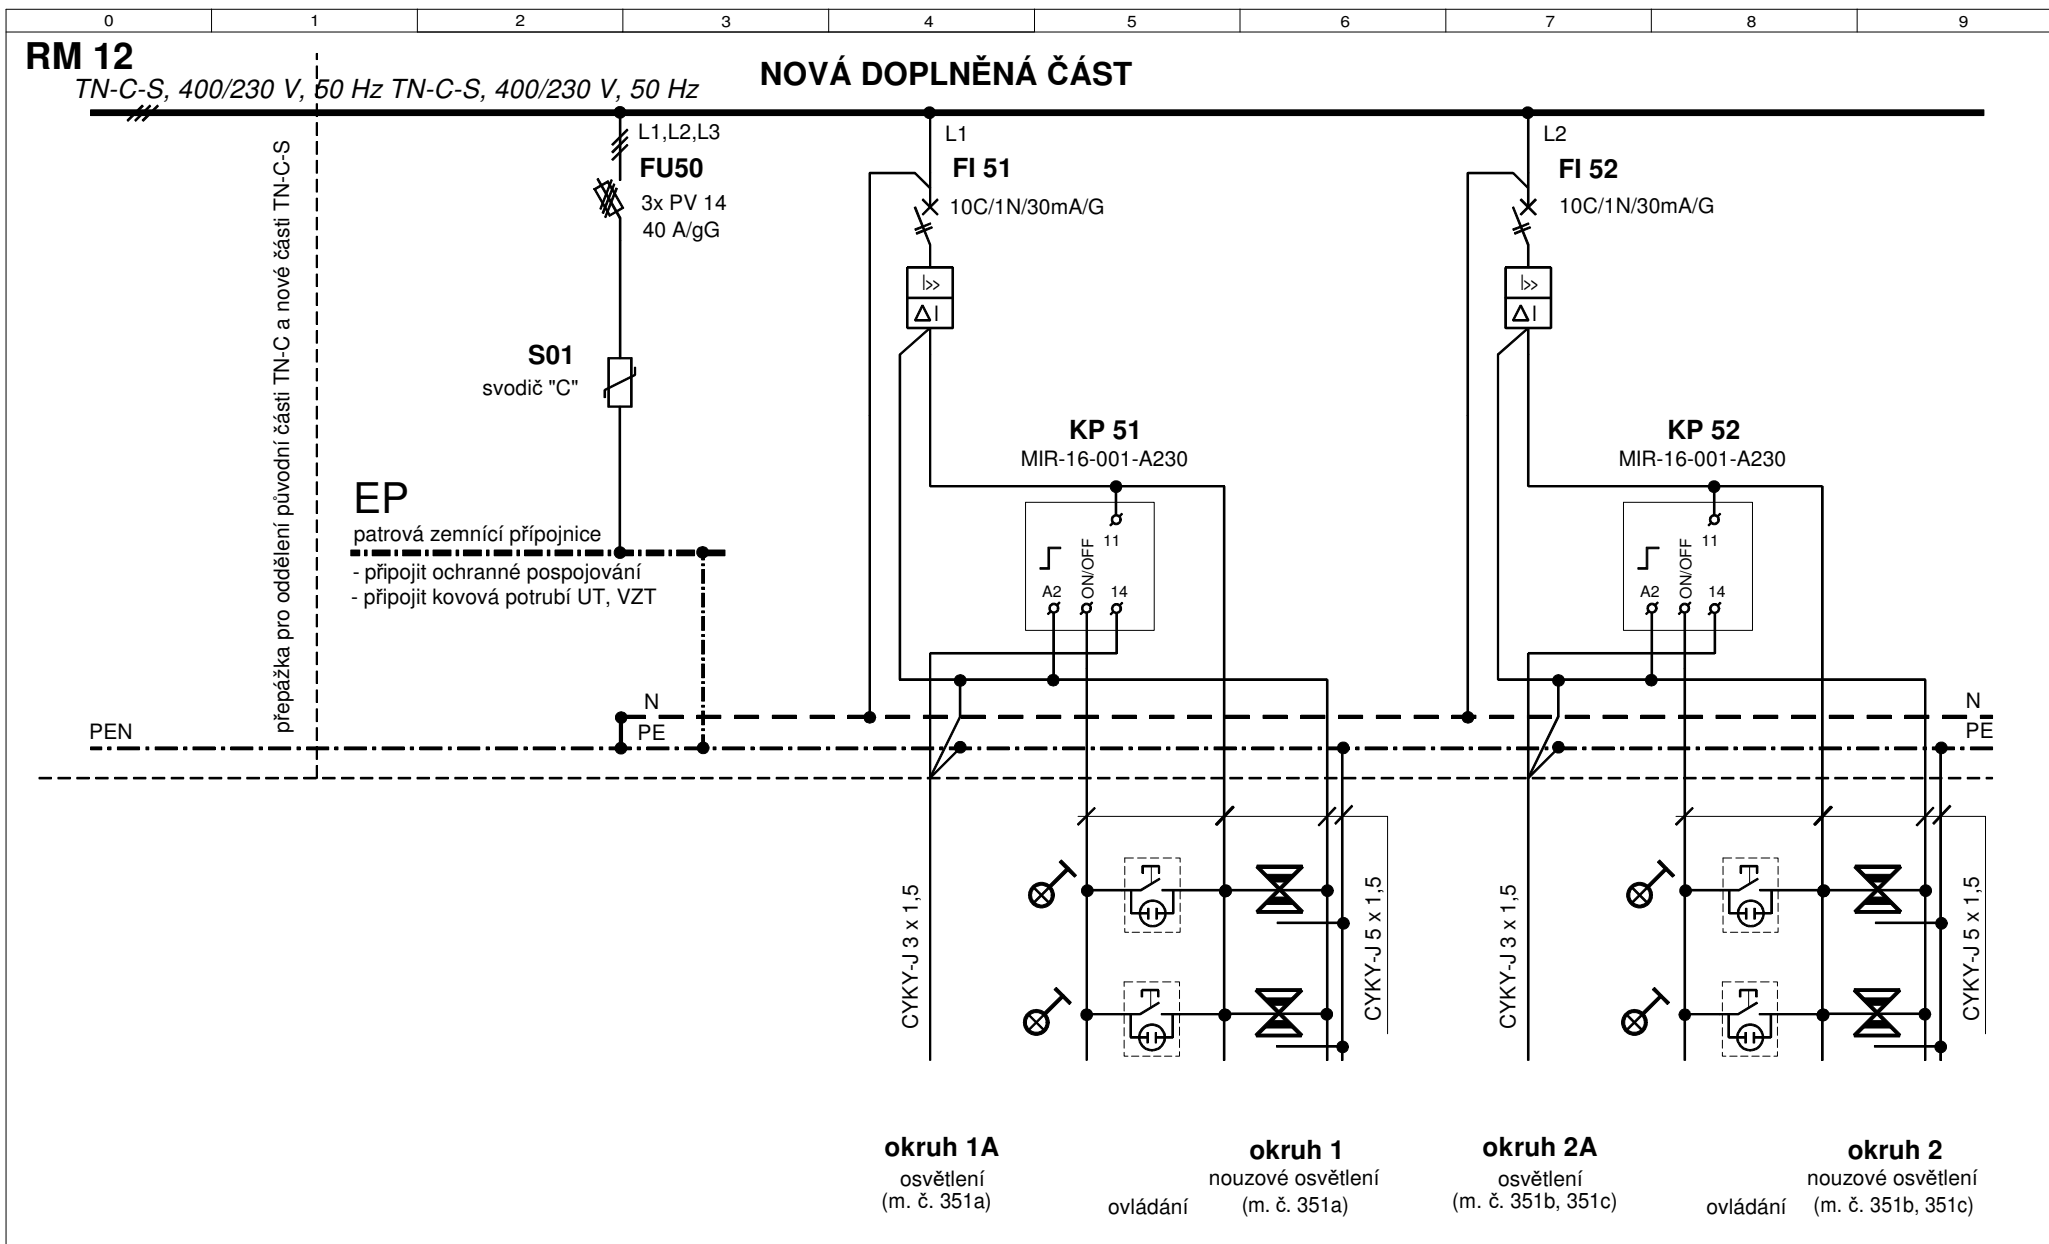

**Akce:**  
Stavební úpravy stávajících prostorů chodby  
a přilehlých částí ve 4. NP objektu VZ I  
STÁTNÍ TISKÁRNA CENIN, s. p.  
Růžová 943/6, Nové Město, 110 00 Praha 1

**Název:**  
**PŘEHLEDOVÉ SCHÉMA ROZVÁDĚČE  
- PŘEZBROJENÍ ROZVÁDĚČE RM 12**

**Navrhl** Ing. Feřt  
**Kontrol.**  
**Schválil** Ing. Bureš

**Datum:** 26. 06. 2024


**Výkres č.:**


**D.1.4.5 b.05**


**Změna:**

**List/Listů:**

**5/7**

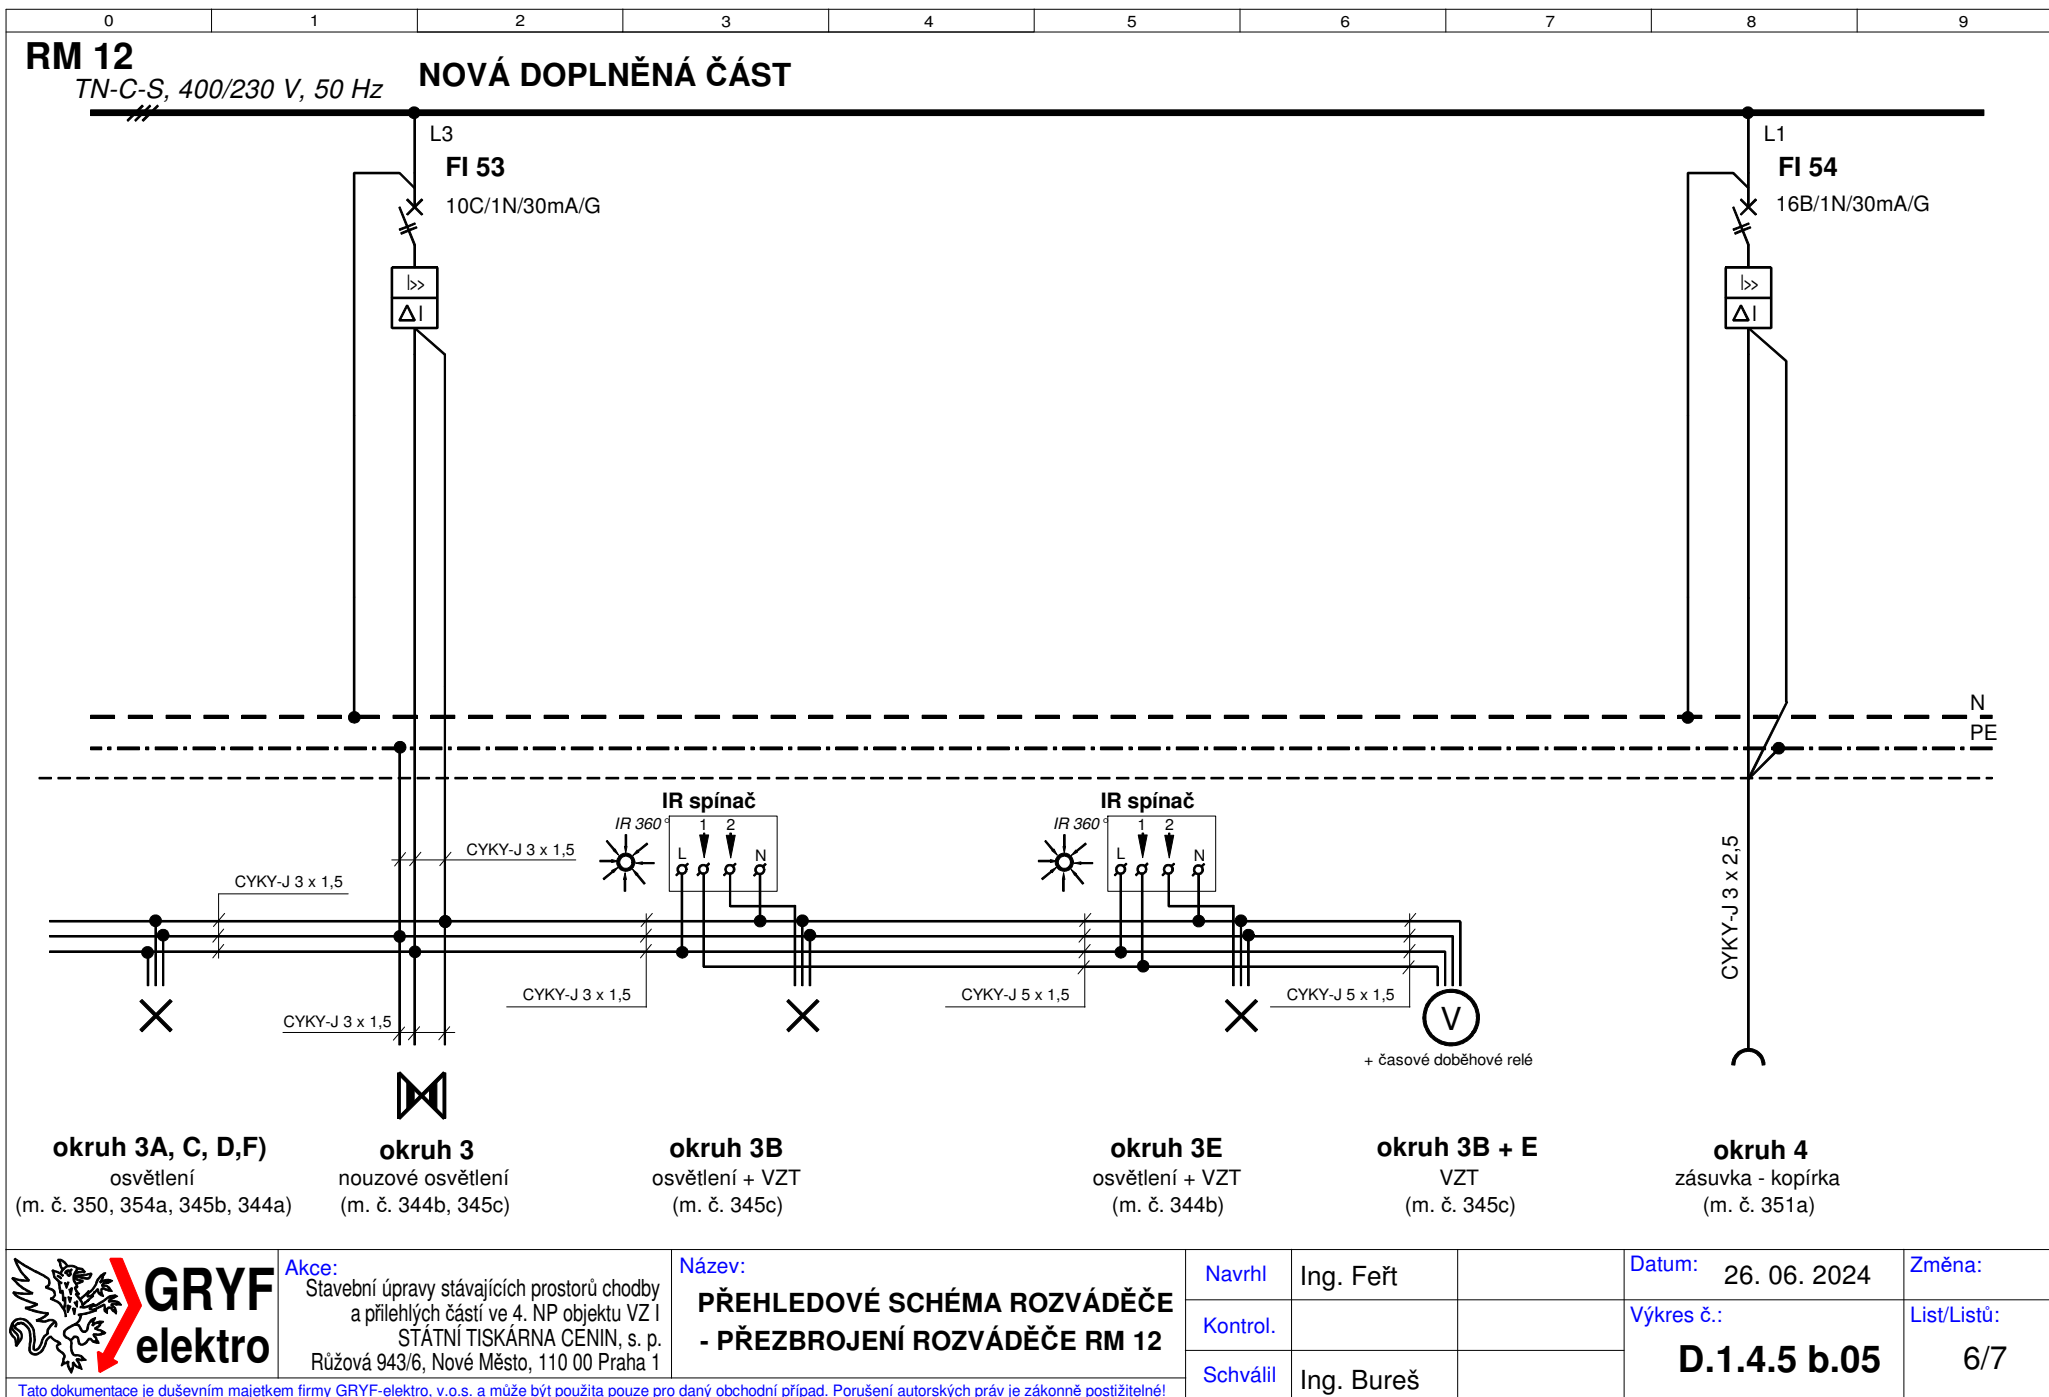

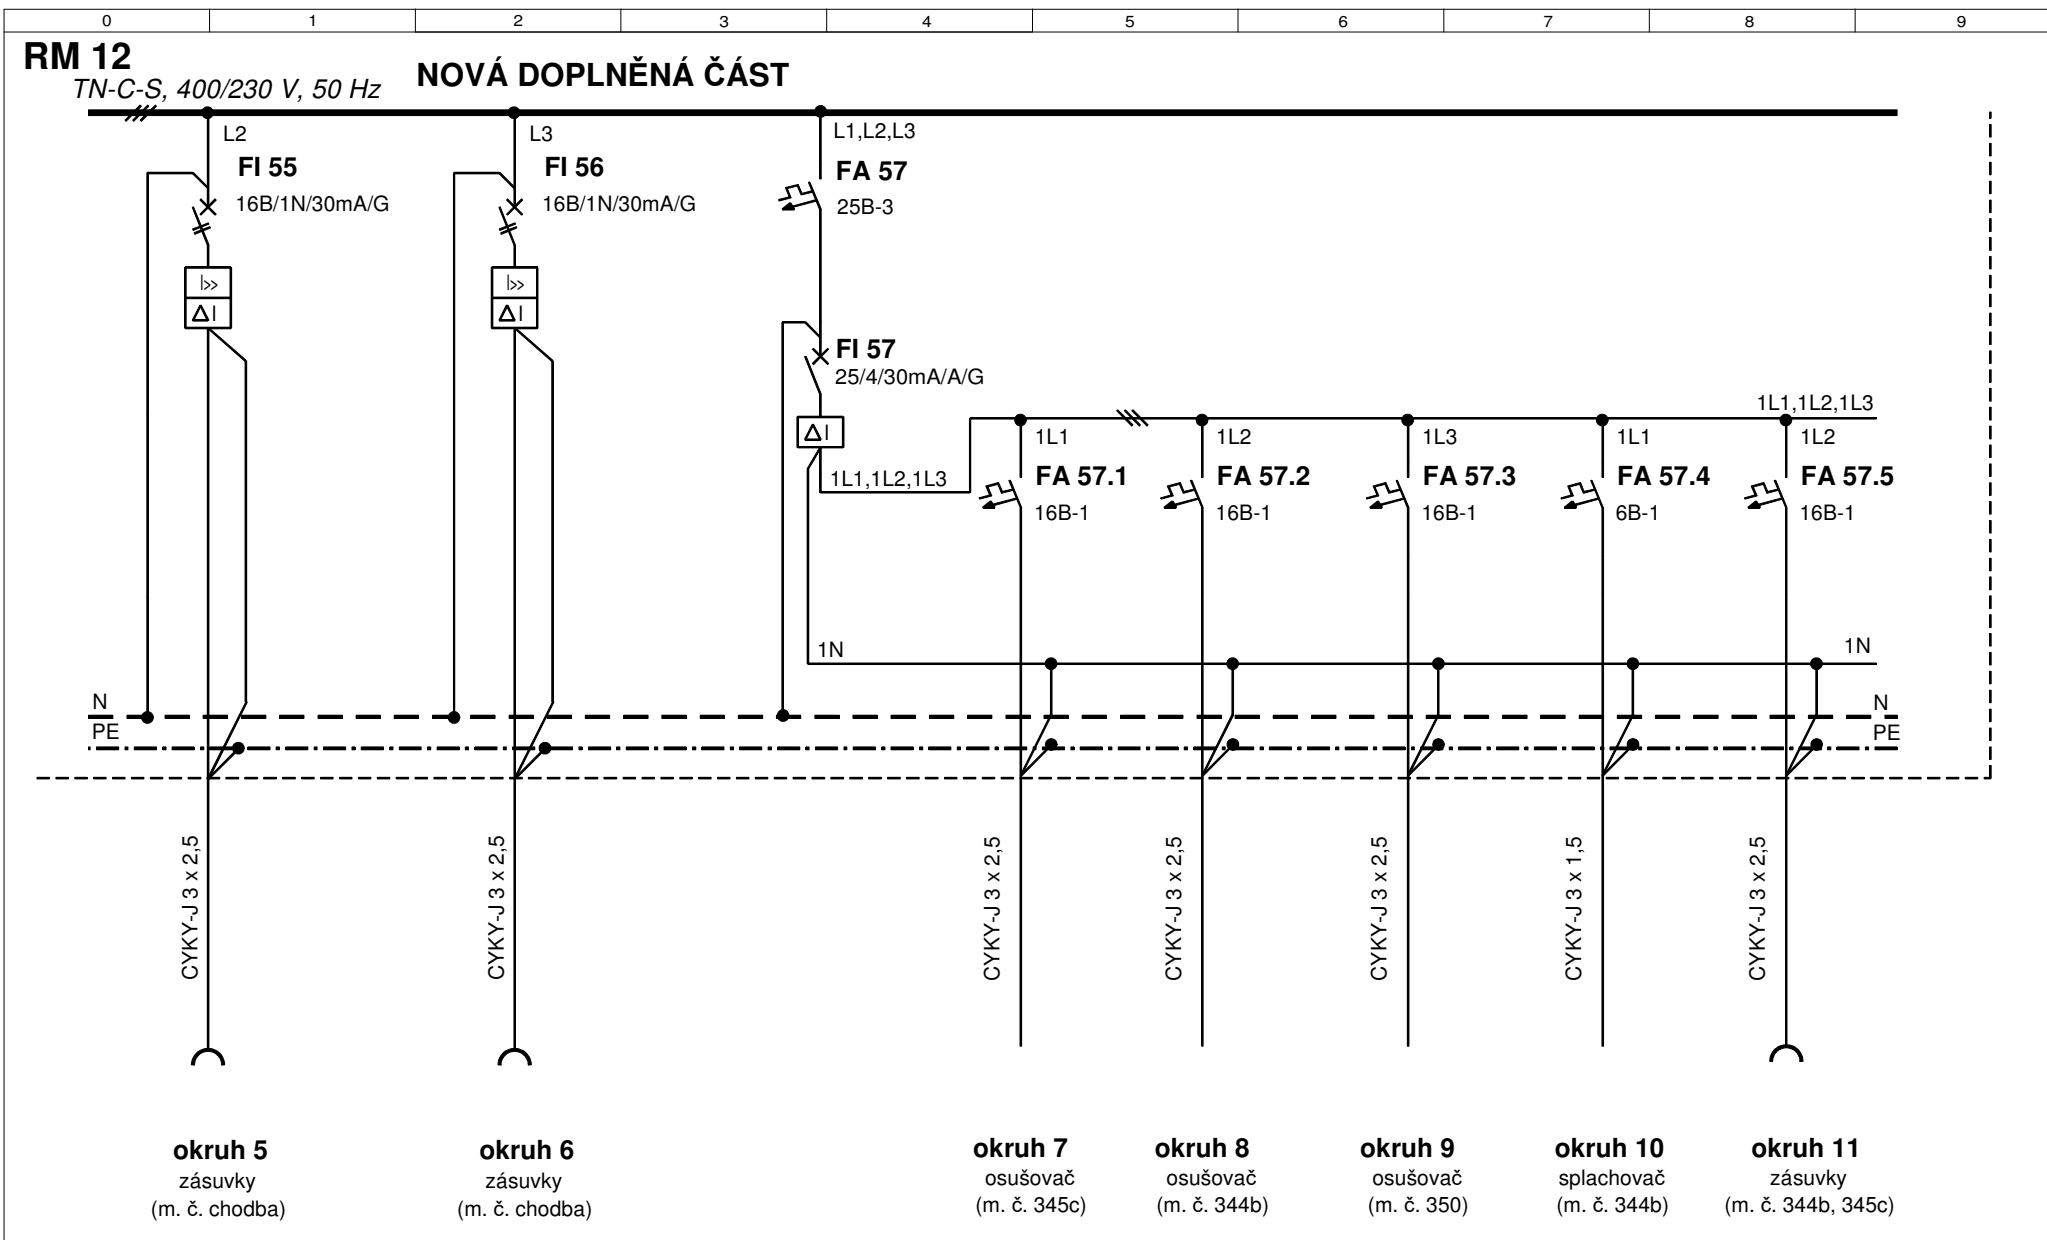

	<b>Akce:</b> Stavební úpravy stávajících prostorů chodby a přilehlých částí ve 4. NP objektu VZ I STÁTNÍ TISKÁRNA CENIN, s. p. Růžová 943/6, Nové Město, 110 00 Praha 1	<b>Název:</b> <b>PŘEHLEDOVÉ SCHÉMA ROZVÁDĚČE - PŘEZBROJENÍ ROZVÁDĚČE RM 12</b>	<b>Navrhl</b>	Ing. Feřt		<b>Datum:</b>	26. 06. 2024	<b>Změna:</b>
			<b>Kontrol.</b>			<b>Výkres č.:</b>		<b>List/Listů:</b>
			<b>Schválil</b>	Ing. Bureš		<b>D.1.4.5 b.05</b>		7/7

Tato dokumentace je duševním majetkem firmy GRYF-elektro, v.o.s. a může být použita pouze pro daný obchodní případ. Porušení autorských práv je zákonně postižitelné!