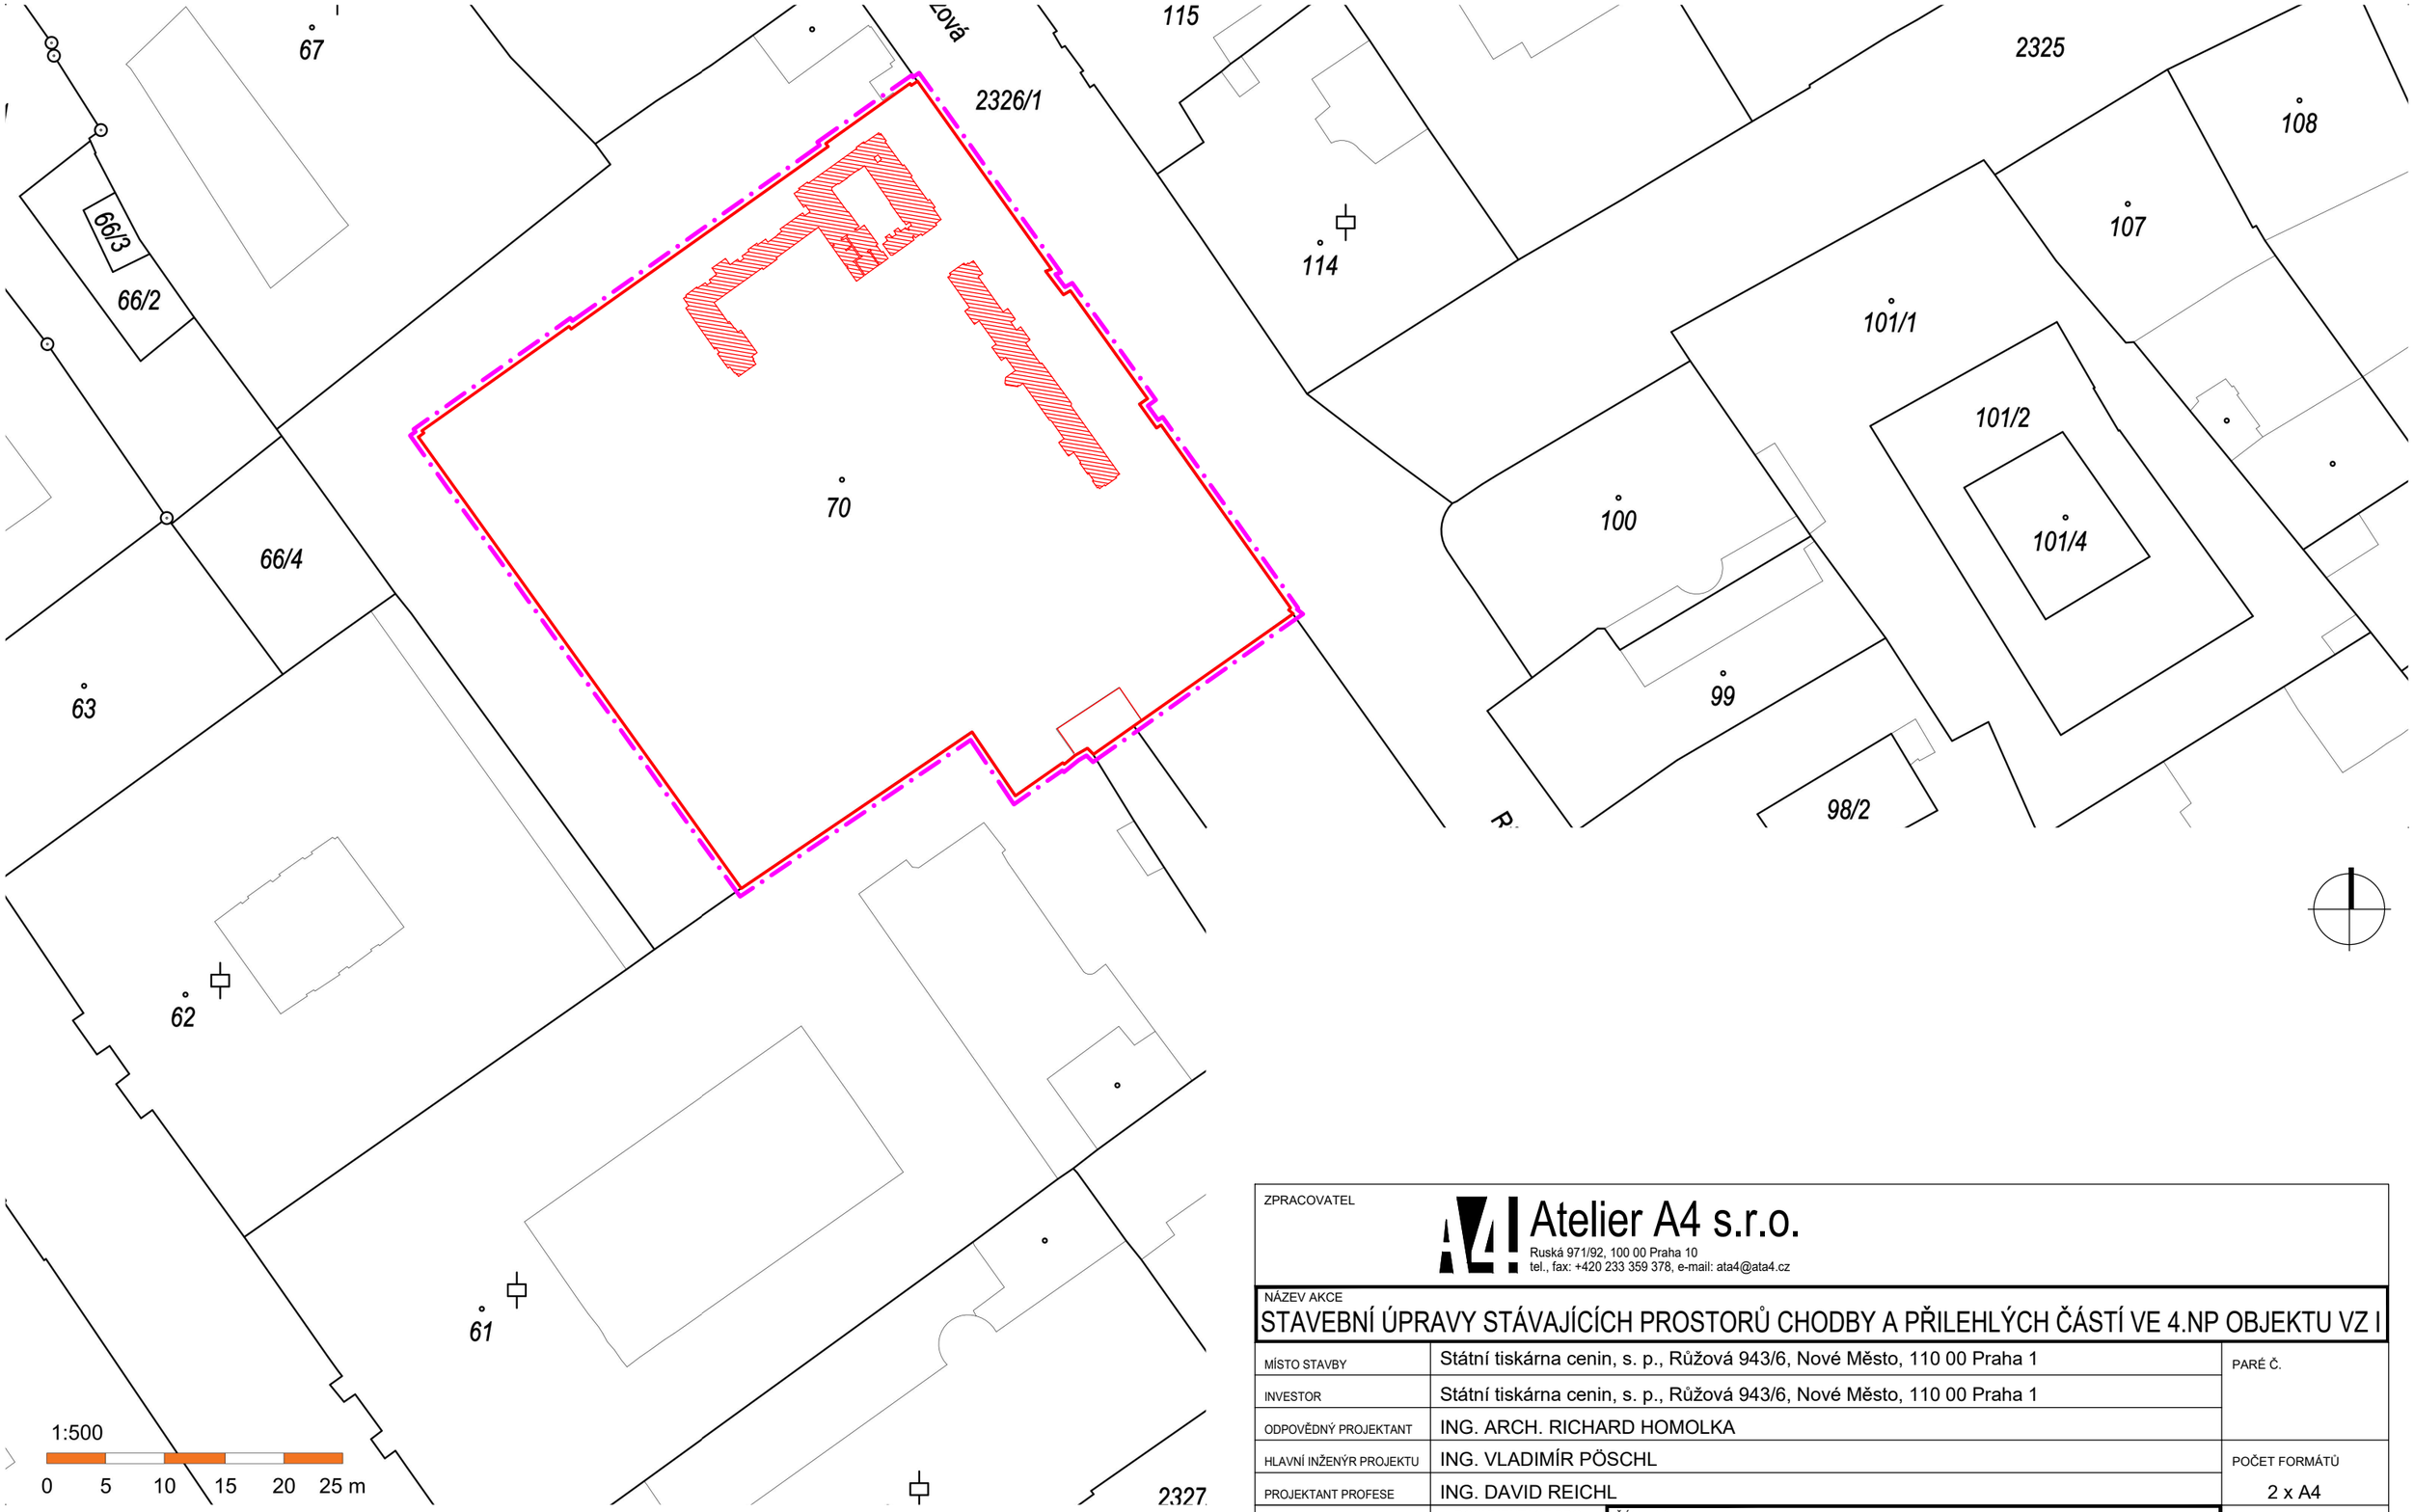

Hranice pozemku, parc. č. 70, k.ú. Nové Město 727181

Řešená část objektu - Státní tiskárna cenin, s. p., Růžová 943/6, Nové Město, 11000 Praha 1

ZPRACOVATEL

Atelier A4 s.r.o.
Ruská 971/92, 100 00 Praha 10
tel., fax: +420 233 359 378, e-mail: ata4@ata4.cz

NÁZEV AKCE

STAVEBNÍ ÚPRAVY STÁVAJÍCÍCH PROSTORŮ CHODBY A PŘILEHLÝCH ČÁSTÍ VE 4.NP OBJEKTU VZ I

MÍSTO STAVBY	Státní tiskárna cenin, s. p., Růžová 943/6, Nové Město, 110 00 Praha 1		PARÉ Č.
INVESTOR	Státní tiskárna cenin, s. p., Růžová 943/6, Nové Město, 110 00 Praha 1		
ODPOVĚDNÝ PROJEKTANT	ING. ARCH. RICHARD HOMOLKA		
HLAVNÍ INŽENÝR PROJEKTU	ING. VLADIMÍR PÖSCHL		POČET FORMÁTŮ
PROJEKTANT PROFESE	ING. DAVID REICHL		2 x A4
STUPEŇ DOKUMENTACE	DOKUMENTACE PRO PROVEDENÍ STAVBY A VÝBĚR ZHOTOVITELE	ČÁST PD KATASTRÁLNÍ SITUAČNÍ VÝKRES	Č.PŘÍLOHY C.2
DATUM	ČERVEN 2024		
MĚŘÍTKO	1:500		