



PŮDORYS 4.NP M 1:50

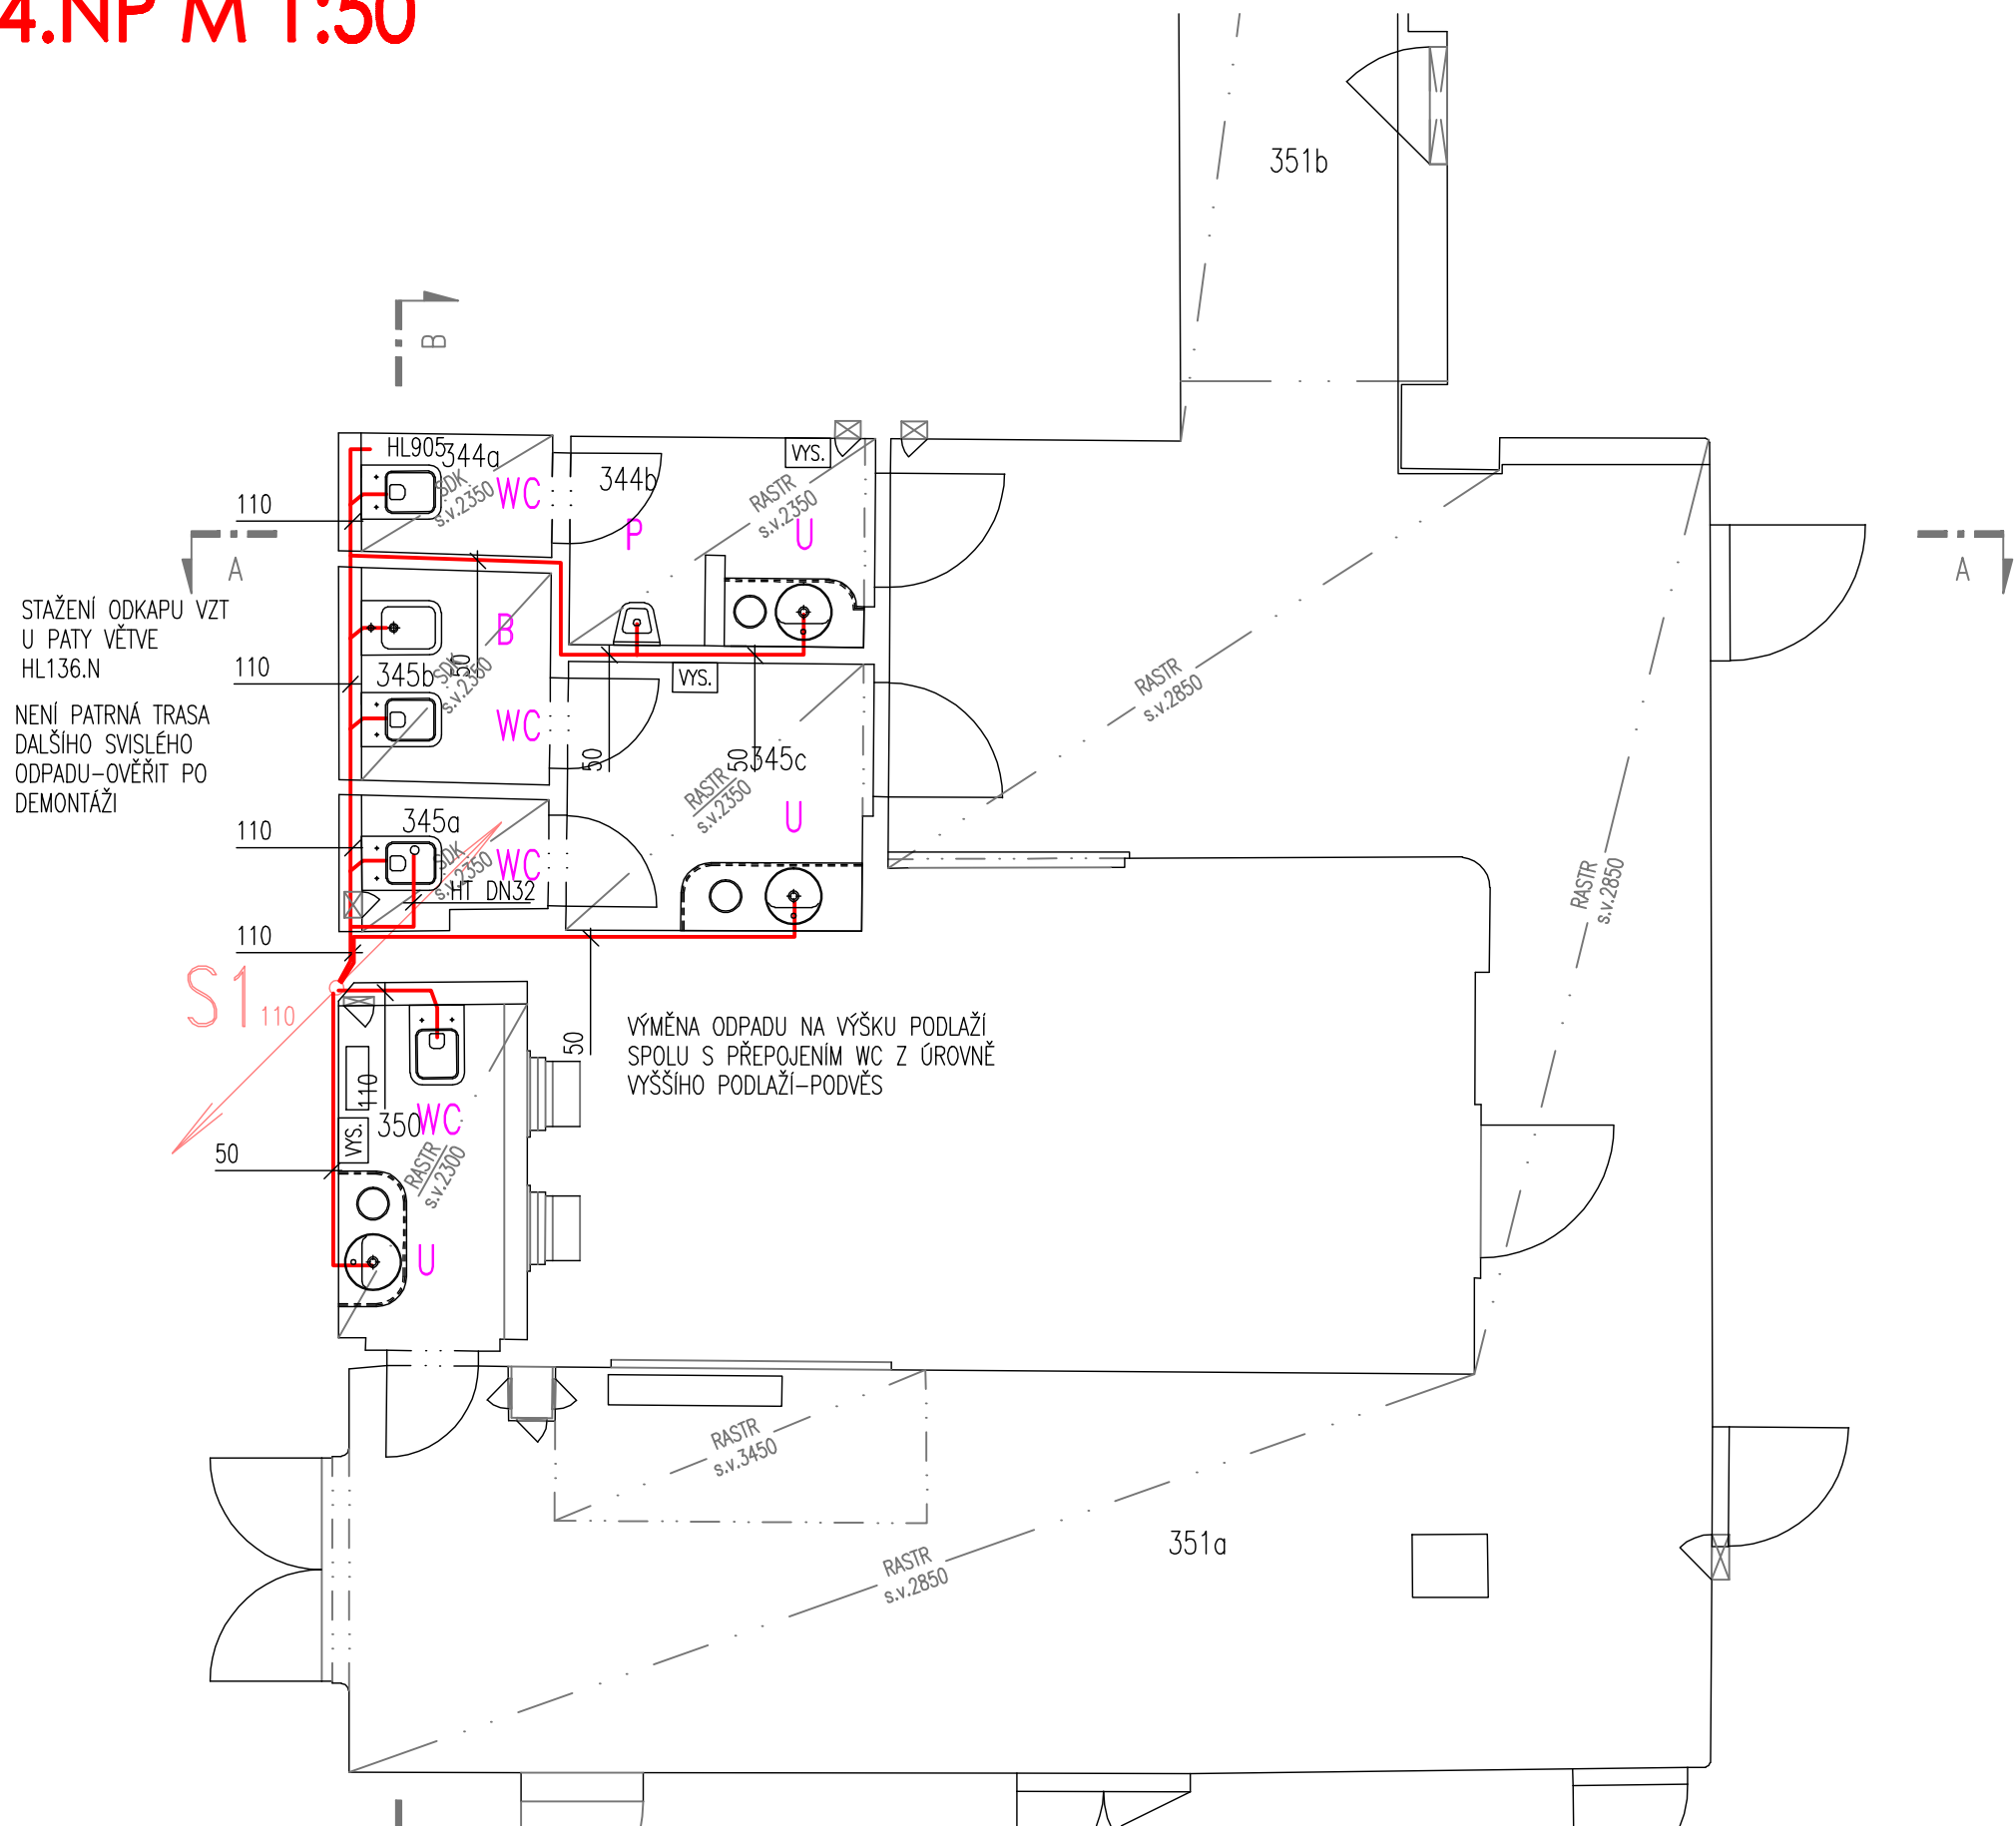

ŘEZY ODPADY M 1:50

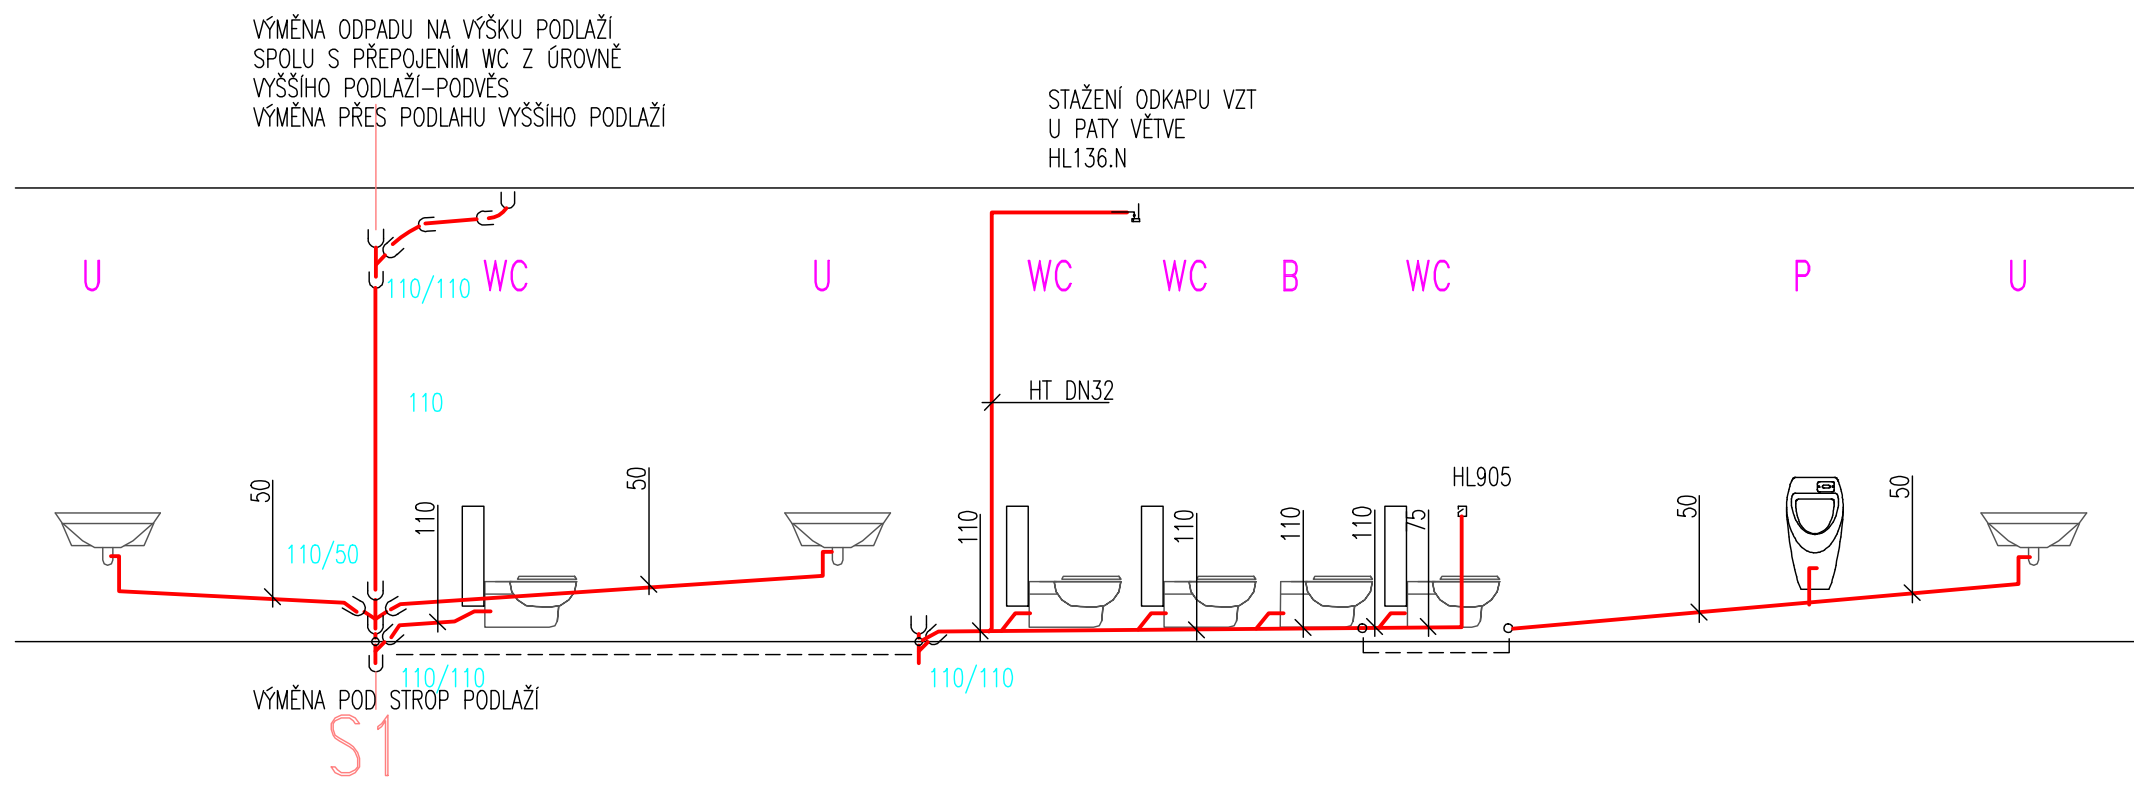

PROVEDENÍ KANALIZAČNÍCH ODPADŮ NAVRŽENO ZE ZVUK TLUMIČÍHO VÍCEVRSTVÉHO SYSTÉMU (REFERENČNĚ NAPŘÍKLAD. FRIAPHON, POLOKAL NG, OSMA SKOLAN, REHAU RAUPIANO APOD.) V INTERIERU PŘÍPADNĚ VEDENÉ DEŠTOVÉ ODPADY BUDOU OPATŘENY LEPENOU IZOLACÍ S UZAVŘENOU STRUKTUROU BUNĚK PROTI KONDENZACI VODY NA POTRUBÍ! SMĚROVÉ A PŘESNÉ VÝŠKOVÉ KÓTY KONCOVÝCH PRVKŮ DLE VÝKRESŮ SPÁROŘEZŮ A DETAILŮ PODROBNOSTÍ ZAPOJENÍ – KUCHYŇSKÁ A KOUPELNOVÁ STUDIA.

KANALIZACE



ZPRACOVATEL Atelier A4 s.r.o. <small>Ruská 971/62, 100 00 Praha 10 tel., fax: +420 223 309 378, e-mail: ata4@ata4.cz</small>		
NÁZEV AKCE STAVEBNÍ ÚPRAVY STÁVAJÍCÍCH PROSTORŮ CHODBY A PŘÍLEHLÝCH ČÁSTÍ VE 4.NP OBJEKTU VZ I		
MÍSTO STAVBY	STÁTNÍ TISKÁRNA CENIN, s. p. Růžová 943/6, Nové Město, 110 00 Praha 1	PAPÉŘ
INVESTOR	Státní tiskárna cenin, s. p., Růžová 943/6, Nové Město, 110 00 Praha 1	
AUTORSKÝ NÁVRH	ING. ARCH. RICHARD HOMOLKA	
HP	ING. VLADIMÍR PÖSCHL	POČET FORMÁTŮ
PROJEKTANT PROFEBE	MILAN MAŠTÁLKA - STUDIO PRIMA	
ODPOVĚDNÝ PROJEKTANT	MILAN MAŠTÁLKA	
STUPEŇ DOKUMENTACE	DOKUMENTACE PRO PROVEDENÍ STAVBY	PROFEBE ZDRAVOTECHNIKA
DATUM	ČERVEN 2024	OBRAH PŮDORYS 4.NP , ŘEZY
MĚŘÍTKO	1:50	Č.PŘÍLOHY D.1.4 K1