




PŮDORYS 4.NP M 1:50

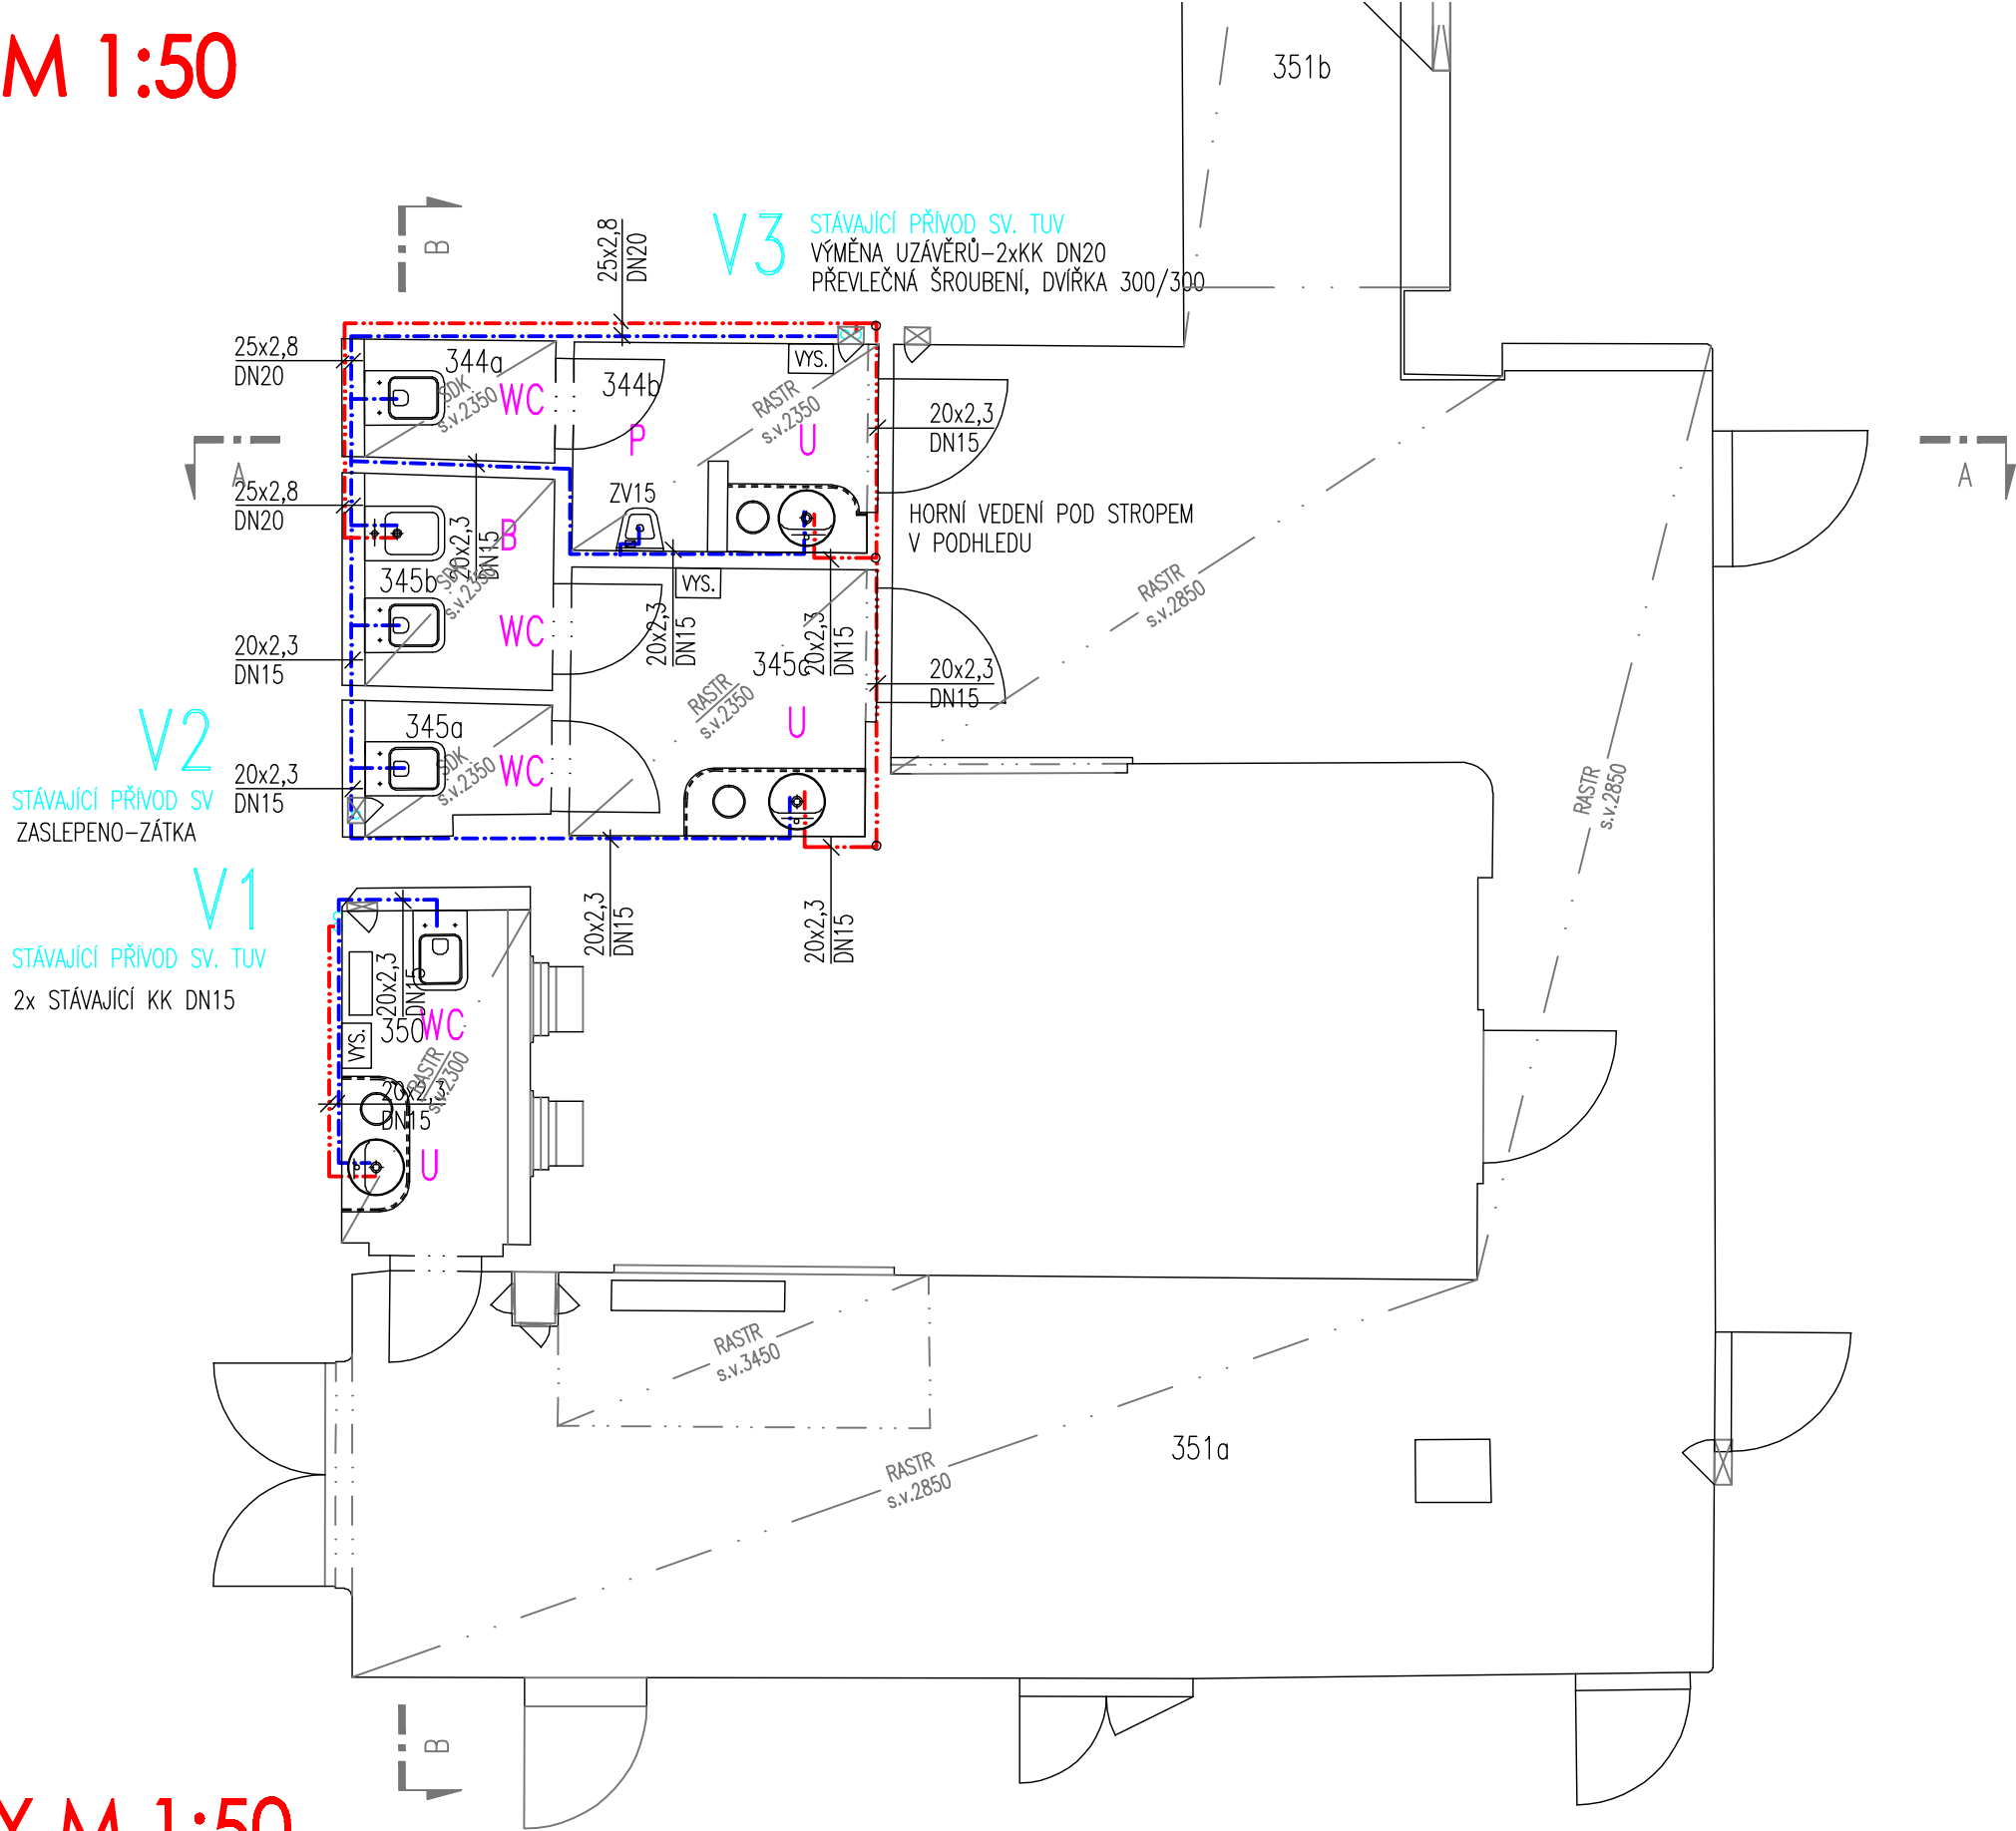

ROZVINUTÉ ŘEZY M 1:50

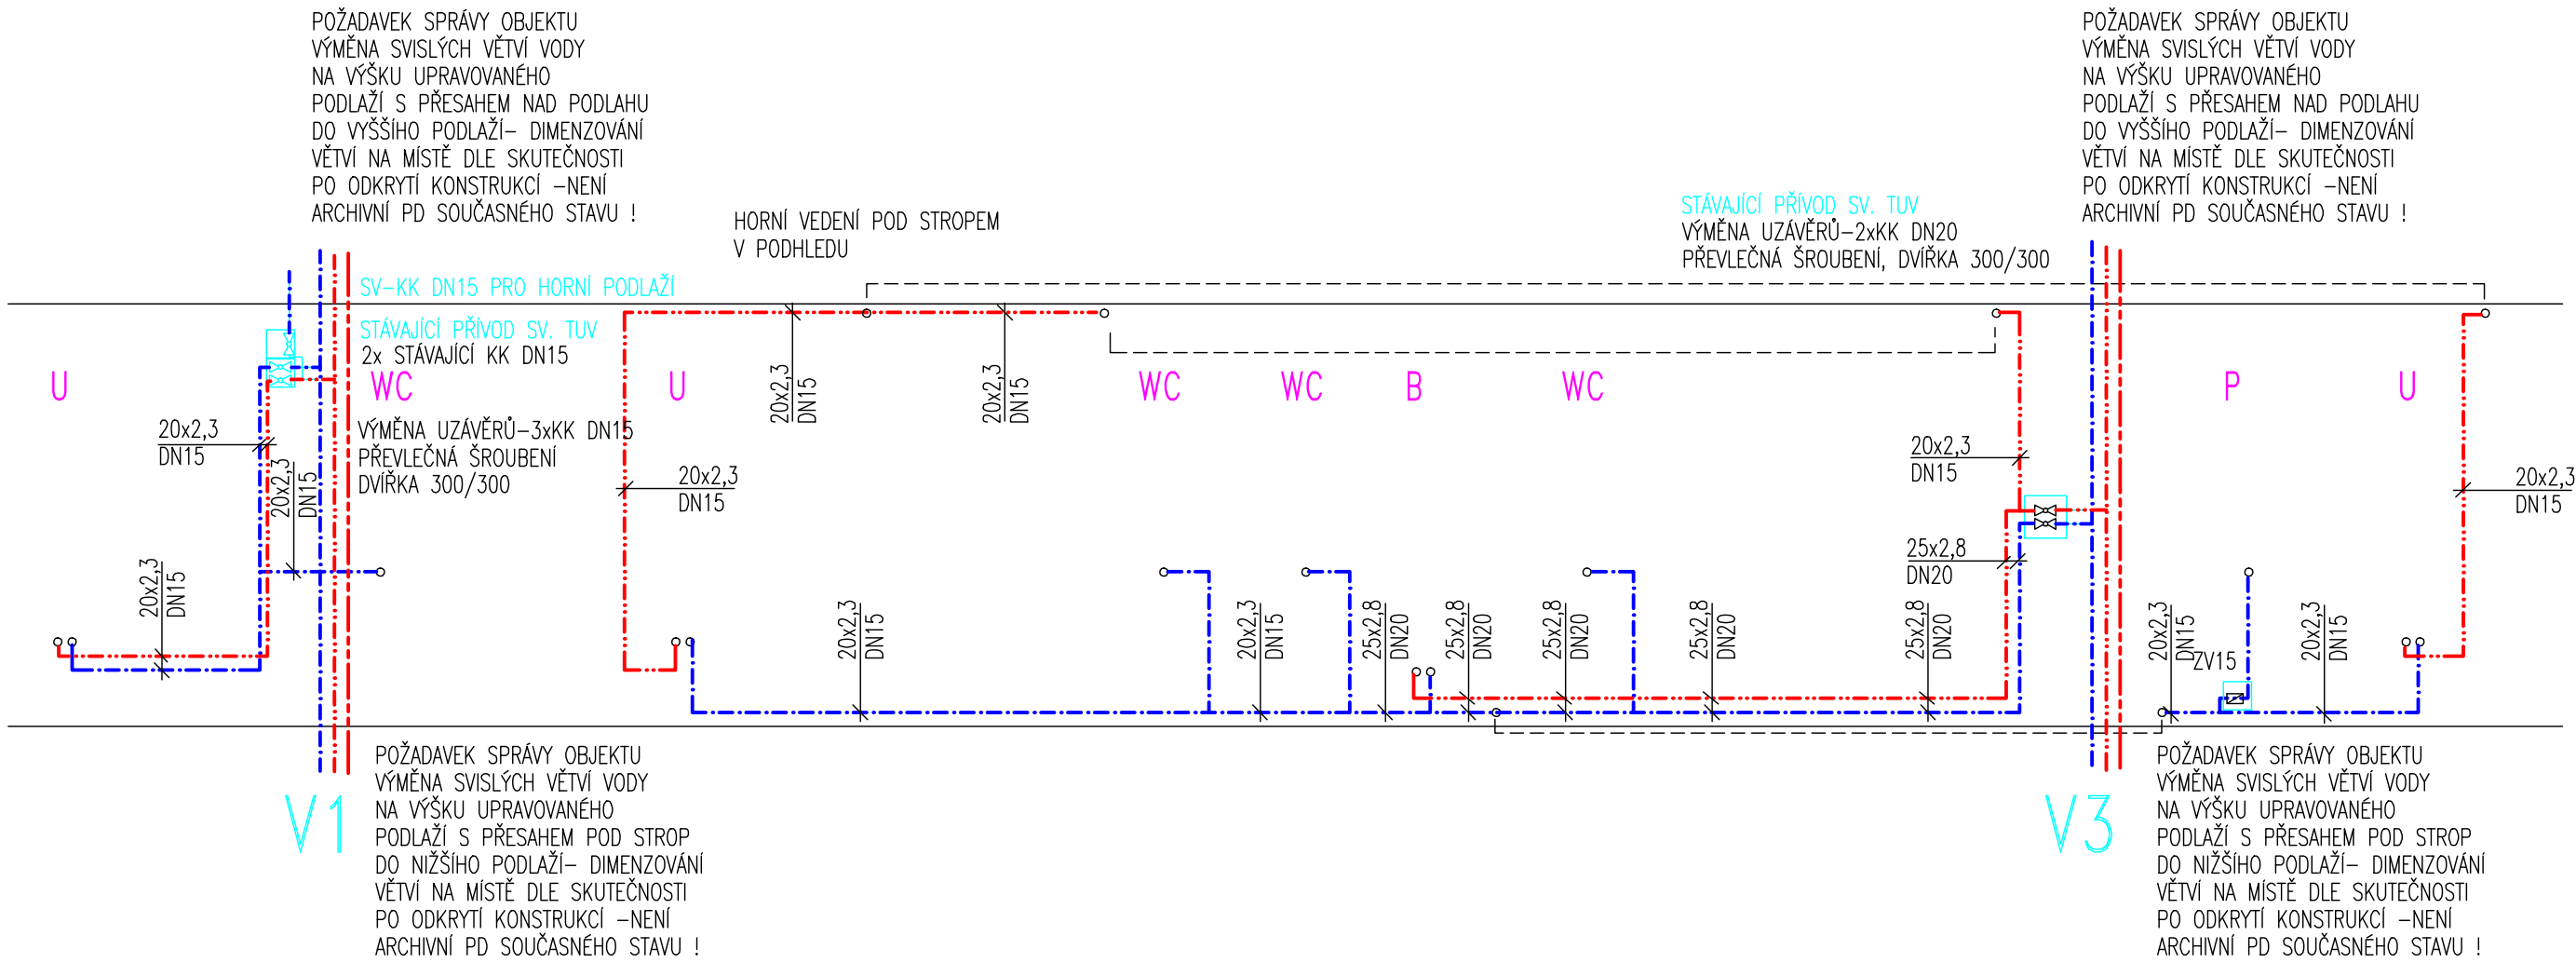

NAVRŽENO A DIMENZOVÁNO NA LISOVANÉ PLASTY (0,03mm/m.K) PN16-25,V MAX.2,2M/S
VEŠKERÝ TRUBNÍ ROZVOD OPATŘEN PĚNOVÝMI NÁVLEKY- SV PROTI ROŠENÍ,TUV,CTUV
TEPELNÉ IZOLACE V SOULADU S VYHLÁŠKOU MPO 193/2007 SB.
SMĚROVÉ A PŘESNÉ VÝŠKOVÉ KÓTY KONCOVÝCH PRVKŮ DLE VÝKRESŮ SPÁROŘEZŮ A DETAILŮ
PODROBNOSTÍ ZAPOJENÍ - KUCHYŇSKÁ A KOUPELNOVÁ STUDIA.

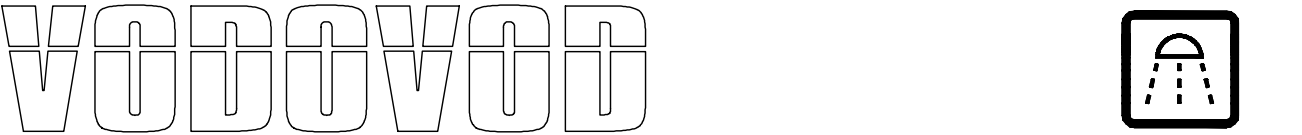

ZPRACOVATEL			
Atelier A4 s.r.o.			
Rušická 971/62, 100 00 Praha 10 tel., fax: +420 233 350 370, e-mail: atel4@atel4.cz			
NÁZEV AKCE			
STAVEBNÍ ÚPRAVY STÁVAJÍCÍCH PROSTORŮ CHODBY A PŘÍLEHLÝCH ČÁSTÍ VE 4.NP OBJEKTU VZ I			
MÍSTO STAVBY	STÁTNÍ TISKÁRNA CENIN, s. p. Růžová 943/6, Nové Město, 110 00 Praha 1	PARÉ Č.	
INVESTOR	Státní tiskárna cenin, s. p., Růžová 943/6, Nové Město, 110 00 Praha 1		
AUTORSKÝ NÁVRH	ING. ARCH. RICHARD HOMOLKA		
HIP	ING. VLADIMÍR PÖSCHL	POČET FORMÁTŮ	
PROJEKTANT PROFESE	MILAN MAŠTÁLKA - STUDIO PRIMA		
ODPOVĚDNÝ PROJEKTANT	MILAN MAŠTÁLKA	Č.PŘÍLOHY	
STUPEŇ DOKUMENTACE	DOKUMENTACE PRO PROVEDENÍ STAVBY		
DATUM	ČERVEN 2024		
MĚŘÍTKO	1:50		
		PROFES	ZDRAVOTECHNIKA
		OBSAH	PŮDORYS 4.NP, ŘEZY
		D.1.4	
		V1	

OZN.	POPIS
301a	CHODBA U OŘ
301b	CHODBA U OŘ
301c	CHODBA U OŘ
301d	CHODBA U OŘ
301e	CHODBA U OŘ
301f	CHODBA U OŘ
307a	CHODBA PŘED GRAFICKÝM STUDIEM
307b	CHODBA PŘED GRAFICKÝM STUDIEM
344a	WC MUŽI U VŠEOB.OČTÁRNY + PŘEDSÍN
344b	WC MUŽI U VŠEOB.OČTÁRNY + PŘEDSÍN
345a	WC ŽENY U VŠEOB.OČTÁRNY + PŘEDSÍN
345b	WC ŽENY U VŠEOB.OČTÁRNY + PŘEDSÍN
345c	WC ŽENY U VŠEOB.OČTÁRNY + PŘEDSÍN
350	WC MUŽI
351a	CHODBA K VŠEOBECNÉ OČTÁRNĚ
351b	CHODBA K VŠEOBECNÉ OČTÁRNĚ
351c	CHODBA K VŠEOBECNÉ OČTÁRNĚ