



TABULKA MÍSTNOSTÍ			
OZN.	POPIS	PLOCHA	POZNÁMKA
344a	WC MUŽI U VŠEOB.ÚČTÁRNÝ + PŘEDSÍŇ	1,08	
344b	WC MUŽI U VŠEOB.ÚČTÁRNÝ + PŘEDSÍŇ	2,70	
345a	WC ŽENY U VŠEOB.ÚČTÁRNÝ + PŘEDSÍŇ	1,07	
345b	WC ŽENY U VŠEOB.ÚČTÁRNÝ + PŘEDSÍŇ	1,83	
345c	WC ŽENY U VŠEOB.ÚČTÁRNÝ + PŘEDSÍŇ	3,54	
350	WC MUŽI	2,50	
351a	CHODBA K VŠEOBECNÉ ÚČTÁRNĚ	45,05	
351b	CHODBA K VŠEOBECNÉ ÚČTÁRNĚ	15,07	
351c	CHODBA K VŠEOBECNÉ ÚČTÁRNĚ	21,86	

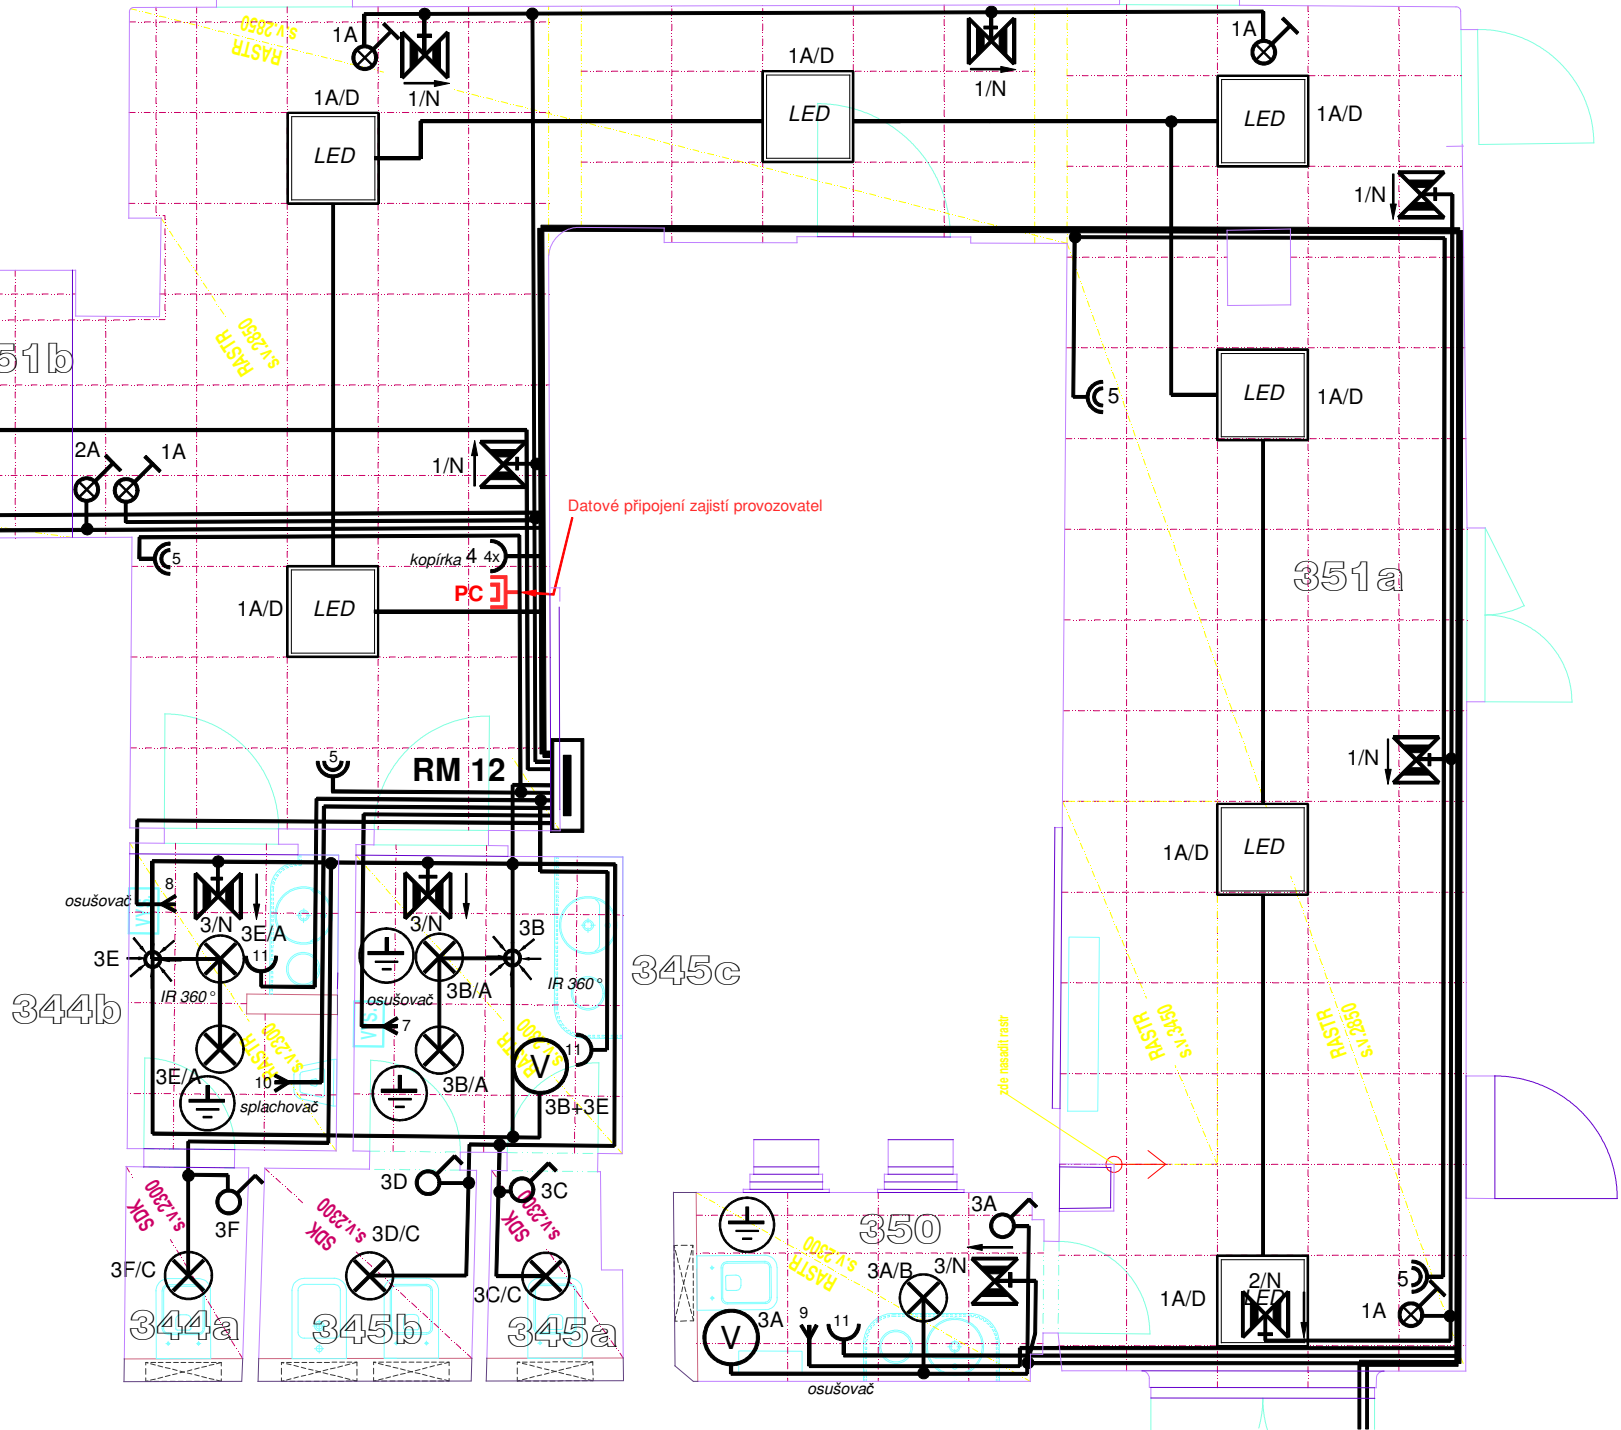

POZNÁMKY:

- veškeré práce provádět dle platných čsn a technologických pravidel.
- barevné řešení viditelných prvků nutno před dodávkou odsouhlasit architektem



ZPRACOVATEL			
 Atelier A4 s.r.o. Ruská 971/92, 100 00 Praha 10 tel., fax: +420 233 359 378, e-mail: ata4@ata4.cz			
 GRYF elektro, v.o.s. IČ: 47114517 Klánovická 604, Praha 9 +420 603487062; gryf.elektro@seznam.cz			
NÁZEV AKCE			
STAVEBNÍ ÚPRAVY STÁVAJÍCÍCH PROSTORŮ CHODBY A PŘILEHLÝCH ČÁSTÍ VE 4.NP OBJEKTU VZ I			
MÍSTO STAVBY	STÁTNÍ TISKÁRNA CENIN, s. p. Růžová 943/6, Nové Město, 110 00 Praha 1	PARÉ Č.	
INVESTOR	Státní tiskárna cenin, s. p., Růžová 943/6, Nové Město, 110 00 Praha 1		
AUTORSKÝ NÁVRH	ING. ARCH. RICHARD HOMOLKA		
HIP	ING. VLADIMÍR PÖSCHL	POČET FORMÁTŮ	
PROJEKTANT PROFESE	ING. JIŘÍ FEŘT, ING. MARTIN BUREŠ		
ODPOVĚDNÝ PROJEKTANT	ING. ARCH. RICHARD HOMOLKA	3 x A4	
STUPEŇ DOKUMENTACE	DOKUMENTACE PRO PROVEDENÍ STAVBY	PROFESE	Č.PŘÍLOHY
DATUM	ČERVEN 2024	SILNOPROUDÁ ELEKTROTECHNIKA	
MĚŘÍTKO	1:50	OBSAH	
		DISPOZICE ELEKTROROZVODŮ - CHODBA ČÁST 2	
		b.02	