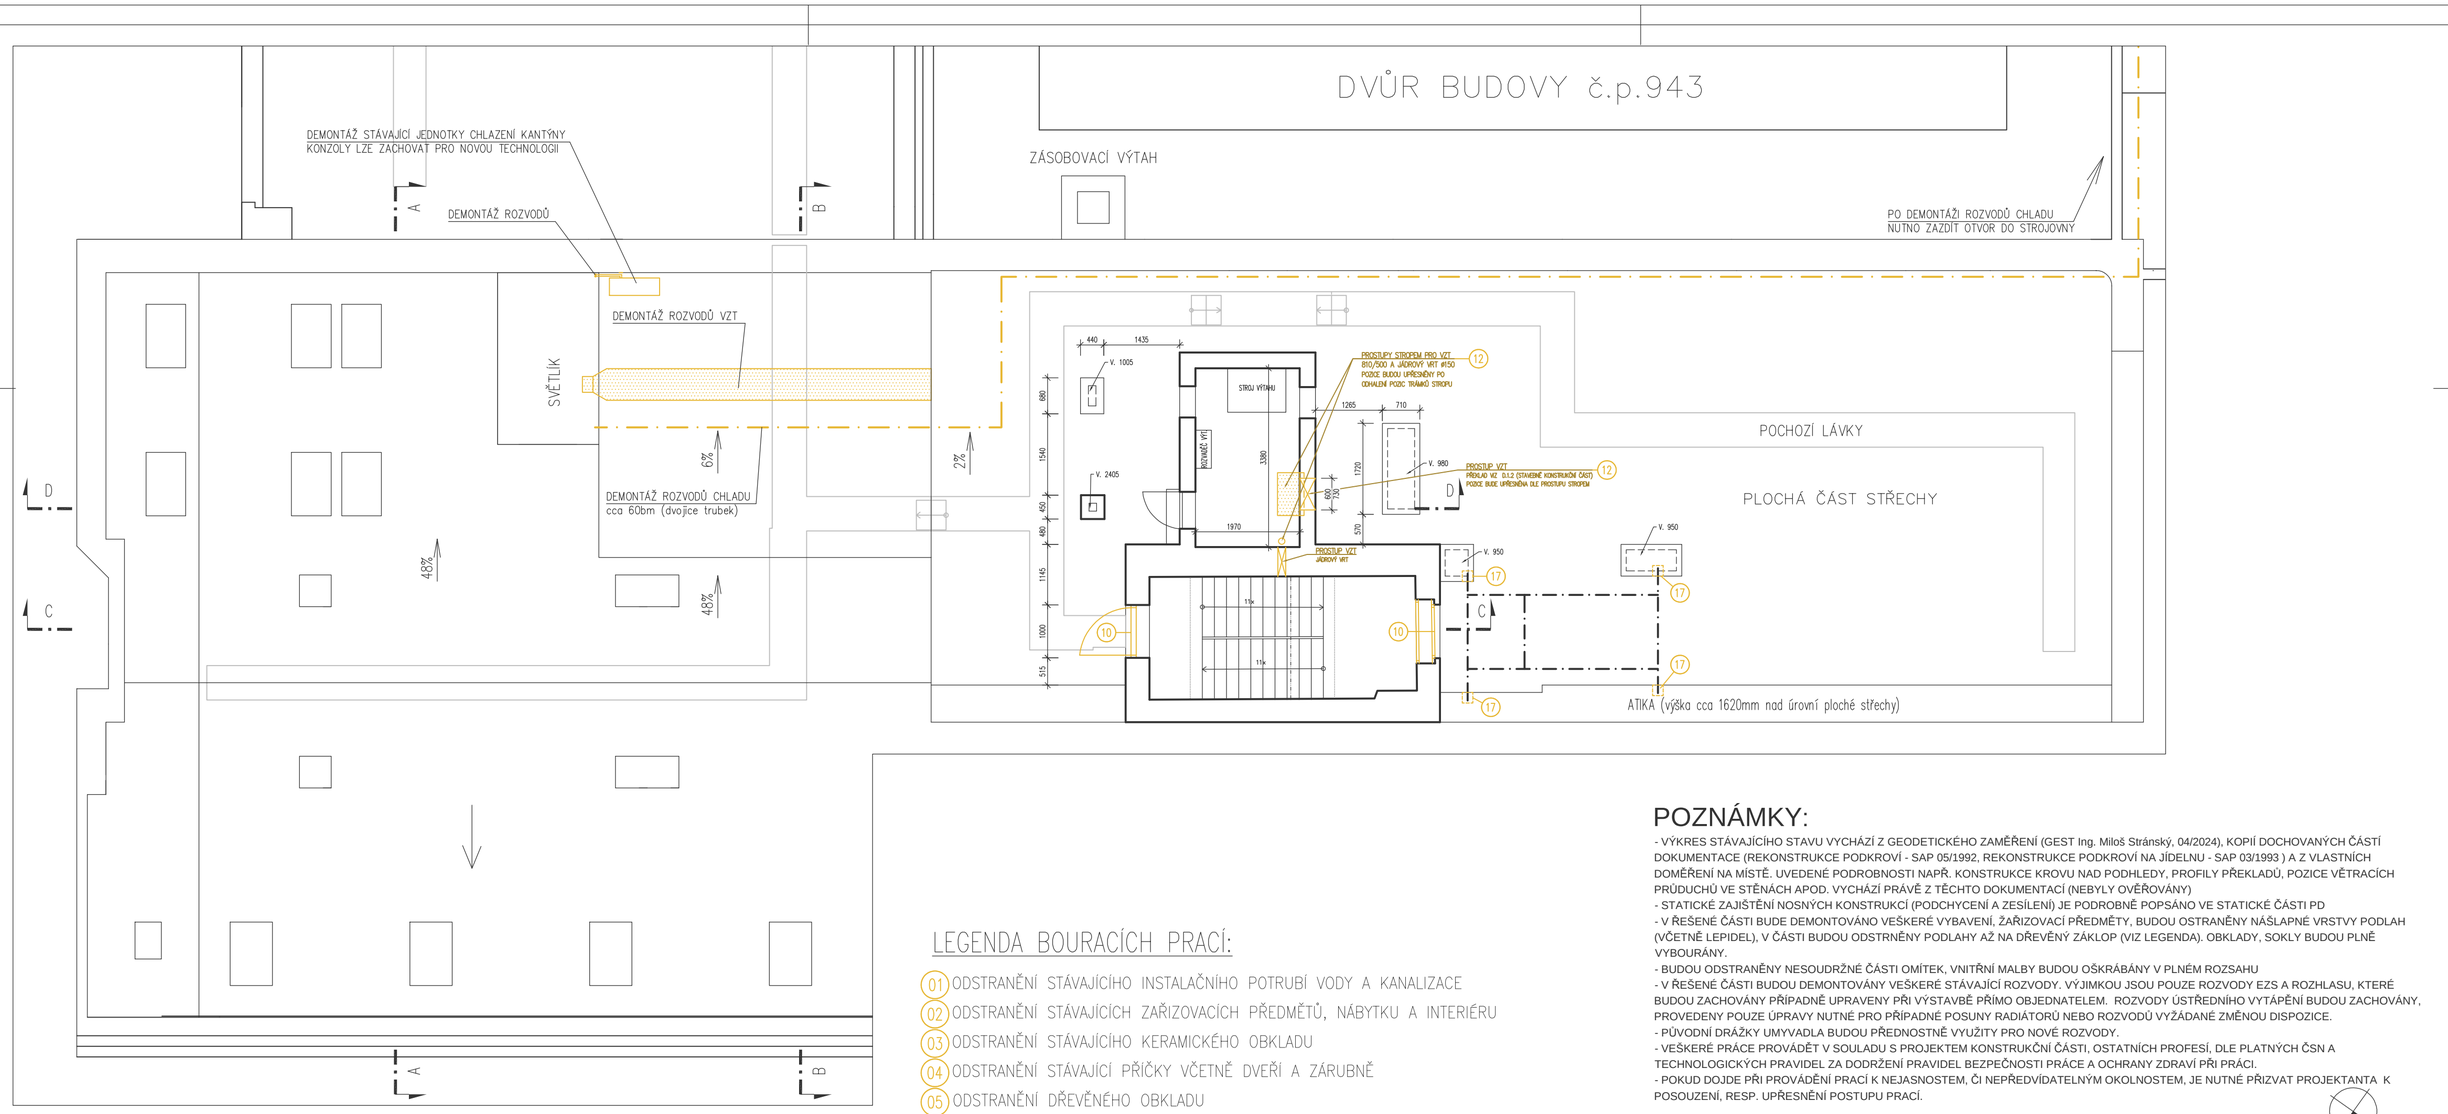

LEGENDA MATERIÁLŮ:

- STÁVAJÍCÍ KONSTRUKCE
- BOURANÉ KONSTRUKCE V ŘEZU/POHLEDU
- BOURANÉ KONSTRUKCE V POHLEDU
- ODSTRANĚNÍ CELÉ SKLADBY PODLAHY
- ODSTRANĚNÍ KERAMICKÉ DLAŽBY VČ. LEPIDLA
- ODSTRANĚNÍ PODLAHOVÉ KRYTINY

LEGENDA BOURACÍCH PRACÍ:

01 ODSTRANĚNÍ STÁVAJÍCÍHO INSTALAČNÍHO POTRUBÍ VODY A KANALIZACE
02 ODSTRANĚNÍ STÁVAJÍCÍCH ZAŘIZOVACÍCH PŘEDMĚTŮ, NÁBYTKU A INTERIÉRU
03 ODSTRANĚNÍ STÁVAJÍCÍHO KERAMICKÉHO OBKLADU
04 ODSTRANĚNÍ STÁVAJÍCÍ PŘÍČKY VČETNĚ DVEŘÍ A ZÁRUBNĚ
05 ODSTRANĚNÍ DŘEVĚNÉHO OBKLADU
06 ODSTRANĚNÍ PODLAHOVÉ KRYTINY (vč. OČIŠTĚNÍ PODKLADU OD LEPIDEL APOD.)
07 POSTUPNÉ ODSTRANĚNÍ CELÉ SKLADBY PODLAHY (NA PRKENNÝ ZÁKLOP)
PŘED PROVÁDĚNÍM NUTNO PROVÉST SONDY V BLÍZKOSTI NOSNÉ OCELOVÉ KONSTRUKCE V ÚROVNI PODLAHY A SAMOTNÉ BOURÁNÍ JE NUTNÉ POTVRDIT STATIKEM
08 ODSTRANĚNÍ DLAŽBY A OPRAVA PODKLADU
09 ODSTRANĚNÍ STÁVAJÍCÍ MONIERKY A STĚNY (PODROBNĚ VIZ STATICKÁ ČÁST D1.2.)
10 DEMONTÁŽ VÝPLNĚ OTVORU (OKNO,DVEŘE)
11 ODSTRANĚNÍ STÁVAJÍCÍCH INSTALACÍ VZDUCHOTECHNIKY A CHLAZENÍ
12 VYBOURÁNÍ PROSTUPŮ VE STĚNĚ A STROPU PRO NOVÉ VEDENÍ VZT
PŘED REALIZACÍ OTVORŮ VE STÁVAJÍCÍCH STĚNÁCH NUTNO OVĚŘIT, ŽE SE JEDNÁ O VYZDÍVKY (NEJPRVE OKLEPAT OMÍTKY) V PŘÍPADĚ NEJASNOSTÍ KONTAKTOVAT ODPOVĚDNÉHO PROJEKTANTA
13 ODSTRANĚNÍ OPLÁŠTĚNÍ INSTALACÍ (KUFRU)
14 ODSTRANĚNÍ ROZVADĚČE ESI A ODBOURÁNÍ PARAPETU POD NIKOU
15 NEZBYTNÁ DEMONTÁŽ PODHLEDŮ
16 PROVEDENÍ DRÁŽKY PRO ZTI KANALIZACE VE SKLADBĚ PODLAHY
PŘI ZASTIŽENÍ NOSNÝCH PRVKŮ NUTNO PŘIZVAT STATIKA K POSOUZENÍ
17 VYBOURÁNÍ KAPSY DO ZDIVA
18 VYBOURÁNÍ ČÁSTI PŘÍČKY PRO PROVEDENÍ INSTALACÍ
M ZŘÍZENÍ PŘÍSTUPU NA STAVBU (PO REALIZACI BUDE UVEDENO DO PŮVODNÍHO STAVU), VIZ PŘÍLOHA D1.1.d ZOV
TJ.ŠETRNÁ DEMONTÁŽ OKNA, RADIÁTORU A PARAPETU

POZNÁMKY:

- VÝKRES STÁVAJÍCÍHO STAVU VYCHÁZÍ Z GEODETICKÉHO ZAMĚŘENÍ (GEST Ing. Miloš Stránský, 04/2024), KOPIÍ DOCHOVANÝCH ČÁSTÍ DOKUMENTACE (REKONSTRUKCE PODKROVÍ - SAP 05/1992, REKONSTRUKCE PODKROVÍ NA JÍDELNU - SAP 03/1993) A Z VLASTNÍCH DOMĚŘENÍ NA MÍSTĚ. UVEDENÉ PODROBNOSTI NAPŘ. KONSTRUKCE KROVU NAD PODHLEDY, PROFILY PŘEKLADŮ, POZICE VĚTRACÍCH PRŮDUCHŮ VE STĚNÁCH APOD. VYCHÁZÍ PRÁVĚ Z TĚCHTO DOKUMENTACÍ (NEBYLY OVĚŘOVÁNY)
- STATICKÉ ZAJIŠTĚNÍ NOSNÝCH KONSTRUKCÍ (PODCHYCENÍ A ZESÍLENÍ) JE PODROBNĚ POPSÁNO VE STATICKÉ ČÁSTI PD
- V ŘEŠENÉ ČÁSTI BUDE DEMONTOVÁNO VEŠKERÉ VYBAVENÍ, ŽAŘIZOVACÍ PŘEDMĚTY, BUDOU OSTRANĚNY NÁŠLAPNÉ VRSTVY PODLAH (VČETNĚ LEPIDEL), V ČÁSTI BUDOU ODSTRNĚNY PODLAHY AŽ NA DŘEVĚNÝ ZÁKLOP (VIZ LEGENDA). OBKLADY, SOKLY BUDOU PLNĚ VYBOURÁNY.
- BUDOU ODSTRANĚNY NESOUDRŽNÉ ČÁSTI OMÍTEK, VNITŘNÍ MALBY BUDOU OŠKRÁBÁNY V PLNÉM ROZSAHU
- V ŘEŠENÉ ČÁSTI BUDOU DEMONTOVÁNY VEŠKERÉ STÁVAJÍCÍ ROZVODY. VÝJIMKOU JSOU POUZE ROZVODY EZS A ROZHLASU, KTERÉ BUDOU ZACHOVÁNY PŘÍPADNĚ UPRAVENY PŘI VÝSTAVBĚ PŘÍMO OBJEDNATELEM. ROZVODY ÚSTŘEDNÍHO VYTÁPĚNÍ BUDOU ZACHOVÁNY, PROVEDENY POUZE ÚPRAVY NUTNÉ PRO PŘÍPADNÉ POSUNY RADIÁTORŮ NEBO ROZVODŮ VYŽÁDANÉ ZMĚNOU DISPOZICE.
- PŮVODNÍ DRÁŽKY UMYVADLA BUDOU PŘEDNOSTNĚ VYUŽITY PRO NOVÉ ROZVODY.
- VEŠKERÉ PRÁCE PROVÁDĚT V SOULADU S PROJEKTEM KONSTRUKČNÍ ČÁSTI, OSTATNÍCH PROFESÍ, DLE PLATNÝCH ČSN A TECHNOLOGICKÝCH PRAVIDEL ZA DODRŽENÍ PRAVIDEL BEZPEČNOSTI PRÁCE A OCHRANY ZDRAVÍ PŘI PRÁCI.
- POKUD DOJDE PŘI PROVÁDĚNÍ PRACÍ K NEJASNOSTEM, ČI NEPŘEDVÍDATELNÝM OKOLNOSTEM, JE NUTNÉ PŘIZVAT PROJEKTANTA K POSOUZENÍ, RESP. UPŘESNĚNÍ POSTUPU PRACÍ.

ZPRACOVATEL	Atelier A4 s.r.o. Ruská 971/92, 100 00 Praha 10 tel., fax: +420 233 359 378, e-mail: ata4@ata4.cz		
NÁZEV AKCE	STAVEBNÍ ÚPRAVY STÁVAJÍCÍCH PROSTORŮ KUCHYNĚ, JÍDELNY, KANTÝNY A PŘILEHLÝCH ČÁSTÍ V 5.NP OBJEKTU VZ I		
MÍSTO STAVBY	Státní tiskárna cenin, s. p., Růžová 943/6, Nové Město, 110 00 Praha 1		PARE Č.
INVESTOR	Státní tiskárna cenin, s. p., Růžová 943/6, Nové Město, 110 00 Praha 1		
ODPOVĚDNÝ PROJEKTANT	ING. ARCH. RICHARD HOMOLKA		
HLAVNÍ INŽENÝR PROJEKTU	ING. VLADIMÍR PÖSCHL		POČET FORMÁTŮ
PROJEKTANT PROFESE	ING. DAVID REICHL		8 x A4
STUPEŇ DOKUMENTACE	DOKUMENTACE PRO PROVEDENÍ STAVBY A VÝBĚR ZHOTOVITELE	PROFESE: ARCHITEKTONICKO STAVEBNÍ ŘEŠENÍ	Č.PŘÍLOHY: D.1.1
DATUM	SRPEN 2024	OBSAH: STÁVAJÍCÍ STAV - BOURÁNÍ - 6.NP, STŘECHA	b.02
MĚŘÍTKO	1:75		