




KRAJNÍ DÍLEC ZÁBRADLÍ

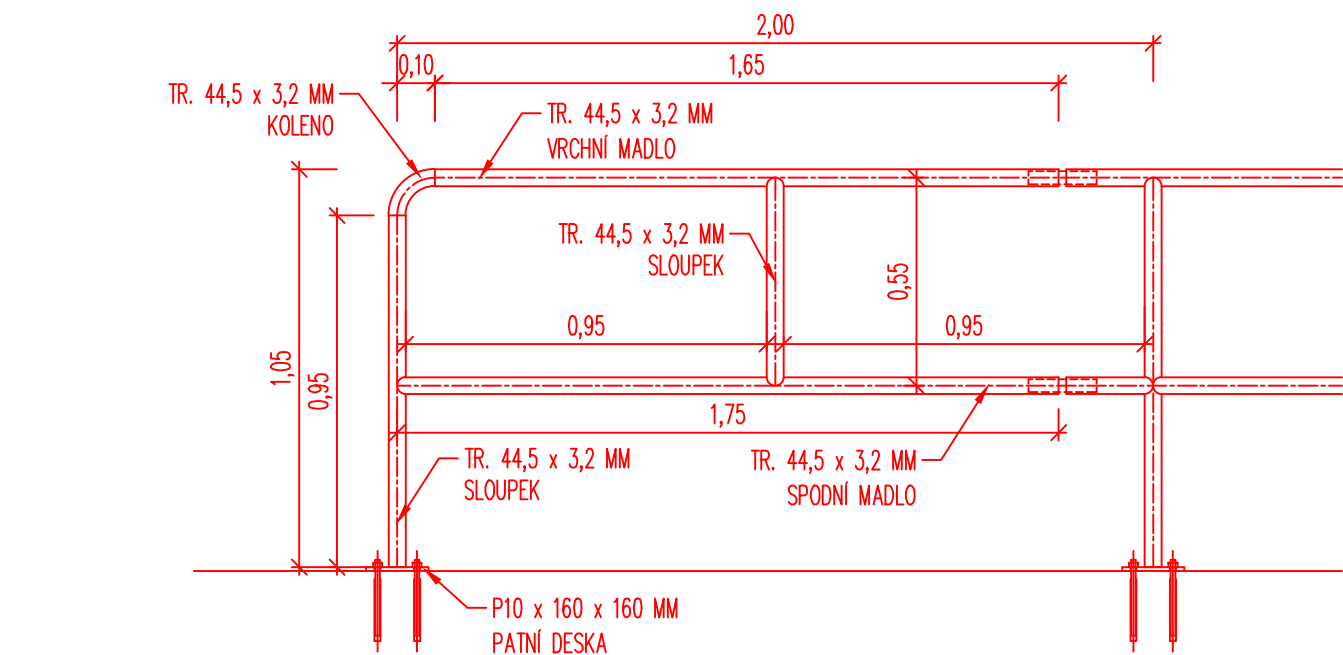


PŘÍČNÝ ŘEZ SLOUPKEM

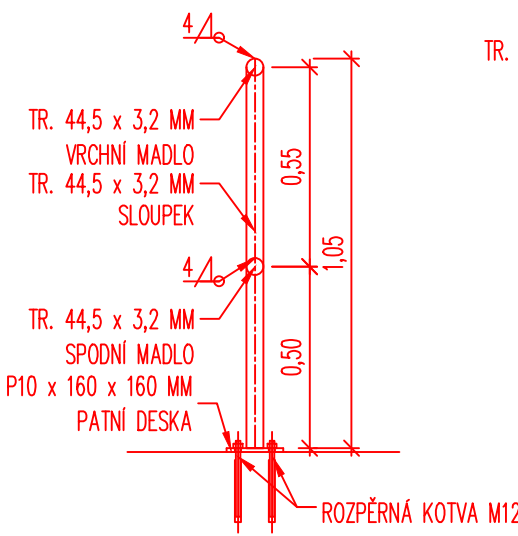

DETAIL KOTVÍCÍ DESKY

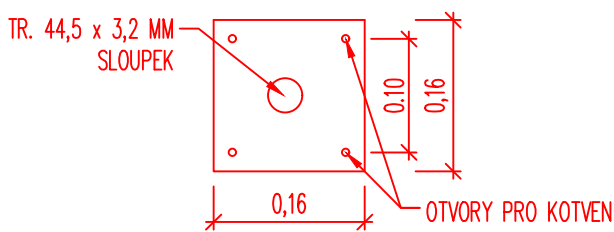

STŘEDNÍ DÍLEC ZÁBRADLÍ

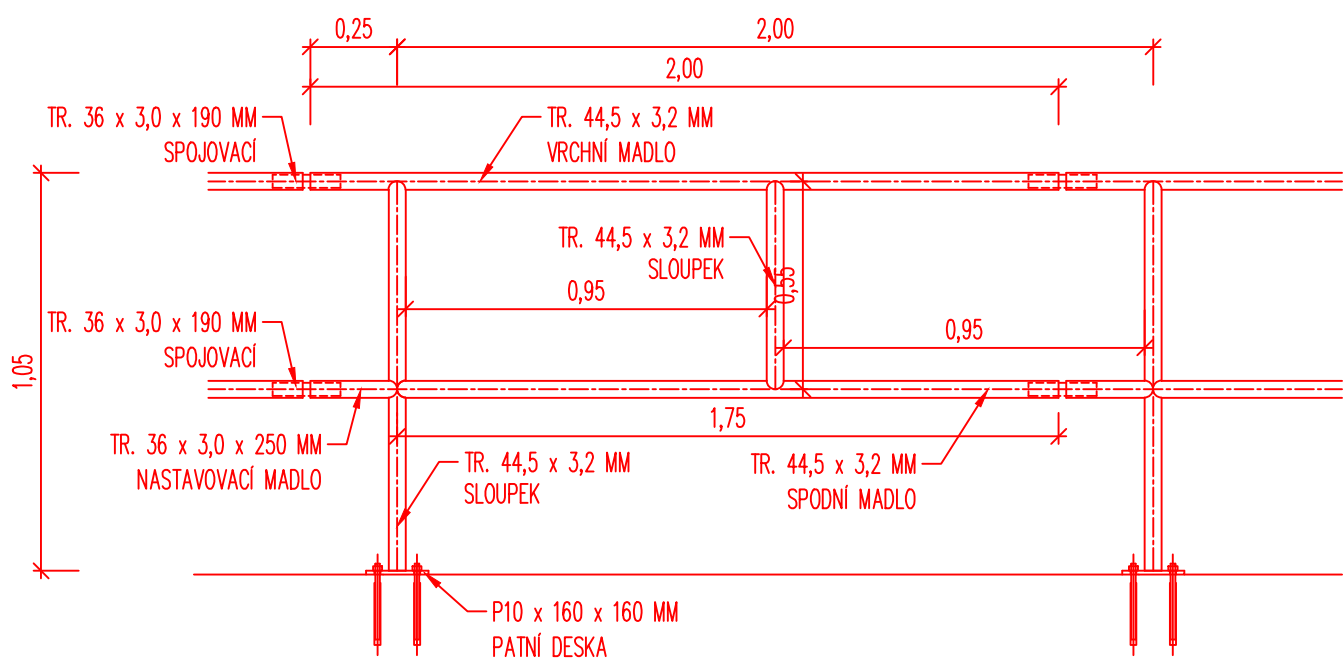

POZNÁMKY:

ZÁBRADLÍ OSAZENO I V MÍSTECH PŘEDPOKLÁDANÝCH SJEZDŮ NA SOUKROMÝ POZEMEK PAR.Č. 983/1. V PROSTORU PŘEDPOKLÁDANÝCH SJEZDŮ NAVRŽENA SKLOPNÁ, LEHCE DEMONTOVATELNÁ VARIANTA. PODROBNĚJI BUDE ZÁBRADLÍ-KLADEČSKÉ SCHÉMA ŘEŠENO V REALIZAČNÍ DOKUMENTACI.

ZÁBRADLÍ NAVRŽENO S POVRCHOVOU ÚPRAVOU SKUPINY III. E DLE TKP 19B. POVRCH NAVRŽEN ŽÁROVĚ ZINKOVANÝ TL. 120 µm.

SOUŘADNICOVÝ SYSTÉM: JTSK
VÝŠKOVÝ SYSTÉM: BALT p.v.

Středočeský	Index	Změna	11/2024
Vypracoval Ing. Jelínková K.	Kontroloval Ing. Kučera M.	Datum	
Zodpovědný projektant Ing. Jelínková K.	Hlavní inženýr projektu Ing. Kolář M.		
Akce Infrastruktura pro Novostavbu výrobního závodu STÁTNÍ TISKÁRNY CENIN, státního podniku	Investor STÁTNÍ TISKÁRNA CENIN, státní podnik Růžová 6, č.p. 943, 110 00 Praha 1		
Objekt SO 101 Chodník pro pěší, SO 102 Zastávky BUS	Město / Obec Drahelčice	Kraj Středočeský	
Profese Dopravní stavby	Technická zpráva --	Formát 3 x A4	
Název přílohy VZOROVÉ ŘEŠENÍ ZÁBRADLÍ	Stupeň PDPS	Měřítko 1 : 20	
	Číslo zakázky 37/20	Paré	
	Číslo přílohy D.1.6		