



Infrastruktura pro Novostavbu výrobního závodu STÁTNÍ TISKÁRNY CENIN, státního podniku

ŘEZY KYNETOU – OBECNÉ


A. OBECNÝ ŘEZ KYNETOU V CHODNÍKU

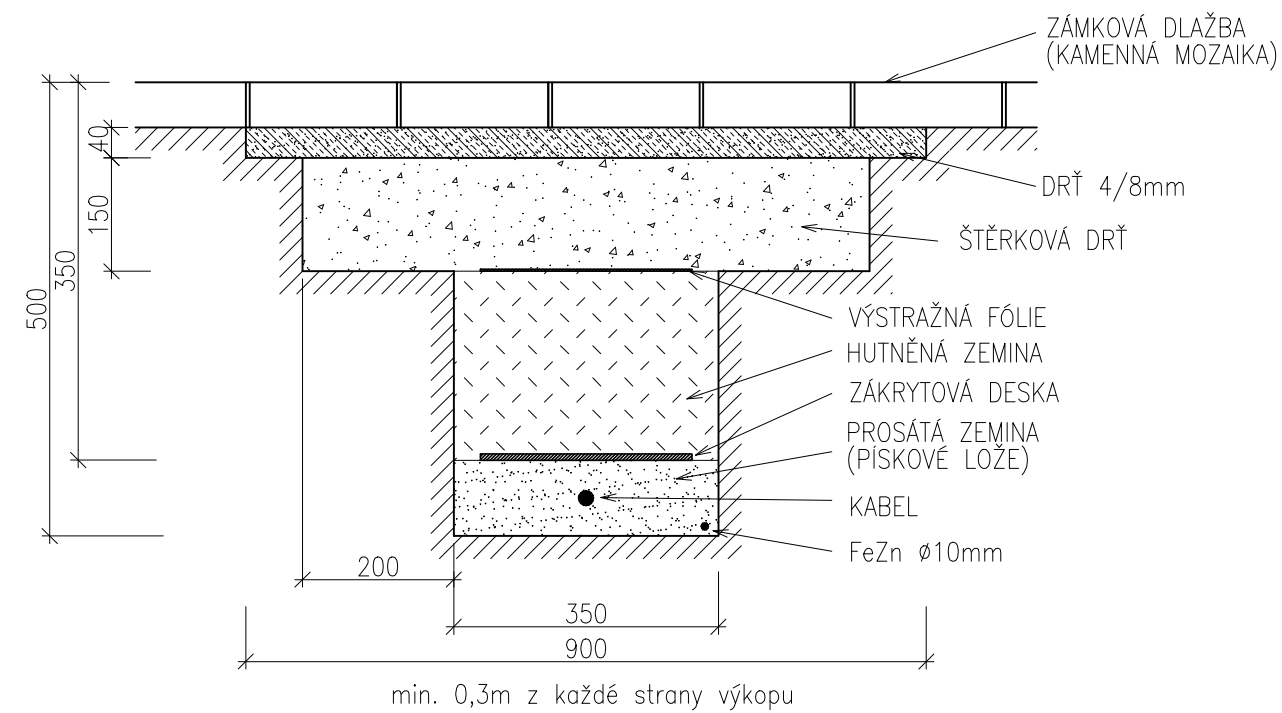


B. OBECNÝ ŘEZ KYNETOU VE VJEZDU

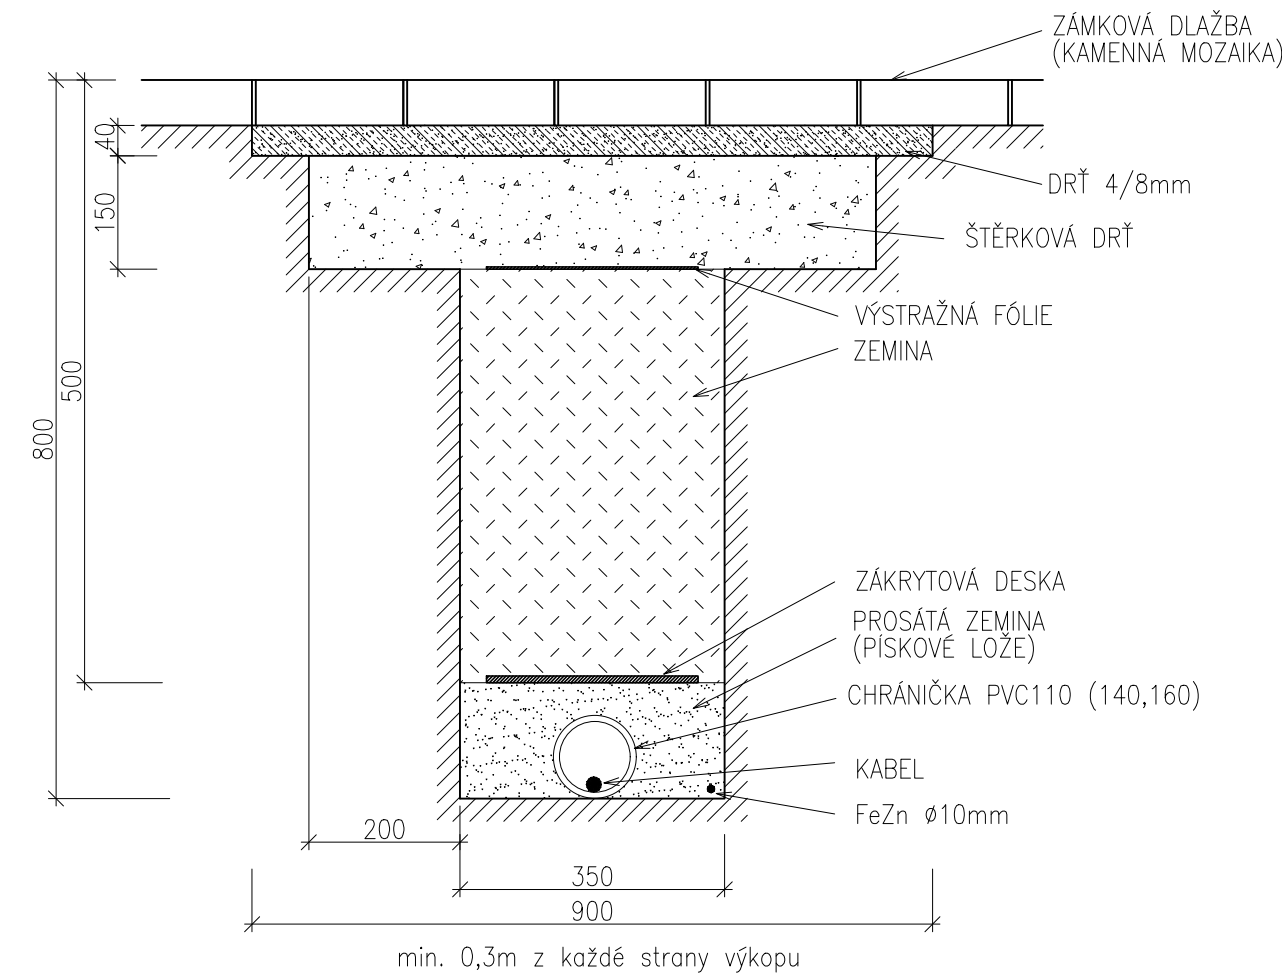

C. PROTĚK POD KOMUNIKACÍ

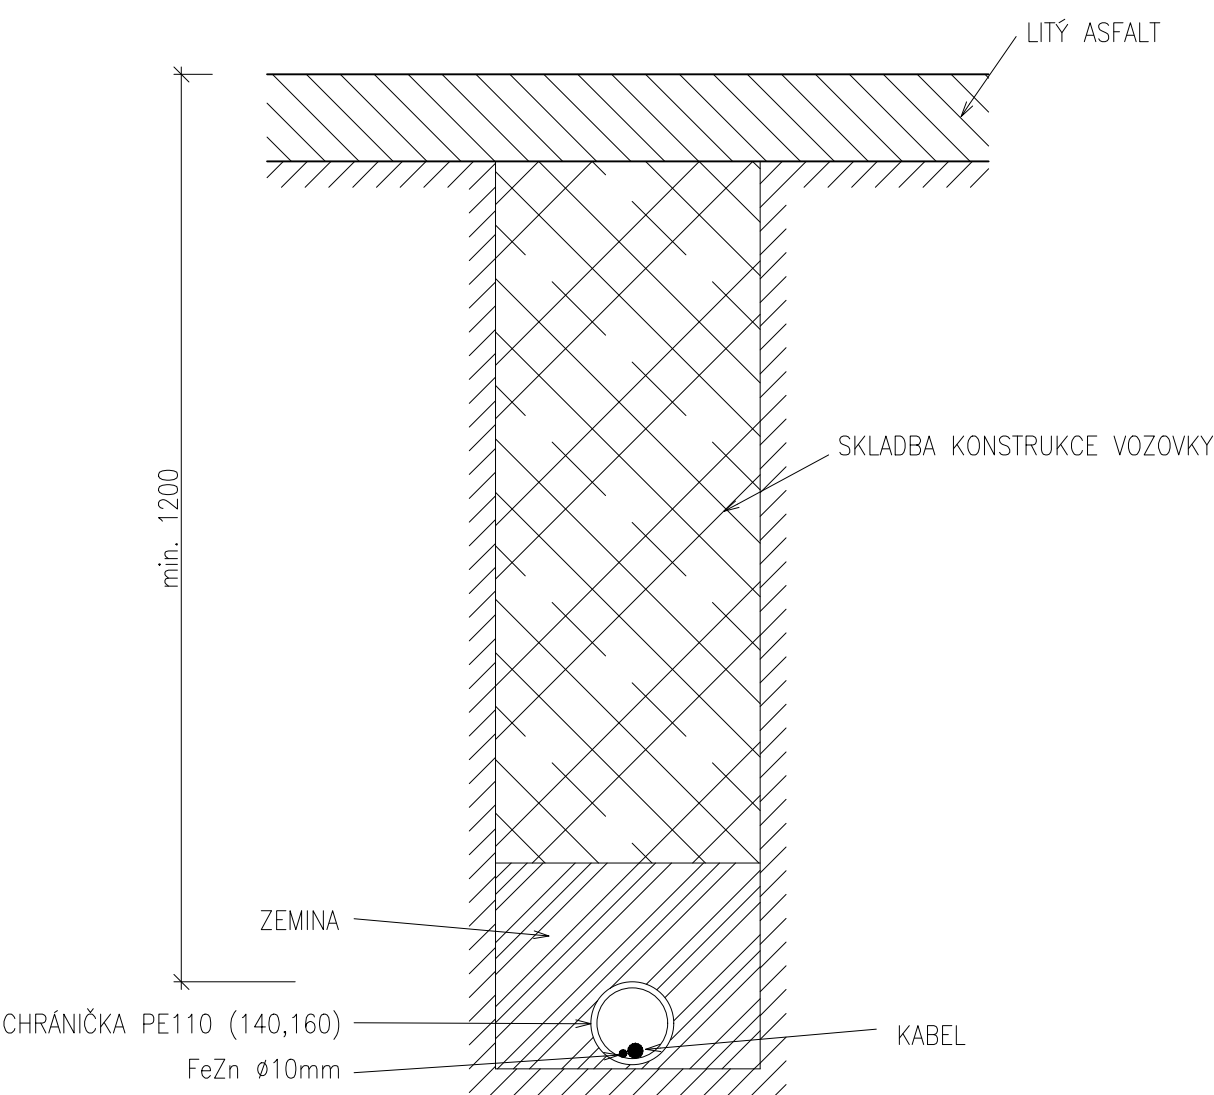

SOUŘADNICOVÝ SYSTÉM: JTSK
VÝŠKOVÝ SYSTÉM: BALT p.v.

Středočeský	11/2024
Index	Změna	Datum	
Vypracoval Mgr. Šroll P.	Kontroloval Ing. Kučera M.	 VDI PROJEKT s.r.o. vodohospodářská a dopravní infrastruktura K Botiči 1453/6, 101 00 Praha 10	
Zodpovědný projektant Mgr. Šroll P.	Hlavní inženýr projektu Ing. Kolář M.	Investor STÁTNÍ TISKÁRNA CENIN, státní podnik Růžová 6, č.p. 943, 110 00 Praha 1	
Akce Infrastruktura pro Novostavbu výrobního závodu STÁTNÍ TISKÁRNY CENIN, státního podniku		Město / Obec Drahelčice	Kraj Středočeský
Objekt SO 401 Veřejné osvětlení SO 402 Chráničky pro sítě elektronických komunikací		Technická zpráva --	Formát 2 X A4
Profese Silnoproudá elektrotechnika		Stupeň PDPS	Měřítko 1 : 10
Název přílohy ŘEZY KYNETOU-OBECNÉ		Číslo zakázky 37/20	Paré
		Číslo přílohy D.4.12	