



Infrastruktura pro Novostavbu výrobního závodu STÁTNÍ TISKÁRNY CENIN, státního podniku

CHRÁNIČKY -VZOROVÝ ŘEZ


KABELOVÁ KOMORA

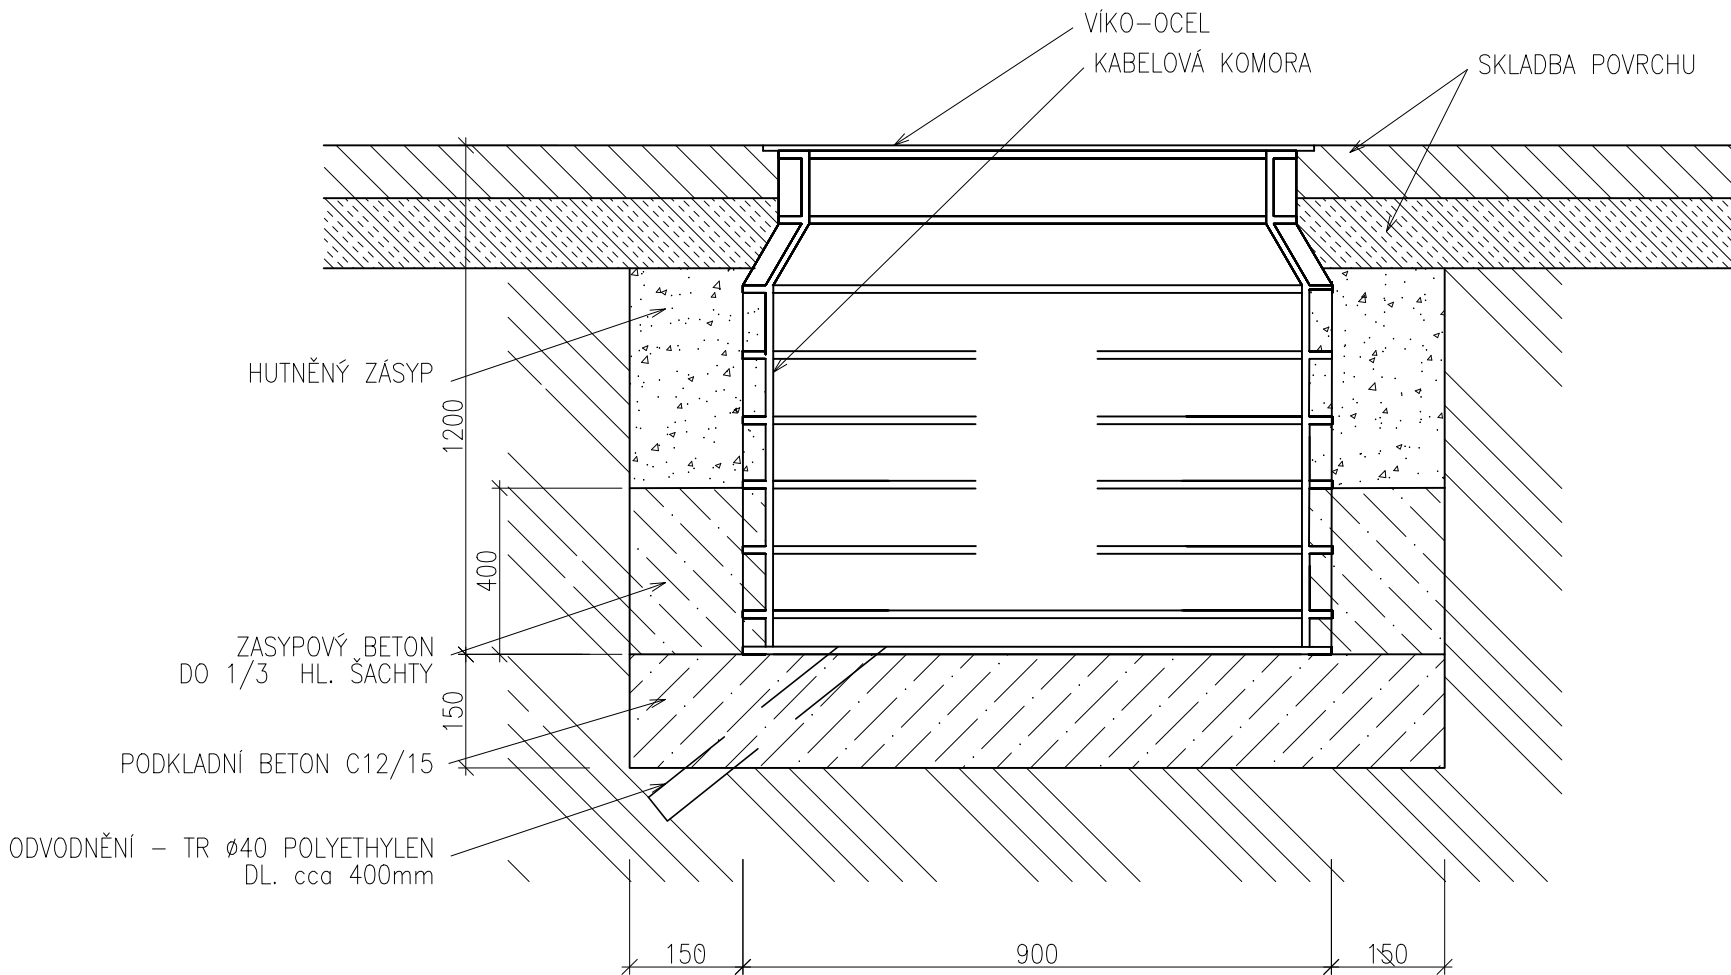

PŘÍČNÝ ŘEZ

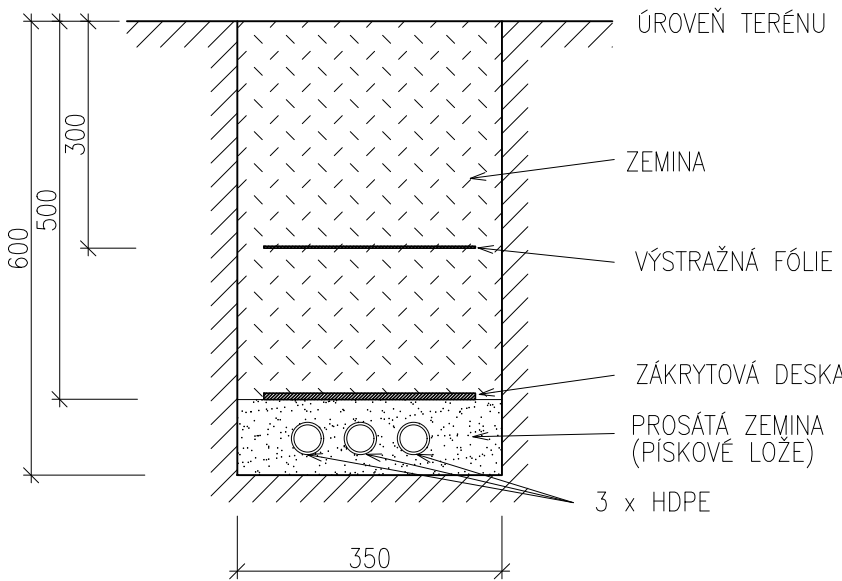

SOUŘADNICOVÝ SYSTÉM: JTSK
VÝŠKOVÝ SYSTÉM: BALT p.v.

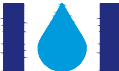VÝKROVÝ SYSTÉM.	BALÍ P.V.	11/2024
± 0.000 = m n.m.	Index	Změna		Datum
Vypracoval Mgr. Šroll P.	Kontroloval Ing. Kučera M.	<div>VDI PROJEKT s.r.o. vodohospodářská a dopravní infrastruktura K Botiči 1453/6, 101 00 Praha 10</div>		
Zodpovědný projektant Mgr. Šroll P.	Hlavní inženýr projektu Ing. Kolář M.			
Akce Infrastruktura pro Novostavbu výrobního závodu STÁTNÍ TISKÁRNY CENIN, státního podniku	Investor STÁTNÍ TISKÁRNA CENIN s.p. Růžová 6, čp.943, 110 00 Praha 1			
Objekt SO 401 Veřejné osvětlení, SO 402 Chráničky pro sítě elektronických komunikací	Obec Drahelčice		Kraj Středočeský	
	Technická zpráva -		Formát 2xA4	
Profese Silnoproudá elektrotechnika, Elektronické komunikace	Stupeň PDPS		Měřítka 1:10	
Název přílohy	Číslo přílohy 37/20		Paré	
CHRÁNIČKY-VZOROVÝ ŘEZ	Číslo přílohy D.4.14			