
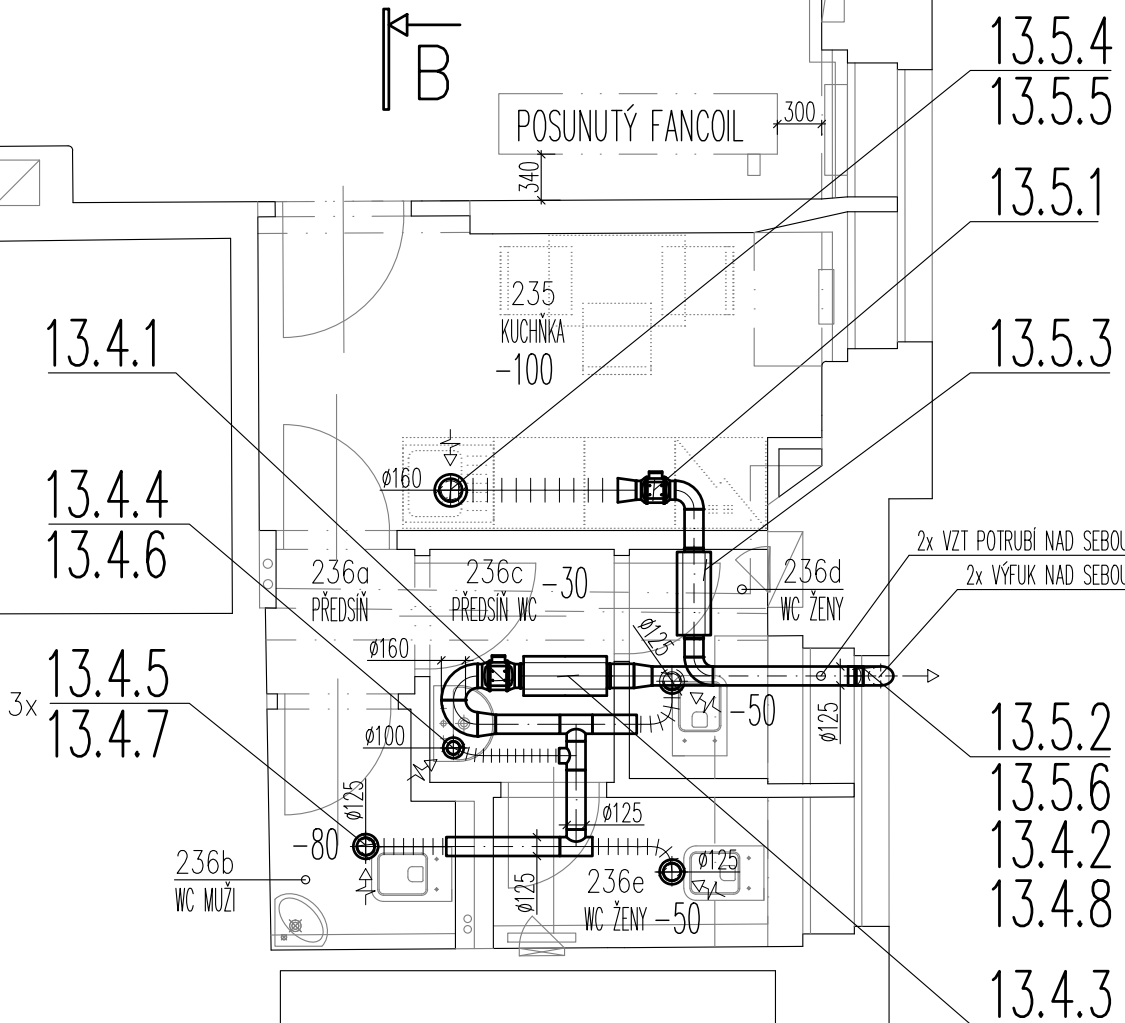



ŘEZ A-A

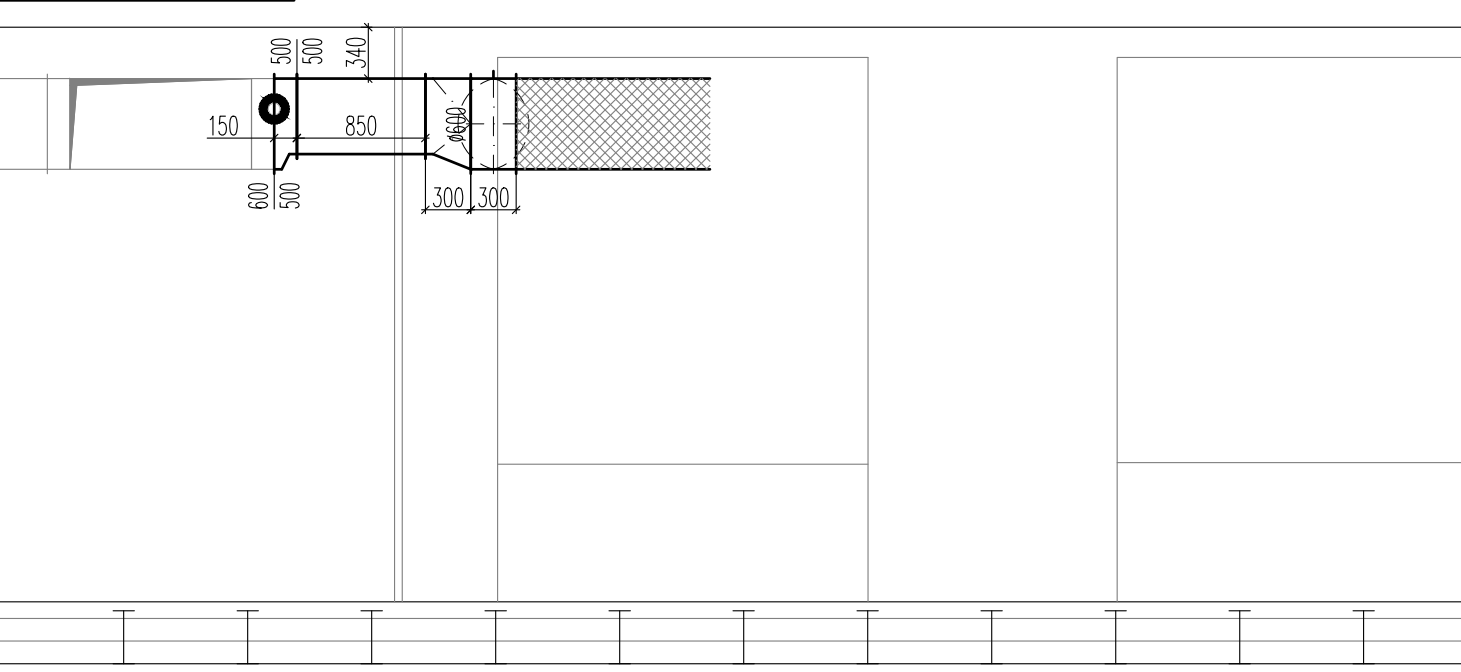

ZPRACOVATEL		 <b>Atelier A4 s.r.o.</b> <small>Ruská 97102, 100 00 Praha 10 tel.: fax: +420 233 359 375, e-mail: a4@at4.cz</small>	
NÁZEV AKCE			
STAVEBNÍ ÚPRAVY PRO PASOVOU LINKU VE 3.NP OBJEKTU VZ I			
MÍSTO STAVBY	Státní tiskárna cenin, s. p., Růžová 943/6, Nové Město, 110 00 Praha 1	PÁŘE C.	
INVESTOR	Státní tiskárna cenin, s. p., Růžová 943/6, Nové Město, 110 00 Praha 1		
ODPOVĚDNÝ PROJEKTANT	Ing. arch. Richard Homolka	POČET FORMÁTŮ	
HLAVNÍ INŽENÝR PROJEKTU	Ing. Vladimír Pěšchl		
PROJEKTANT PROFESE	Ing. Josef Záhořík, Ing. Jan Pavlíček	Č.PŘÍLOHY	
STUPEŇ DOKUMENTACE	DOKUMENTACE PRO PROVEDENÍ STAVBY A VÝBĚR ZHOTOVITELE		
VZDUCHOTECHNIKA A CHLAZENÍ			
DATUM	ÚNOR 2025	OBSAH	
MĚŘÍTKO	1:50		