




PŮDORYS ŠACHTY

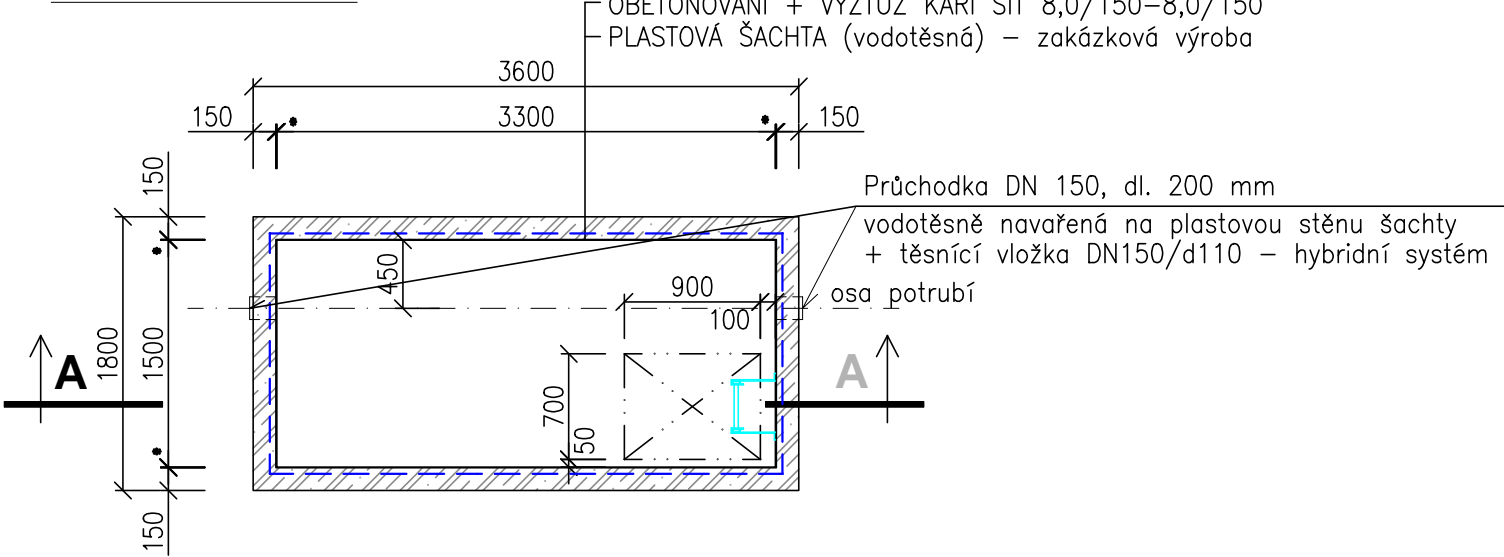

ŘEZ A-A

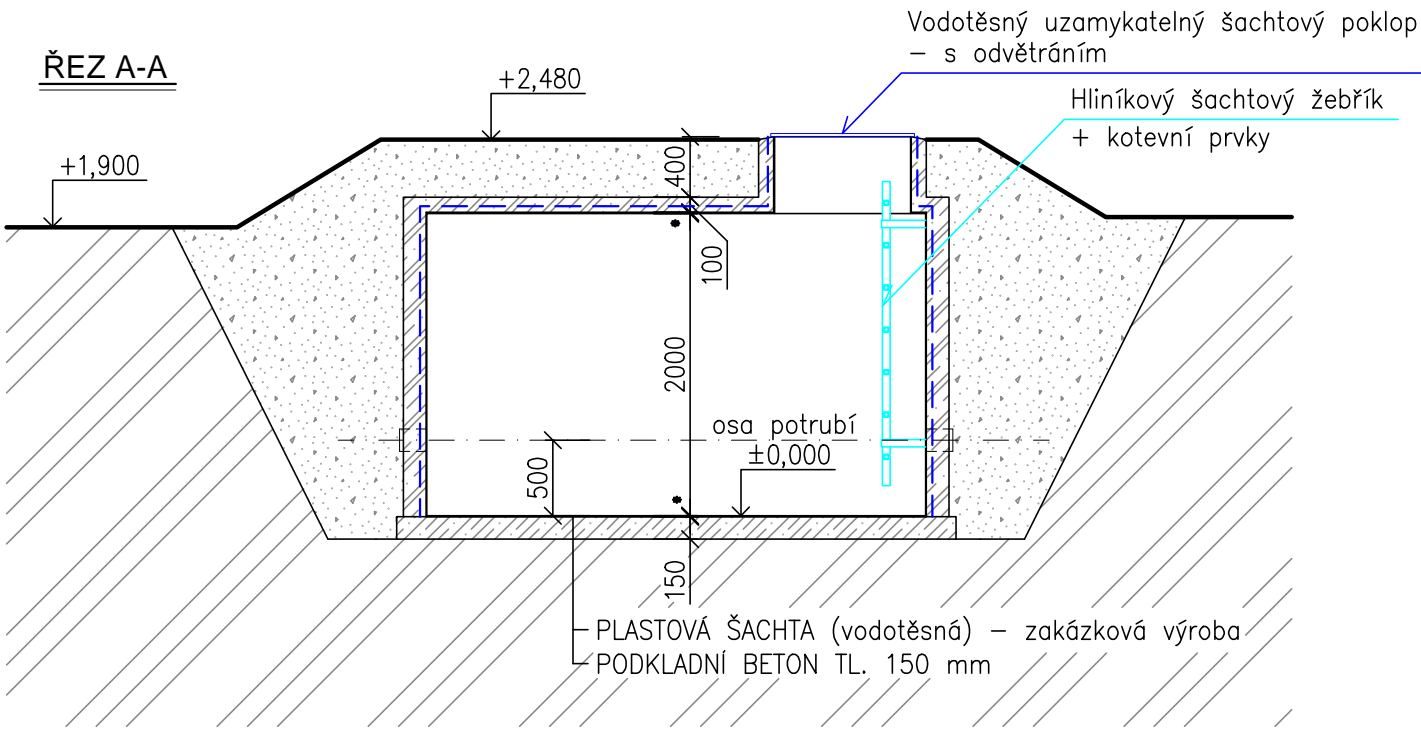

PŮDORYS VSTUPNÍHO OTVORU

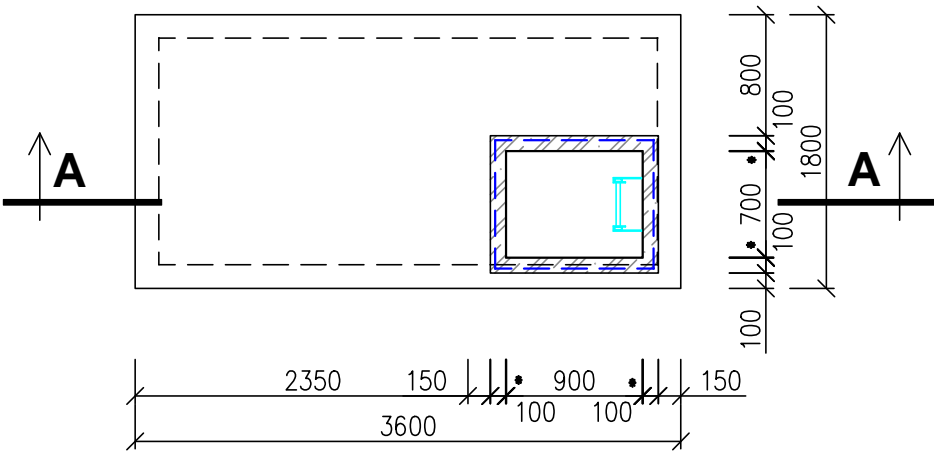

POZNÁMKA:



•) tloušťka stěny plastové šachty bude určena výrobcem

LEGENDA MATERIÁLU:

- PROSTÝ BETON (podkladní)
- ŽELEZOBETON (vyztužený kari sítí)
- ZEMINA PŮVODNÍ
- ZEMINA V NÁSYPU (ZÁSYP)

Výškový systém B.p.v.

±0,000 = 311,89

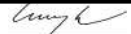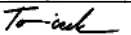Hlavní projektant		Ing. Zbyhněv Janczyk	 	<b>D-PROJEKTA</b> spol. s r.o.  Junácká 1241/1 736 01 Havířov	
Vypracoval		Luboš Tomiczek			
Místo stavby		Třanovice			
Stavebník		Obec Třanovice			
Stavba	Revitalizace území negativně ovlivněného výstavbou vodních nádrží pro zásobování dolů a hutí - Ochrana Těrlické přehrady před splaškovými vodami a rekonstrukce a rozšíření vodohospodářské infrastruktury v obci Třanovice - 1. stavba - vodovod			Datum	10/2013
Dílčí část	--			Stupeň	DPS
Výkres	SO-04 Rekonstrukce vodovodního řadu 5 Výkres šachty VPŠ 5.1			Zak. číslo	30-1817
				Měřítko	V.č.
				1:50	D2.2.405