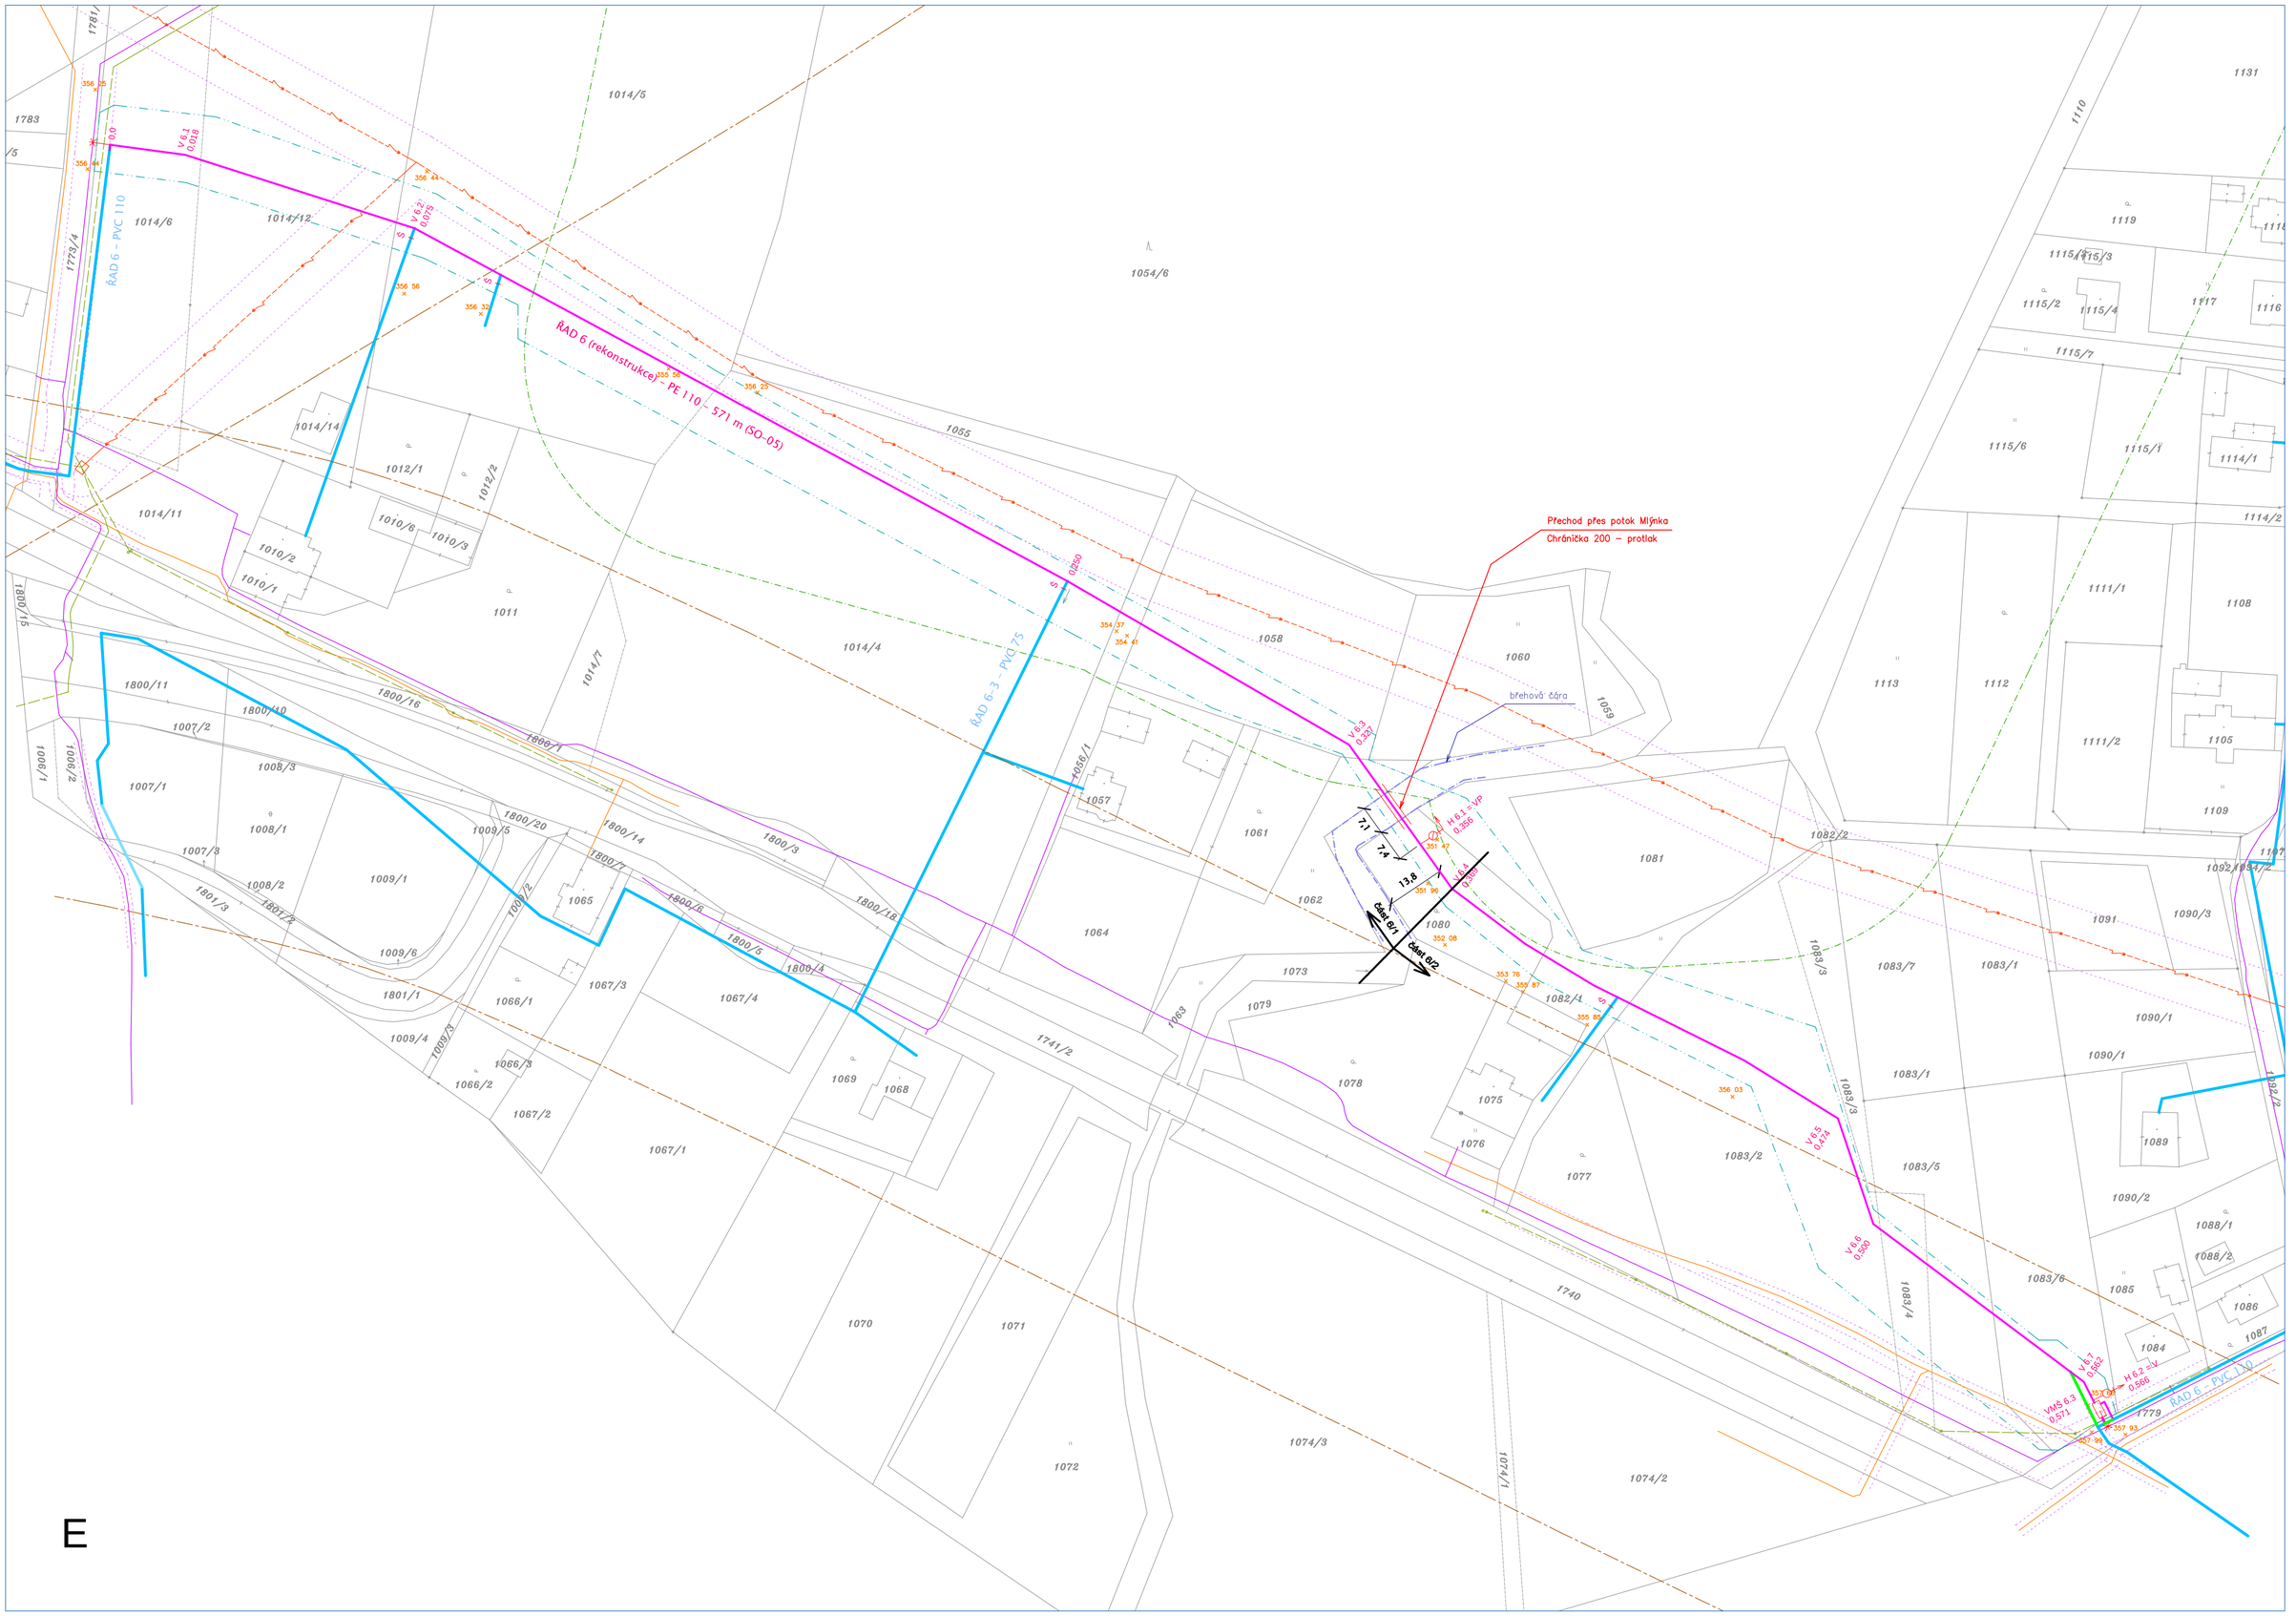

LEGENDA OSTATNÍCH INŽENÝRSKÝCH SÍTÍ

- trasy STL plynovodu
- trasy VVTL plynovodu
- trasy kanalizace splaškové
- trasy kanalizace dešťové
- trasy vedení NN (vzdušné vedení)
- trasy vedení NN (podzemní vedení)
- trasy vedení VN a VVN (vzdušné vedení)
- trasy rozvodu elektronických komunikací (vzdušné vedení)
- trasy rozvodu elektronických komunikací (podzemní vedení)

LEGENDA K VODOVODNÍ SÍTI

- vodovodní přivaděč OOV
- stávající místní vodovodní síť
- nově navržené trasy místní vodovodní sítě
- rekonstrukce stávajících tras místní vodovodní sítě
- zrušené trasy místní vodovodní sítě

LEGENDA

- hranice ochranných pásem inženýrských sítí
- hranice bezpečnostního pásma VVTL plynovodu
- hranice ochranného pásma lesních pozemků
- hranice silničních ochranných pásem
- hranice dočasného záboru pozemků

LEGENDA STAVEBNÍCH OBJEKTŮ

SO–01 Vodovodní řad 9
SO–02 Vodovodní řad 10
SO–03 Prodloužení vodovodního řadu 2–6–1
SO–04 Rekonstrukce vodovodního řadu 5
SO–05 Rekonstrukce vodovodního řadu 6
SO–06 Rekonstrukce vodovodního řadu 2 a vodoměrných šachet vodovodu

Souřadnicový systém JTSK
Výškový systém B.p.v.

Hlavní projektant	Ing. Zbyhněv Janczyk	
Vypracoval	Ing. Zbyhněv Janczyk	
Místo stavby	Třanovice	
Stavebník	Obec Třanovice	
Stavba	Revitalizace území negativně ovlivněného výstavbou vodních nádrží pro zásobování dolů a hutí - Ochrana Těrlické přehrady před splaškovými vodami a rekonstrukce a rozšíření vodohospodářské infrastruktury v obci Třanovice - 1. stavba - vodovod	
Dílčí část	--	
Výkres	SO-05 Rekonstrukce vodovodního řadu 6 Přehledná situace vodovodní sítě - E	

P-PROJEKTA spol. s r.o.
Junácká 1241/1
736 01 Havířov

Datum	10/2013
Stupeň	DPS
Zak. číslo	30–1817
Měřítko	1:1000
V.č.	D2.2.501