



**VODOVODNÍ PŘÍPOJKA K ČS
PE Ø32 (DN25), SDR11, DL.88,50m (2,00m JE V OBJEKTU)**

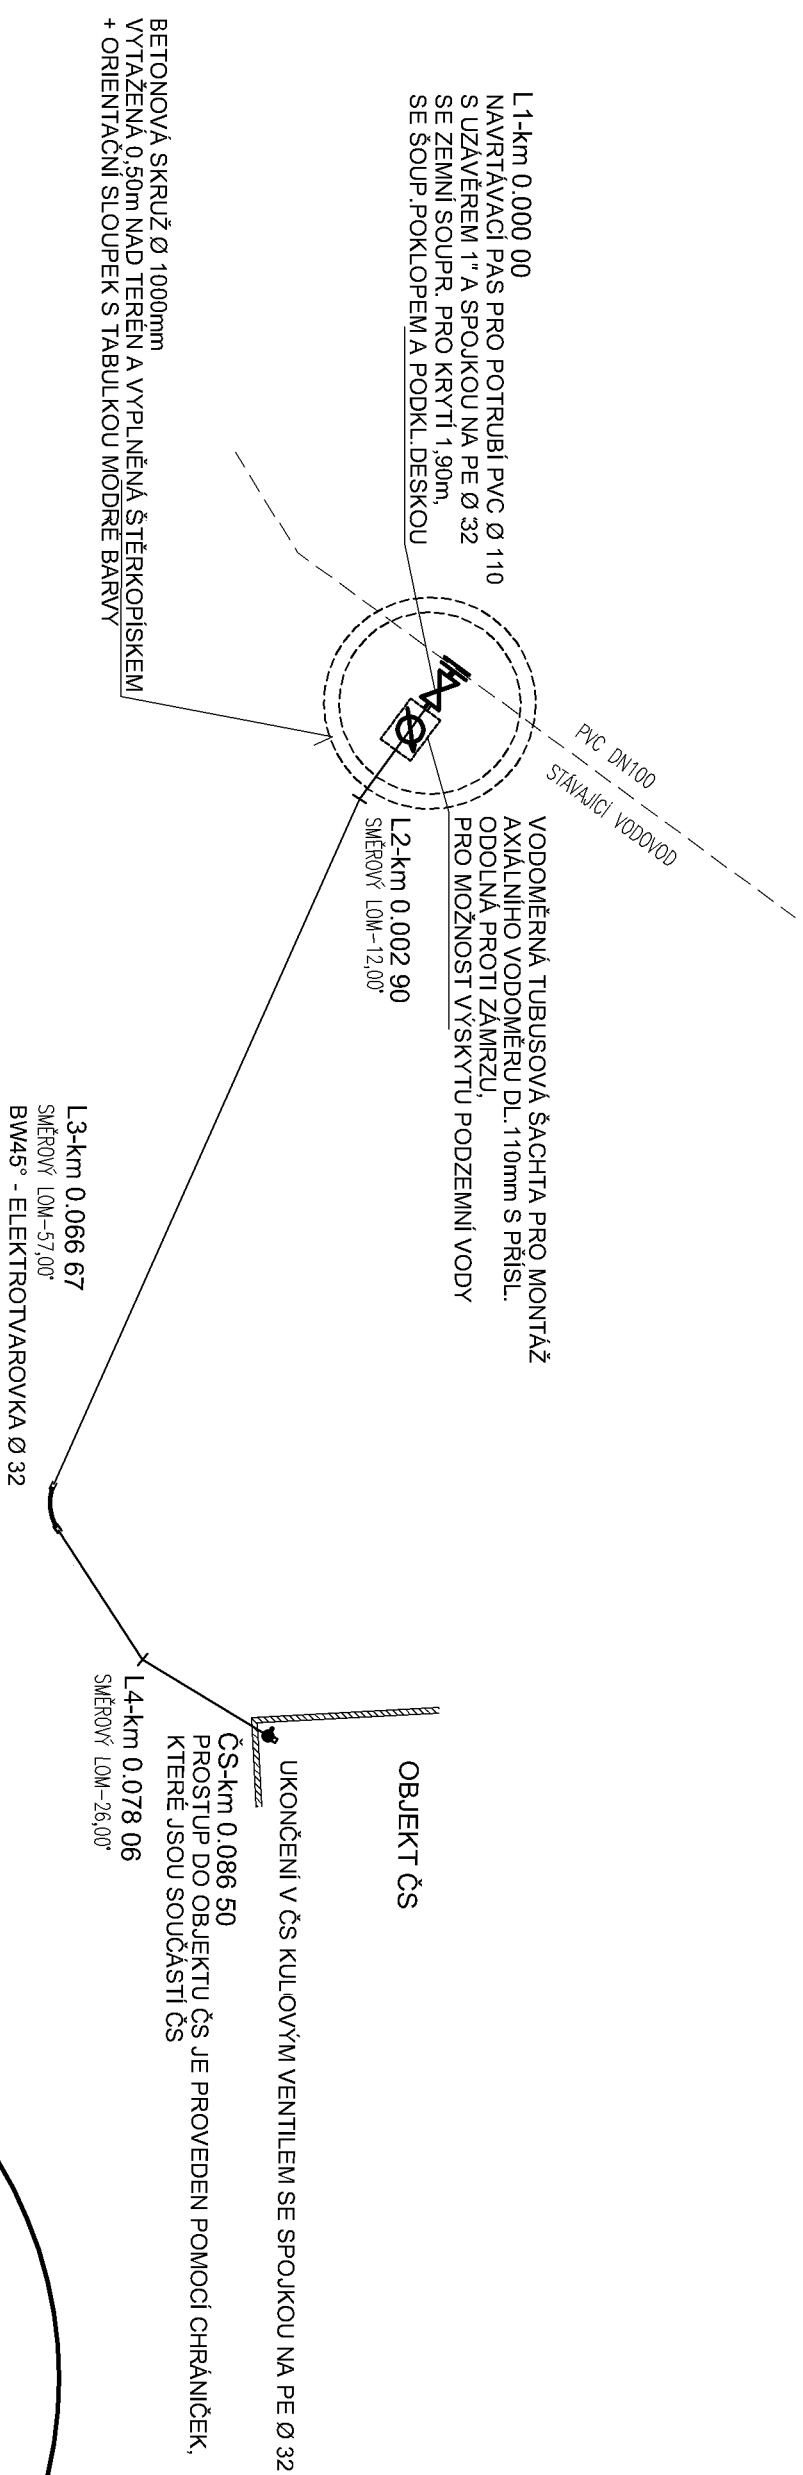

 <h1>PÖYRY</h1>		Pöyry Environment a.s. Botanická 534/56, 602 00 Brno		Tel: +420 541 554 111 Fax: +420 541 211 205		E-mail: trade.wecz@poyry.com http://www.poyry.cz							
		Zadávací projektant ING. PETR CHALOUPKA		Hlavní inženýr projektu ING. ROSTISLAV MINKULÁŠEK		Vedoucí střediska ING. JIŘÍ ŠVANČARA							
Vypracoval VERA ŠPOUSOVÁ		Kontroloval ING. VÁCLAV KAŠTAN		Zadávatel 3A12290.31.C01									
Datum LISTOPAD 2012		Služeb dokumentace IPS		Název soutěže 02_3_4_Kladno									
<p> Acce ODSTRANĚNÍ NÁSLEDKŮ DŮLNÍ ČINNOSTI A DŮLNÍCH POKLESŮ Z MINULOSTI - PROTIPOVODNOVÁ OCHRANA ŽABNIK V OŠTRAVĚ-KOBLOVĚ PROTI STOLETÝM PRŮTOKŮM VE VODNÍM TOKU ODRA SO 02.3 PŘÍPOJKA VODOVODNÍ </p>													
Příloha		<table border="1"> <tr> <td colspan="2"> KLADECKÉ SCHÉMA (VODOVOD PŘÍPOJKA K ČS) </td> </tr> <tr> <td>Objednatel</td> <td> Státní úřad město Ostrava, Prokešovo Náměstí 8, 729 30 OSTRAVA </td> </tr> <tr> <td>Metriku</td> <td> Příloha 02.3.4 </td> </tr> </table>						KLADECKÉ SCHÉMA (VODOVOD PŘÍPOJKA K ČS)		Objednatel	Státní úřad město Ostrava, Prokešovo Náměstí 8, 729 30 OSTRAVA	Metriku	Příloha 02.3.4
KLADECKÉ SCHÉMA (VODOVOD PŘÍPOJKA K ČS)													
Objednatel	Státní úřad město Ostrava, Prokešovo Náměstí 8, 729 30 OSTRAVA												
Metriku	Příloha 02.3.4												