
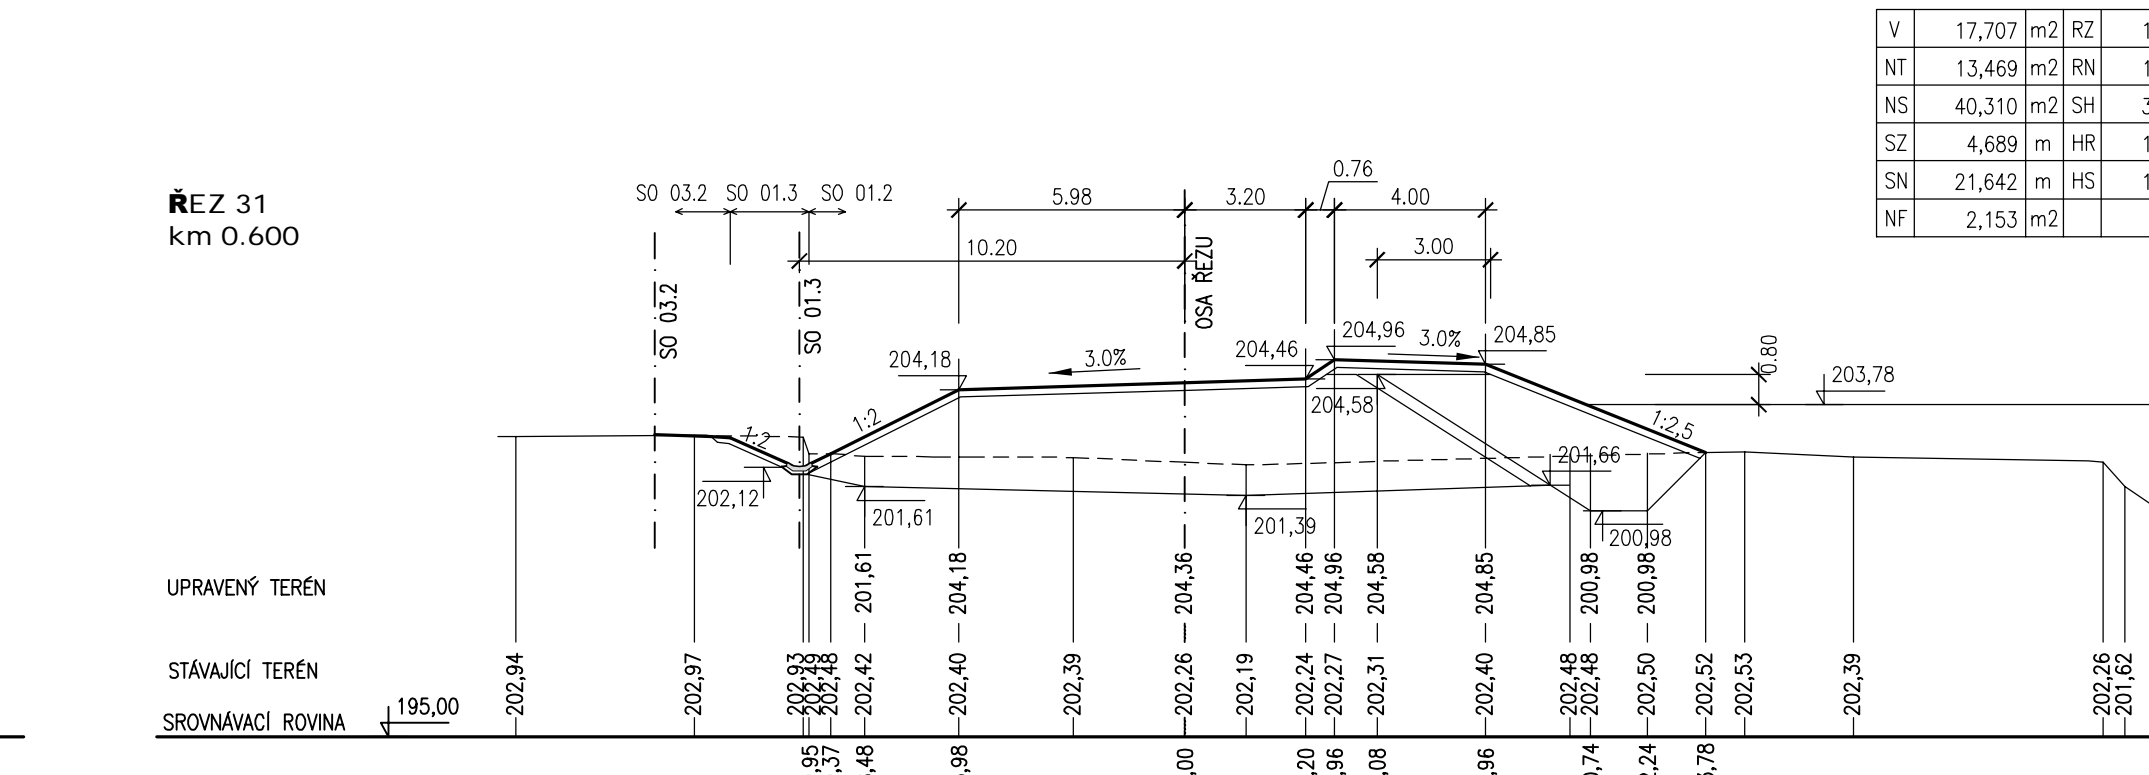
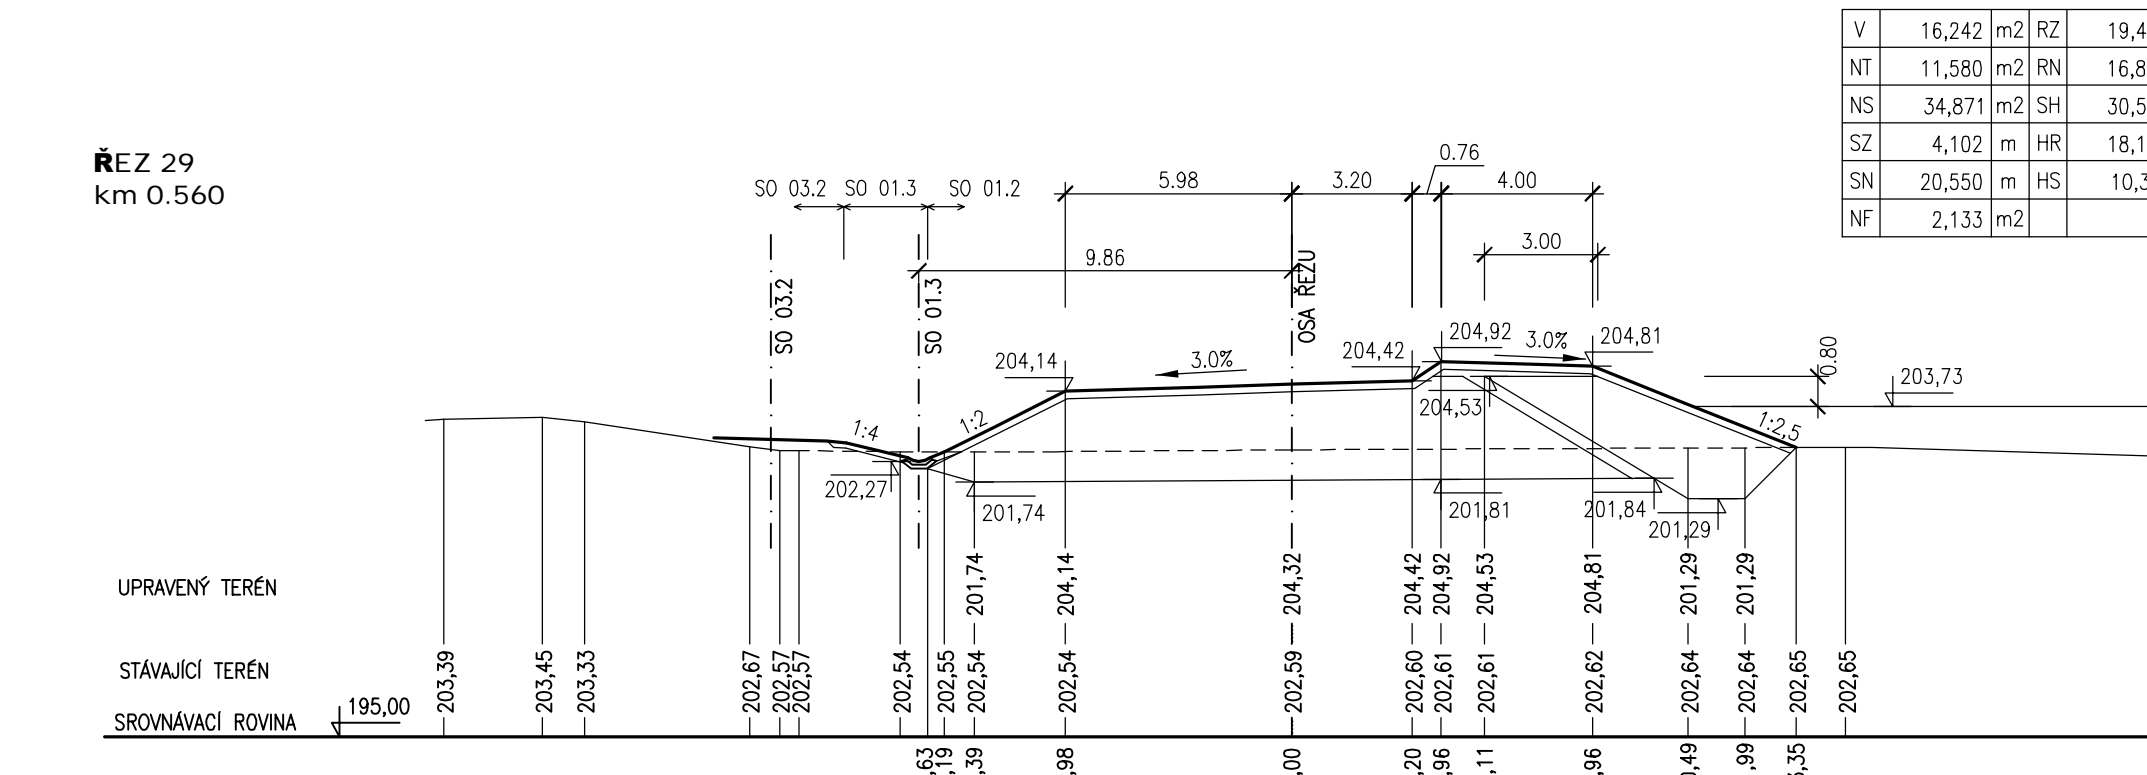
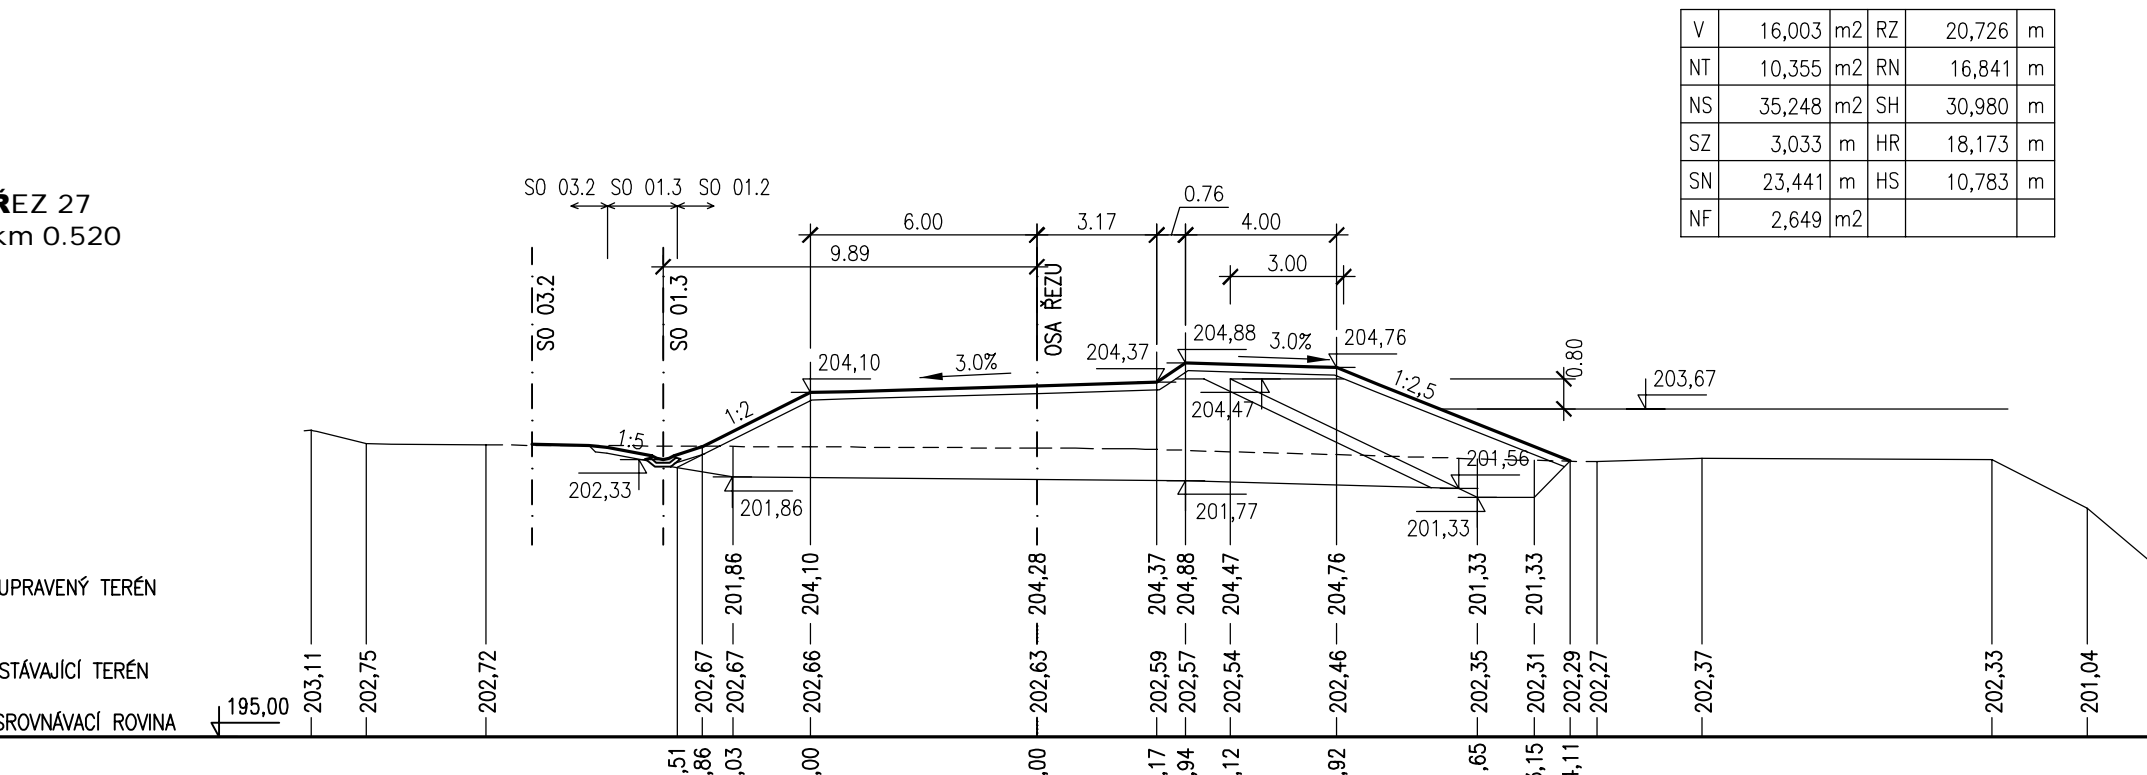
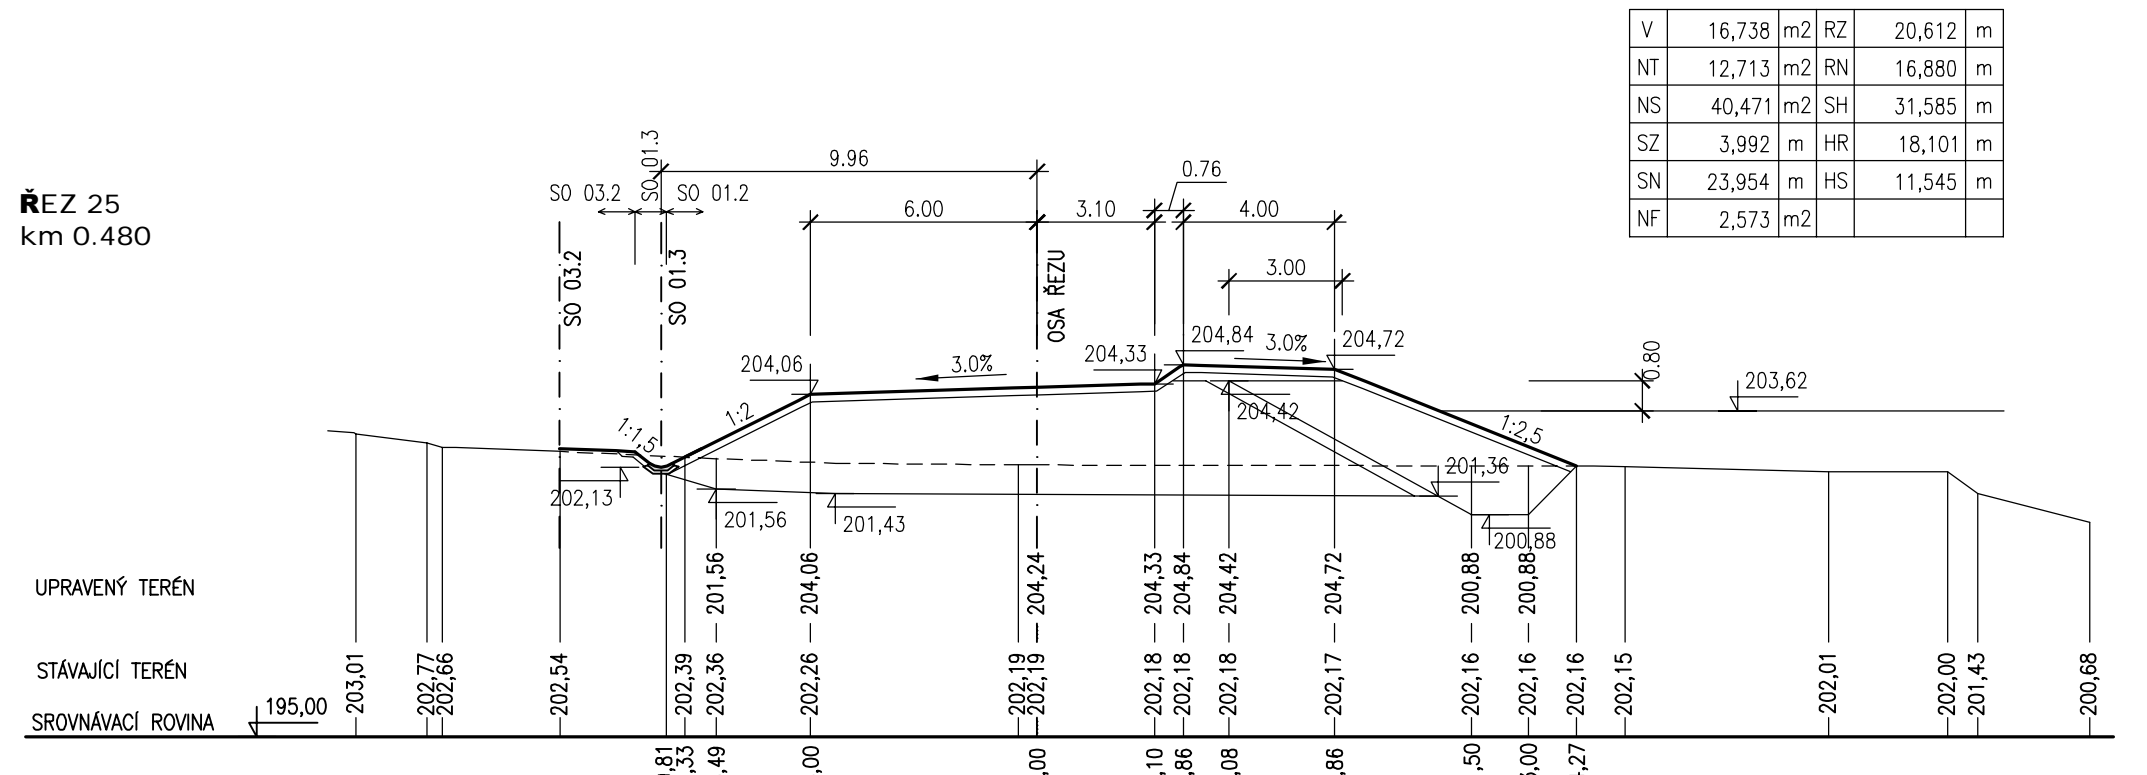


LEGENDA

- V VÝKOP
- NT NÁSPY TĚŠNĚNÍ
- NS NÁSPY STABILIZAČNÍ ČÁSTI
- SZ SVÁHOVÁNÍ ZÁŘEŽÍ
- SN SVÁHOVÁNÍ NÁSPY
- NF NÁSPY FILTRU
- RZ ROVINA ZÁŘEŽÍ
- RN ROVINA NÁSPY
- SH SEAMIT HUMUSU
- HR OHNUSOVÁNÍ ROVINY
- HS OHNUSOVÁNÍ SVAHU

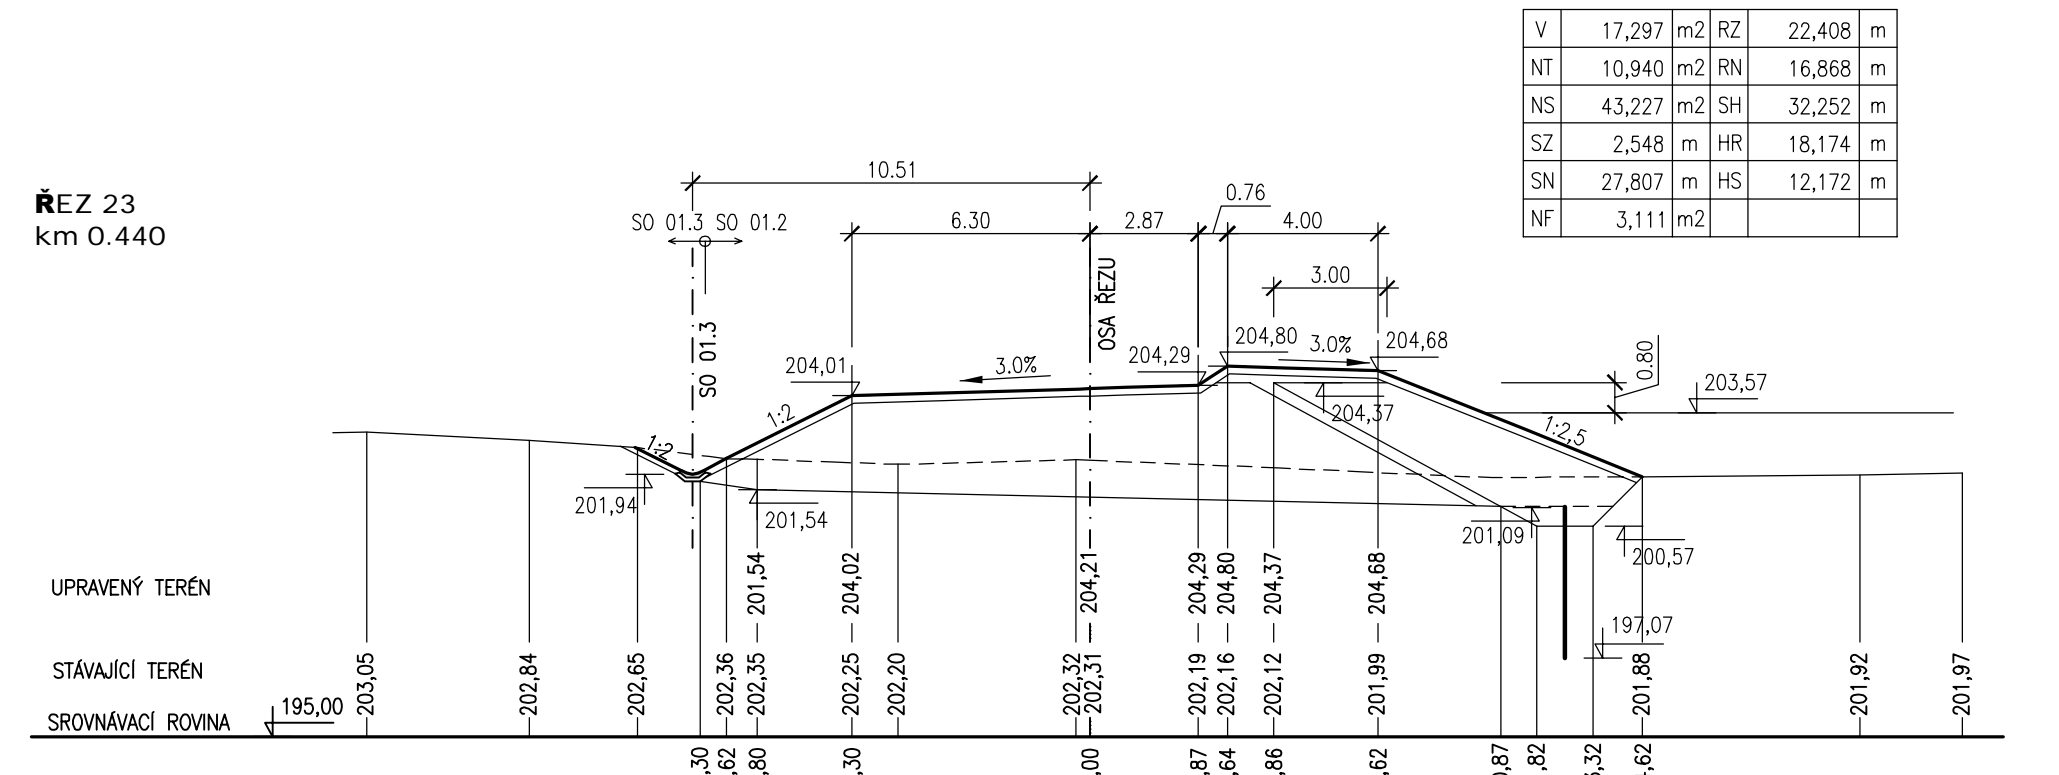

VÝŠKOVÝ SYSTÉM B.P.V.

PÖYRY

ODSTRANĚNÍ NÁSLEDKŮ DŮLNÍ ČINNOSTI A DŮLNÍCH POKLESŮ Z MINULOSTI
- PROTIPOVODNOVÁ OCHRANA ŽABNÍK V OSTRAVĚ-KOBLOVĚ
PROTI STOLETÝM PRŮTOKŮM VE VODNÍM TOKU ODRA
SO 012 ZEMNÍ HRÁZ

PRÍČNÉ PROFILY HRÁZE - 3. ČÁST

Objednatel: Státní úřad pro životní prostředí, Ostrava, náměstí 8, 729 30 Ostrava
Měřítko: 1:200