
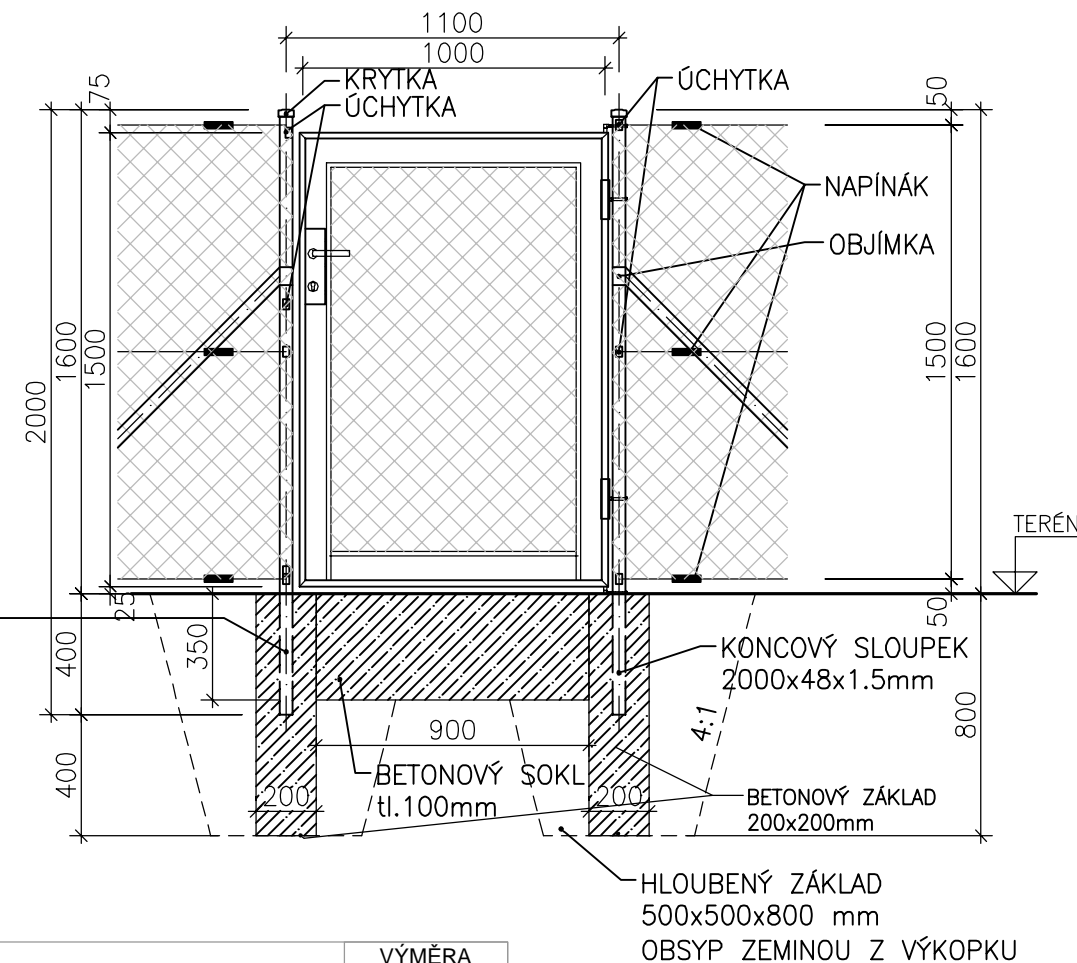


TYP - A  
OPLOCENÍ Z POPLASTOVANÉHO PLETIVA


BRANKA Z POPLASTOVANÉHO PLETIVA 150x100cm

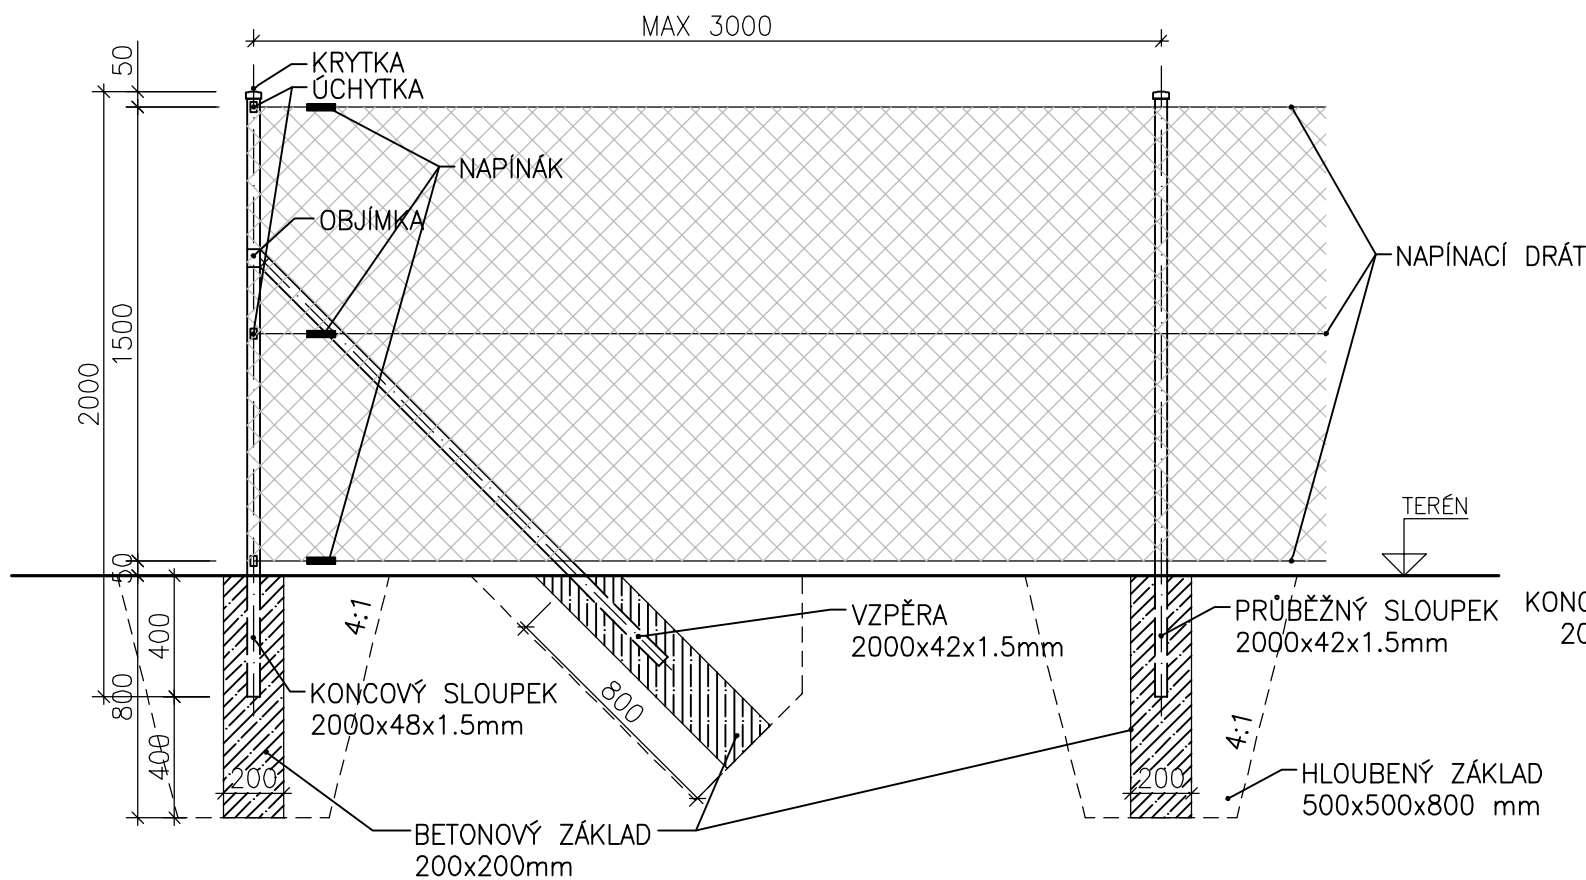

VÝKAZ VÝMĚR

DRUH PRÁCE	VÝMĚRA
DEMONTÁŽ OPLOCENÍ	214,0 m
DEMONTÁŽ OPLOCENÍ S POHBETONOVÁNÍM	13,3 m
NOVÉ OPLOCENÍ TYP A	142,0 m
NOVÉ OPLOCENÍ TYP B	10,0 m
BRANKA 150x100cm	4 ks
BETON PRO SOKL (TYP B)	0,06 m³/bm

TYP - B  
OPLOCENÍ Z POPLASTOVANÉHO PLETIVA S  
BETONOVOU PODEZDÍVKOU

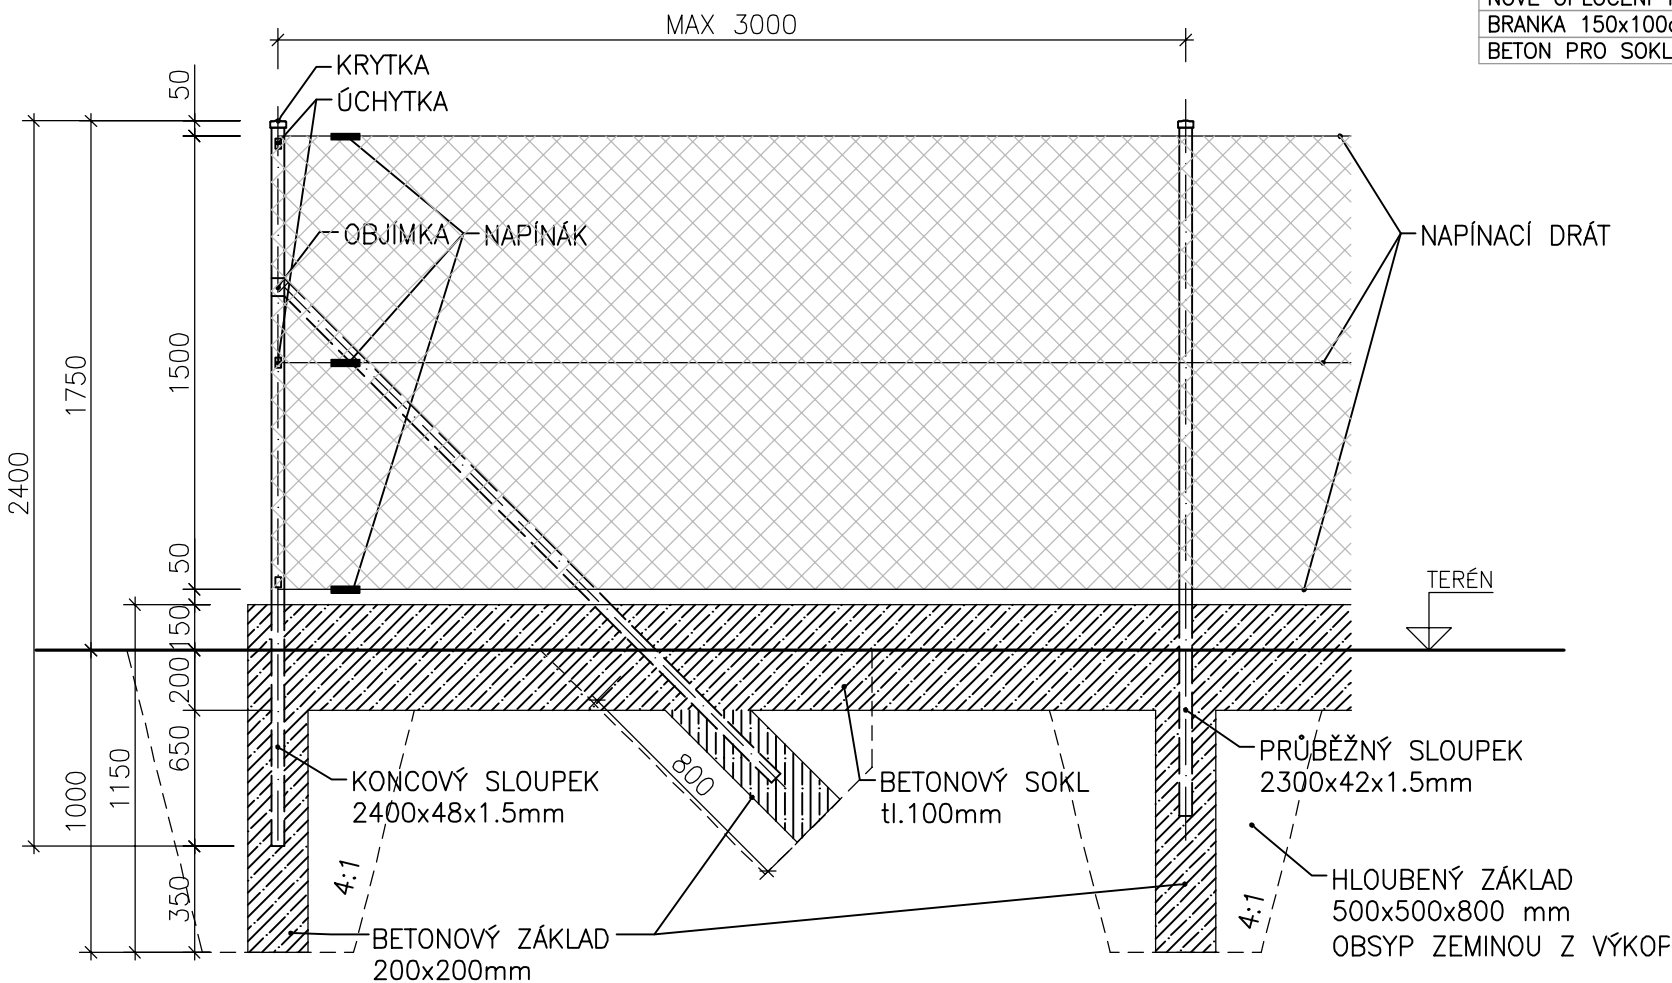

Pöyry Environment a.s. Botanická 834/56, 602 00 Brno	Tel: +420 541 554 111 Fax: +420 541 211 205	E-mail : trade.wecz@poyry.com http://www.poyry.cz
Zodpovědný projektant ING. ROSTISLAV MIKULÁŠEK	Hlavní inženýr projektu ING. ROSTISLAV MIKULÁŠEK	Vedoucí střediska ING. JIRÍ SVANCARA
Vypracoval BC. MICHAL JENDRUŠČÁK	Kontrolýval ING. JIRÍ SVANCARA	Zakázkové číslo 3A12290.31.C01
Datum LISTOPAD 2012	Stupeň dokumentace DPS	Název souboru 01_5_3_1.dwg

Akce  
ODSTRANĚNÍ NÁSLEDKŮ DŮLNÍ ČINNOSTI A DŮLNÍCH POKLESŮ Z MINULOSTI  
- PROTIPOVODNOVÁ OCHRANA ŽABNÍK V OSTRAVĚ-KOBLOVĚ  
PROTI STOLETÝM PRŮTOKŮM VE VODNÍM TOKU ODRA

SO 01.5 OPLOCENÍ

Příloha

VZOROVÝ VÝKRES OPLOCENÍ - TYP A, TYP B, BRANKA

Objednatel

Statutární město Ostrava, Prokešovo Náměstí 8, 729 30 OSTRAVA

Měřítko

1 : 25

Příloha

01.5.3.1