




TYP - C
OPLOCENÍ Z POPLASTOVANÉHO PLETIVA

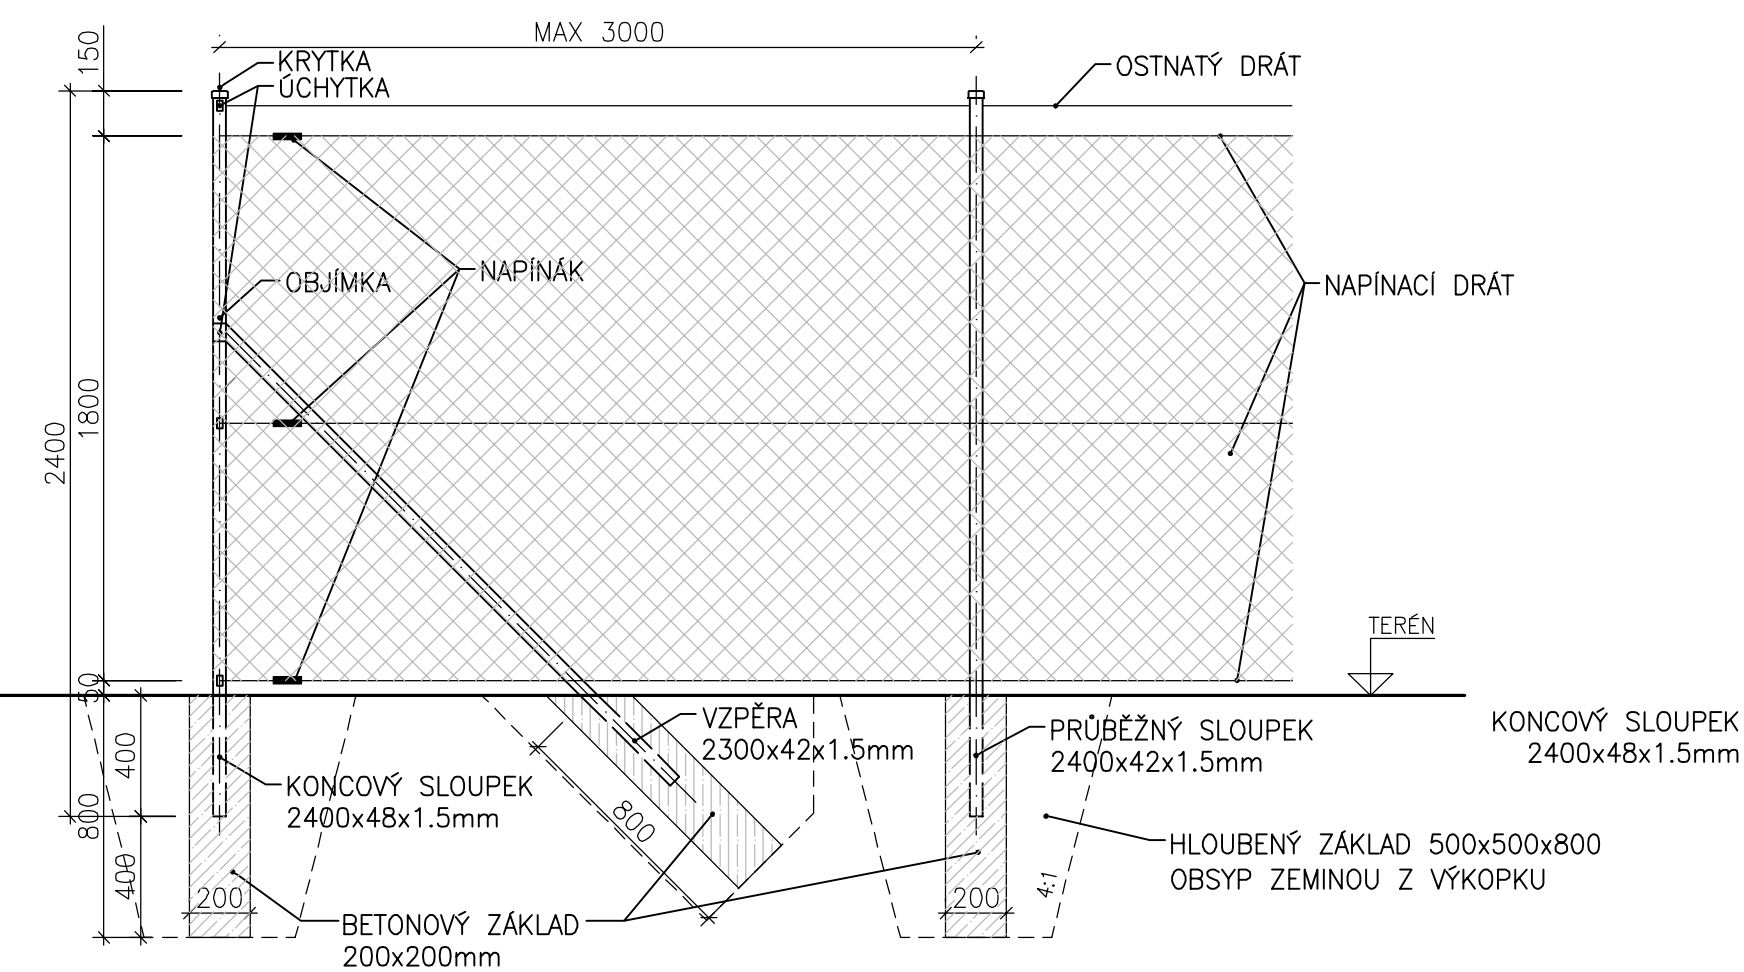

BRANKA Z POPLASTOVANÉHO PLETIVA 180x100cm

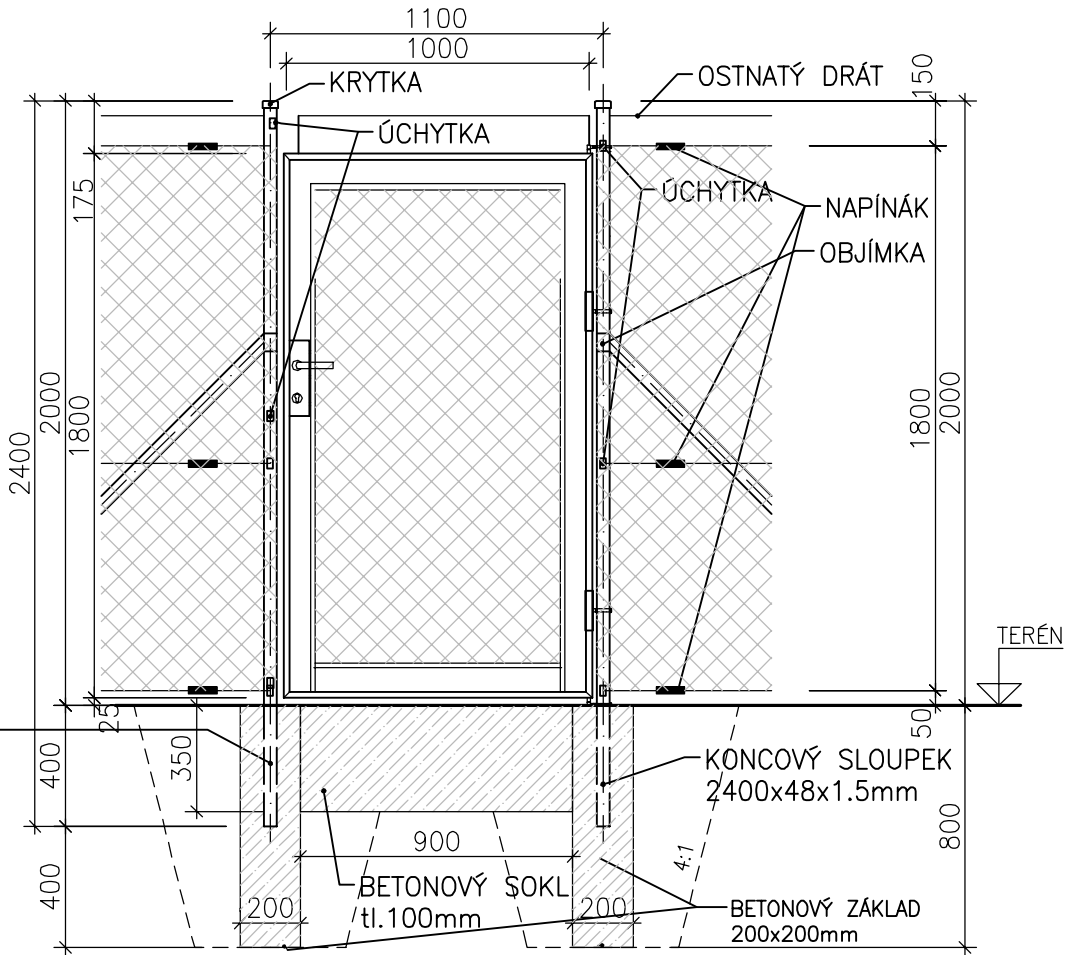

BRÁNA PRO VJEZD Z POPLASTOVANÉHO PLETIVA 180x180x180cm

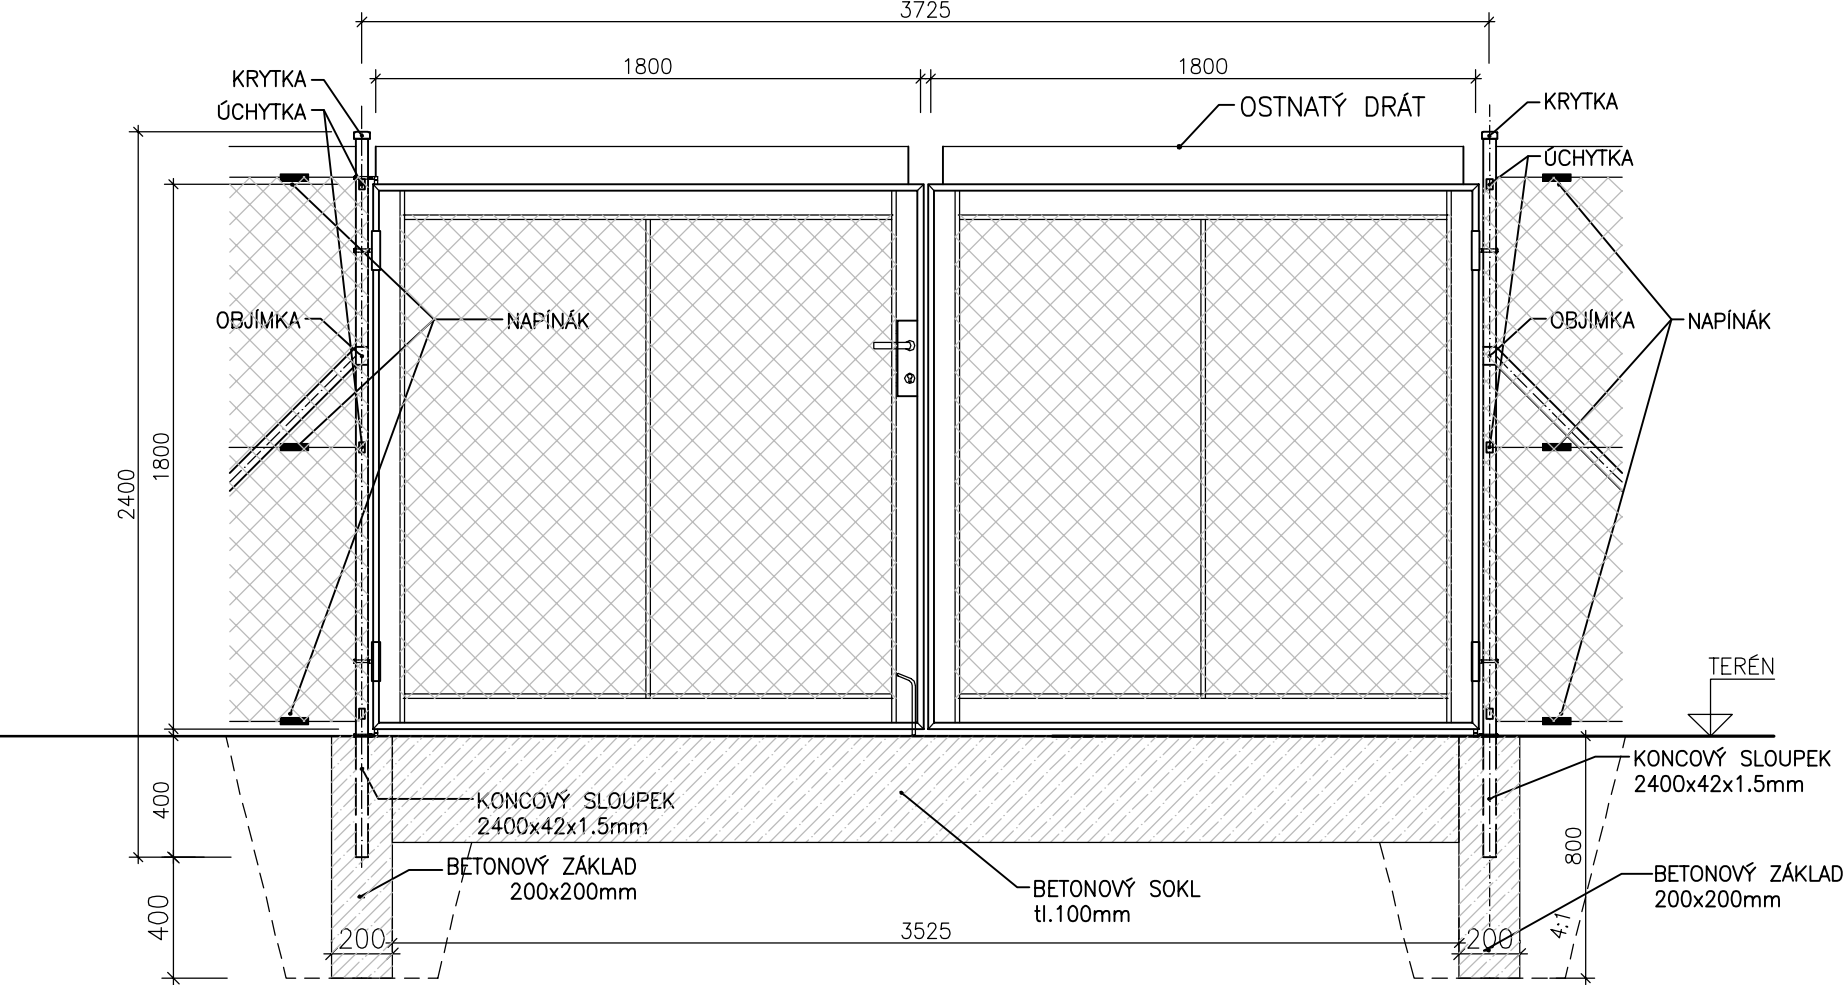

VÝKAZ VÝMĚR

DRUH PRÁCE	VÝMĚRA
NOVÉ OPLOCENÍ TYP C	99,0 m
BRÁNA PRO VJEZD 180x180x180 cm	1 KS
BRANKA 180x100cm	1 ks
OSTNATÝ DRÁT	103,0 m

Pöyry Environment a.s. Botanická 834/56, 602 00 Brno	Tel: +420 541 554 111 Fax: +420 541 211 205	E-mail : trade.wecz@poyry.com http://www.poyry.cz
Zodpovědný projektant ING. ROSTISLAV MIKULÁŠEK	Hlavní inženýr projektu ING. ROSTISLAV MIKULÁŠEK	Vedoucí střediska ING. JIRÍ ŠVANCARA
Vypracoval BC. MICHAL JENDRUŠČÁK	Kontroloval ING. JIRÍ ŠVANCARA	Zakázkové číslo 3A12290.31.C01
Datum LISTOPAD 2012	Stupeň dokumentace DPS	Název souboru 01_5_3_2.dwg

Akce
**ODSTRANĚNÍ NÁSLEDKŮ DŮLNÍ ČINNOSTI A DŮLNÍCH POKLESŮ Z MINULOSTI
- PROTIPOVODNOVÁ OCHRANA ŽABNÍK V OSTRAVĚ-KOBLOVĚ
PROTI STOLETÝM PRŮTOKŮM VE VODNÍM TOKU ODRA**

SO 01.5 OPLOCENÍ

Příloha
VZOROVÝ VÝKRES OPLOCENÍ - TYP C, BRÁNY

Objednatel
Statutární město Ostrava, Prokešovo Náměstí 8, 729 30 OSTRAVA

Měřítko
1 : 25

Příloha
01.5.3.2