ÚZEMÍ
POVRCH ÚZEMÍ
VZDÁLENOST ŠACHET
NÁZVY ŠACHET

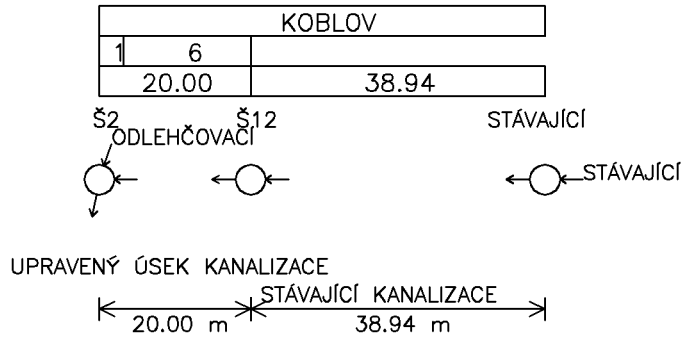

LEGENDA:
1) PŘÍKOP
2) 10.00 – 20.00
3) 201.47 – 1.60
4) 78.00 – 1.50
5) 400 – KAMENINA – 20.00
6) ZAHRADA
7) 300 – STÁVAJÍCÍ BETON – 38.94

PODÉLNÝ PROFIL KANALIZACE D

MĚŘÍTKO 1:1000 / 1:100

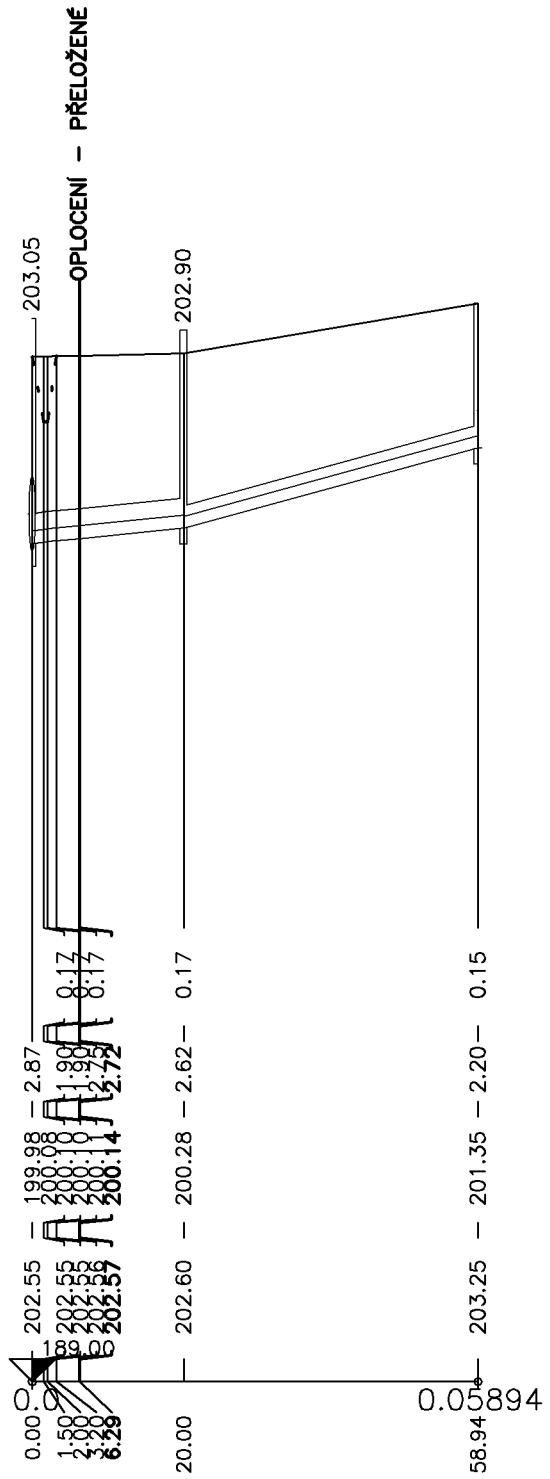

HLOUBKA VÝKOPU

KÓTA DNA POTRUBÍ

KÓTA TERÉNU

STANIČENÍ [km],[m]

SKLON [promile] – DÉLKA [m]
DN [mm] – MATERIÁL – DÉLKA [m]
KAPACITA [l/s] – RYCHLOST [m/s] (dle: Colebrook)
NÁVRHOVÝ PRŮTOK [l/s] – RYCHLOST [m/s]

2	27.48 – 38.94
5	7
3	155.74 – 2.20
4	78.00 – 2.20

PÖYRY

PÖyry Environment a.s.
Botanická 834/56, 602 00 Brno
Tel: +420 541 554 111
Fax: +420 541 211 205
E-mail : trade.wecz@poyry.com
http://www.poyry.cz

Zodpovědný projektant ING. PETR CHALOUPKA	Hlavní inženýr projektu ING. ROSTISLAV MIKULÁŠEK	Vedoucí střediska ING. JIŘÍ ŠVANCARA
Vypracoval ING. PETR CHALOUPKA	Kontrolgval ING. VÁCLAV KAŠTAN	Zakázkové číslo 3A12290.31.C01
Datum LISTOPAD 2012	Stupeň dokumentace DPS	Název souboru 0413_pp.dwg

Akce
ODSTRANĚNÍ NÁSLEDKŮ DŮLNÍ ČINNOSTI A DŮLNÍCH POKLESŮ Z MINULOSTI
- PROTIPOVODŇOVÁ OCHRANA ŽABNÍK V OSTRAVĚ-KOBLOVĚ
PROTI STOLETÝM PRŮTOKŮM VE VODNÍM TOKU ODRA
SO 04.1 PŘELOŽKY A ÚPRAVY KANALIZACÍ

Příloha
PODÉLNÝ PROFIL KANALIZACE D

Objednatel
Statutární město Ostrava, Prokešovo Náměstí 8, 729 30 OSTRAVA

Měřítko	Příloha
1 : 1000/100	04.1.3.4