

ÚZEMÍ
POVRCH ÚZEMÍ
PARCELNÍ ČÍSLO


OSTRAVA – KOBLOV									
1	3	OKRASNÁ ZAHRADA	ZAHRADA	5	7	ZAHRADA	TRAVNÍK	9	10
4	4	750	753	6	8	757/1	758/1	11	ZAHRADA
									763

LEGENDA:
1. VOZOVKA
2. TRÁVA
3. ZAHRADA
4. ZAHRADA
5. ZAHRADA
6. ZAHRADA
7. ZAHRADA
8. ZAHRADA
9. TRÁVA
10. TRÁVA
11. TRÁVA

Podélný profil přeložky vodovodu ul. Žabník

MĚŘÍTKO 1:500 / 1:100

SKLON [promile] – DÉLKA [m]
DN [mm] – MATERIÁL – DÉLKA [m]

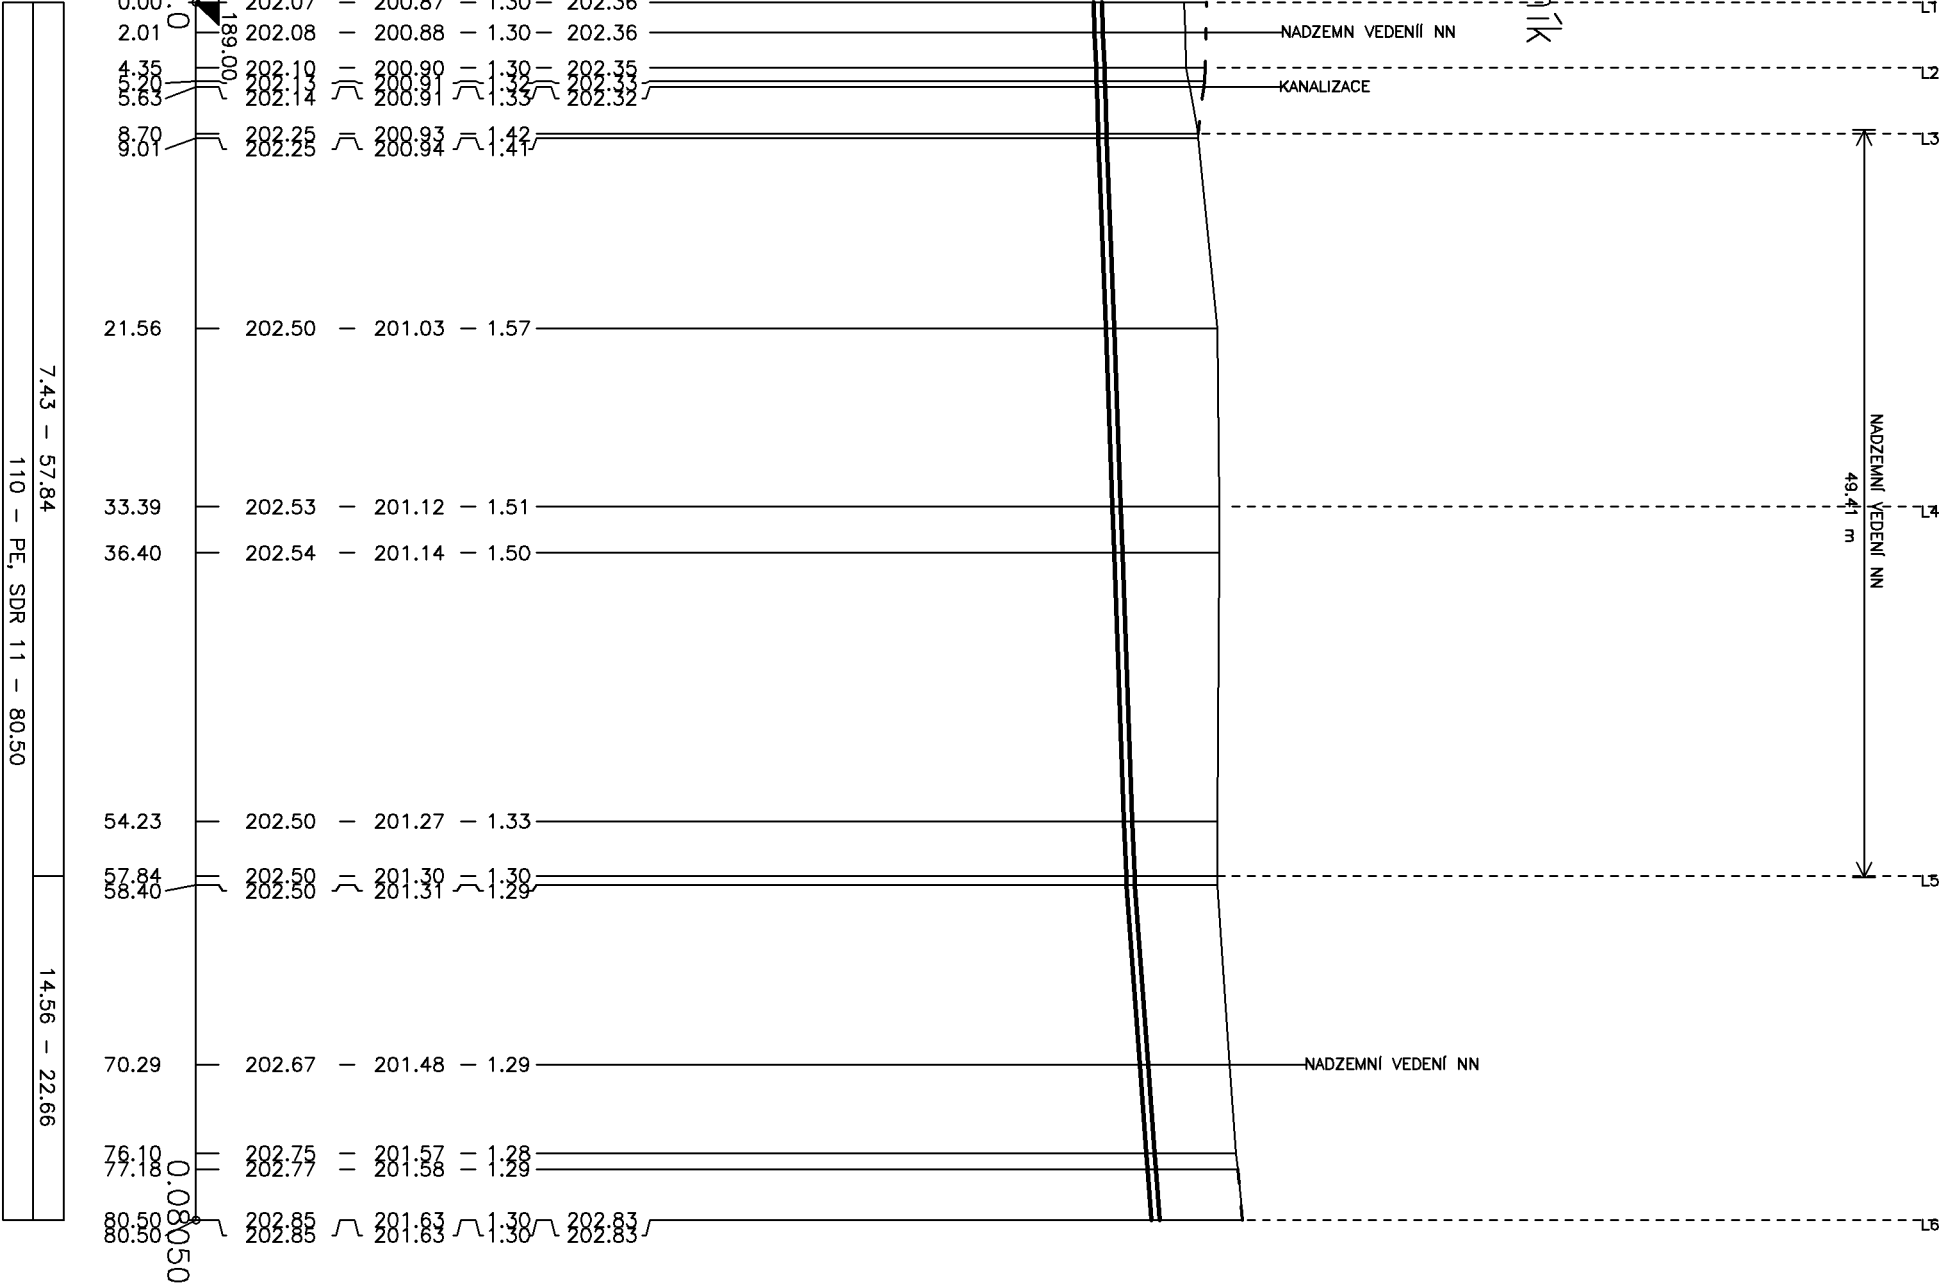

7.43 – 57.84	14.56 – 22.66
110 – PE, SDR 11 – 80.50	



Pöyry Environment a.s.		Tel: +420 541 554 111		E-mail : trade.wecz@poyry.com	
Batočnická 834/56, 602 00 Brno		Fax: +420 541 211 205		http://www.poyry.cz	
Zodpovědný projektant		Hlavní inženýr projektu		Vedoucí střediska	
ING. PETR CHALOUPKA		ING. ROSTISLAV MIKULAŠEK		ING. JIRÍ SYVÁČKA	
Výpracoval		Kontroloval		Zakázkové číslo	
VERA SPOUSTOVÁ		ING. VÁCLAV KAŠTAN		3A12290.31C01	
Datum		Stupeň dokumentace		Název souboru	
LISTOPAD 2012		DPS		04_2_3 PP žabník.dwg	

AKCE
ODSTRANĚNÍ NÁSLEDKŮ DŮLNÍ ČINNOSTI A DŮLNÍCH POKLESŮ Z MINULOSTI
- PROTIPOVODŇOVÁ OCHRANA ŽABNÍK V OSTRAVĚ-KOBLOVĚ
PROTI STOLETÝM PRŮTOKŮM VE VODNÍM TOKU ODRA

SO 04.2 PŘELOŽKY A ÚPRAVY VODOVODŮ

Průřez
PODÉLNÝ PROFIL PŘELOŽKY VODOVODU
U ULICE ŽABNÍK

Objednatel	Stavutární město Ostrava, Prokešovo Náměstí 8, 729 30 OSTRAVA
Měřítko	Průřez

1 : 500/100

04.2.3.1