




ŘEZ 9
km 0,300

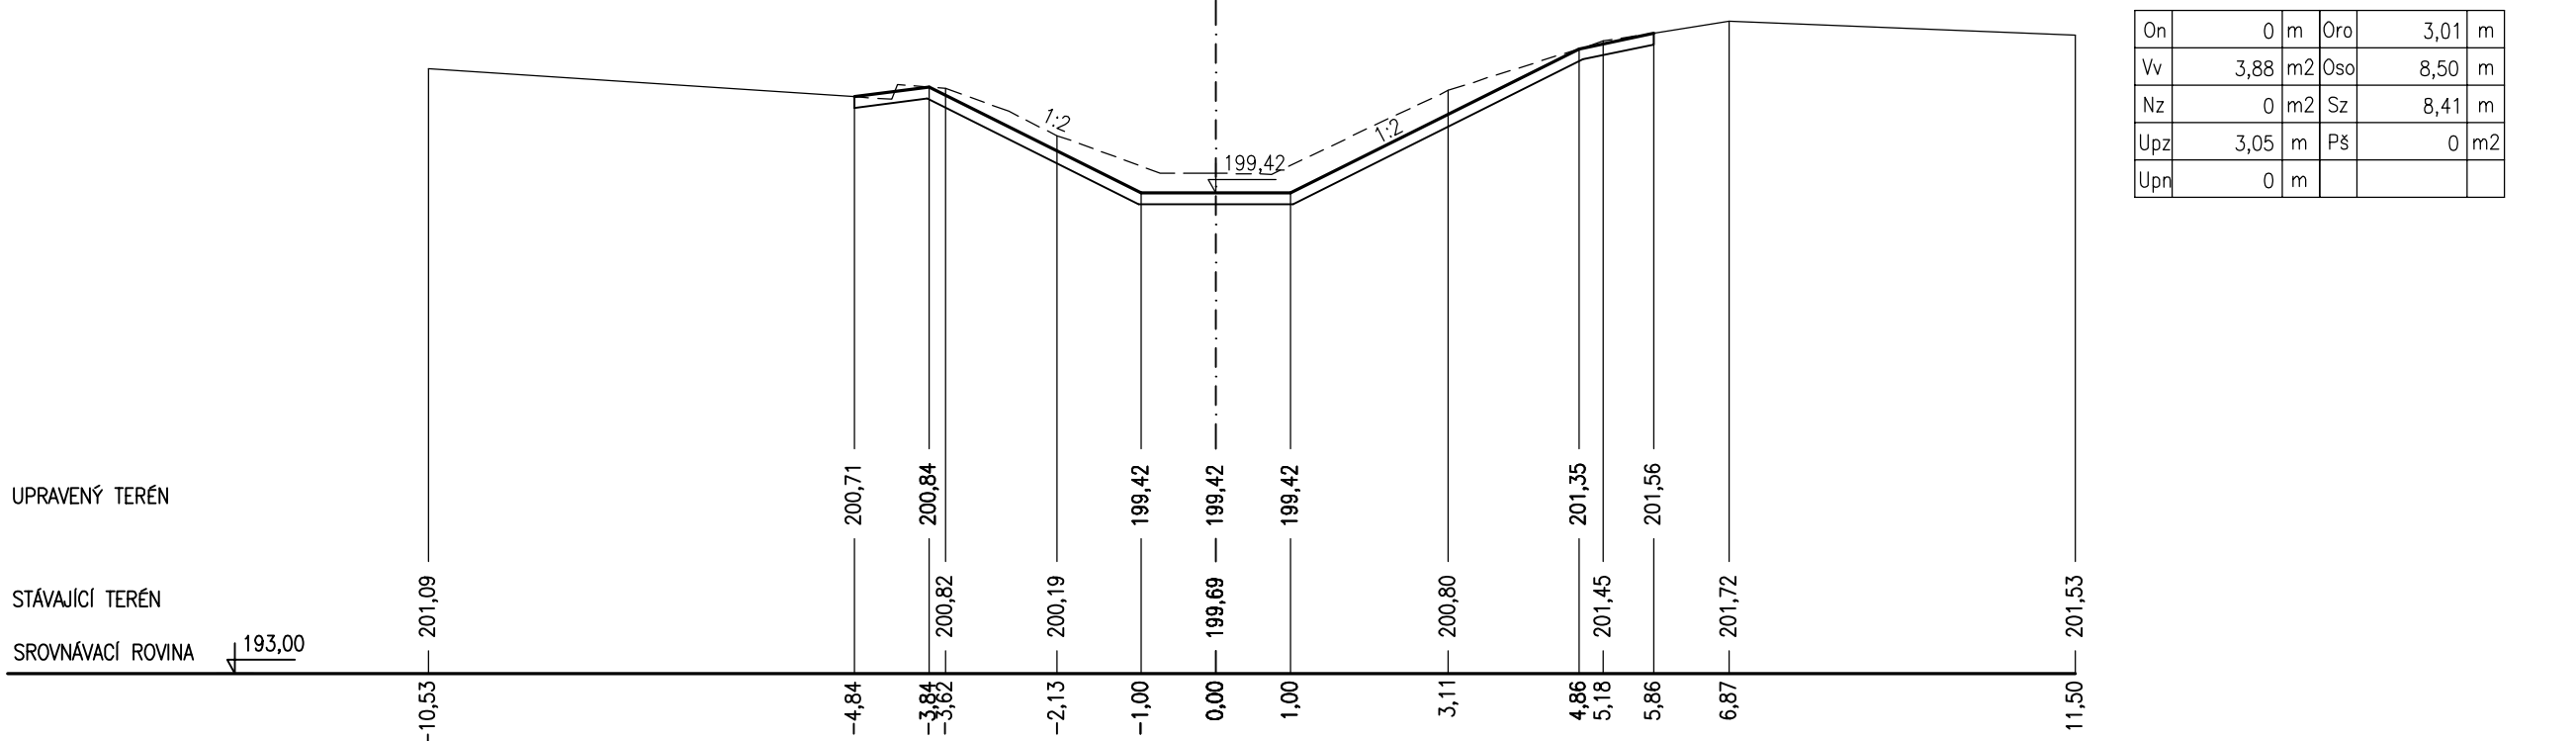


ŘEZ 10
km 0,320

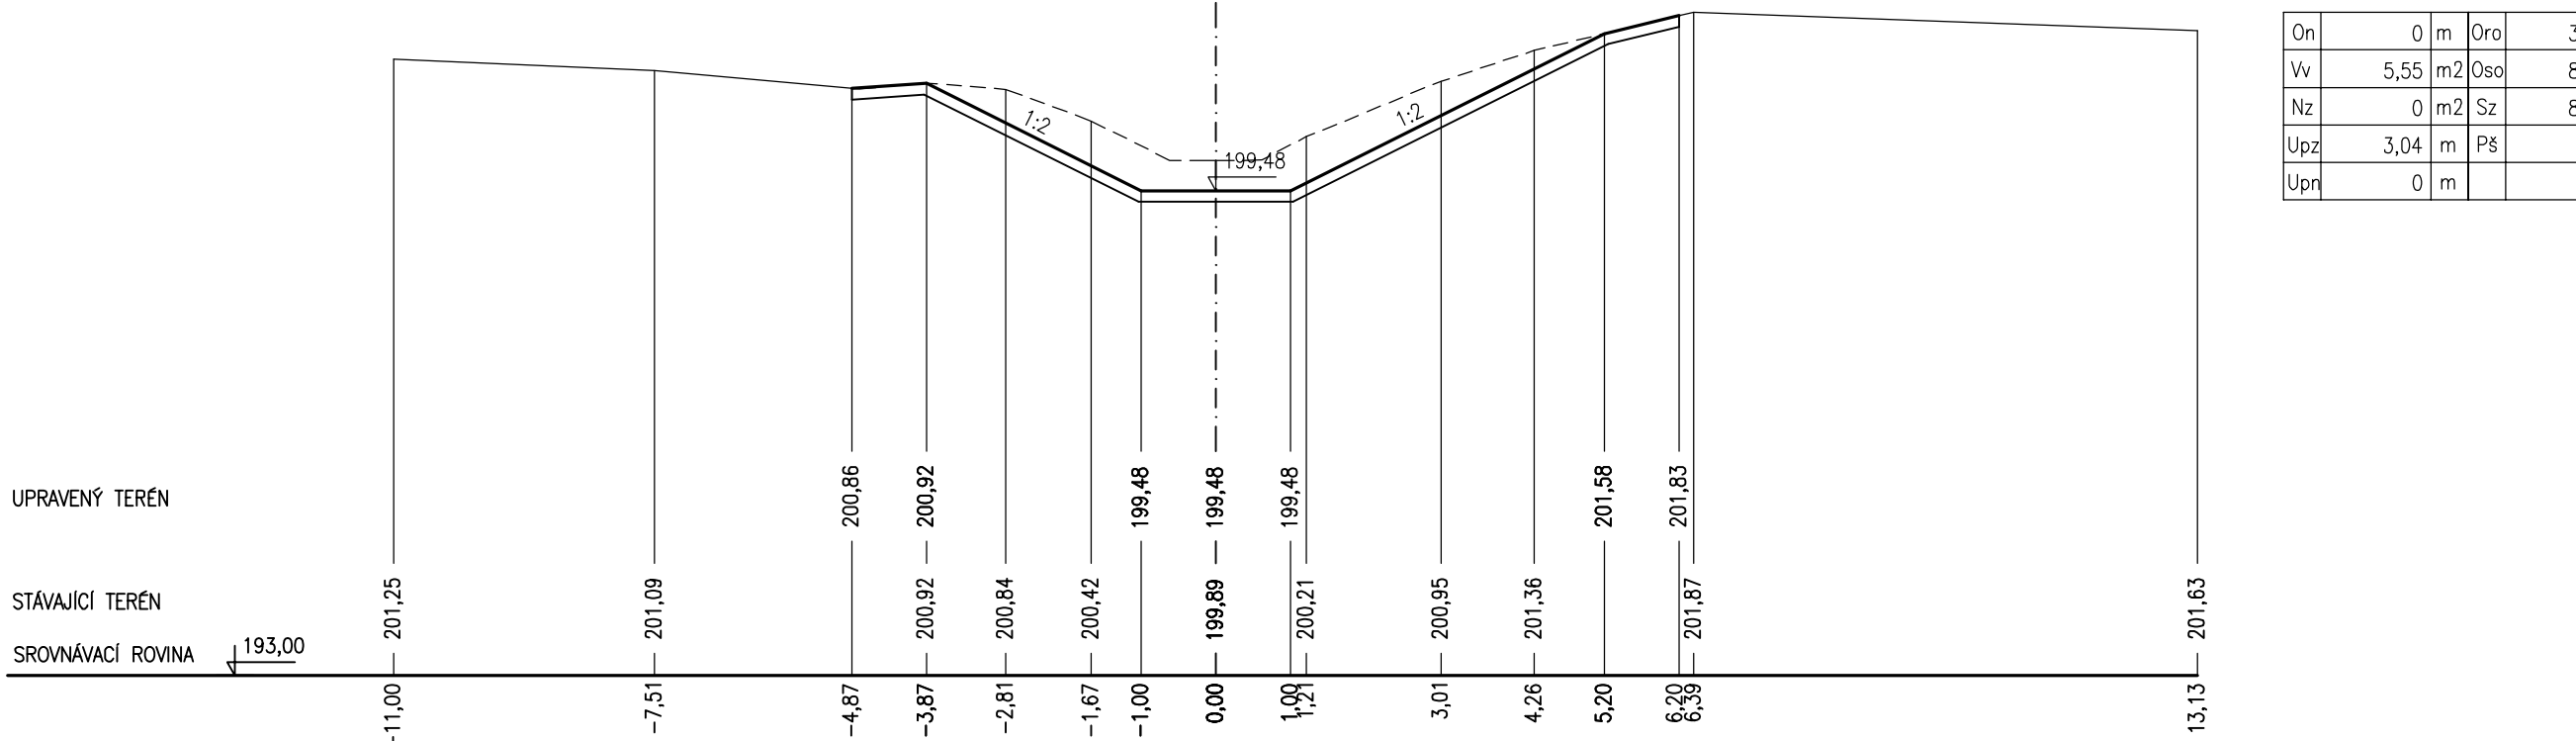


ŘEZ 11
km 0,340

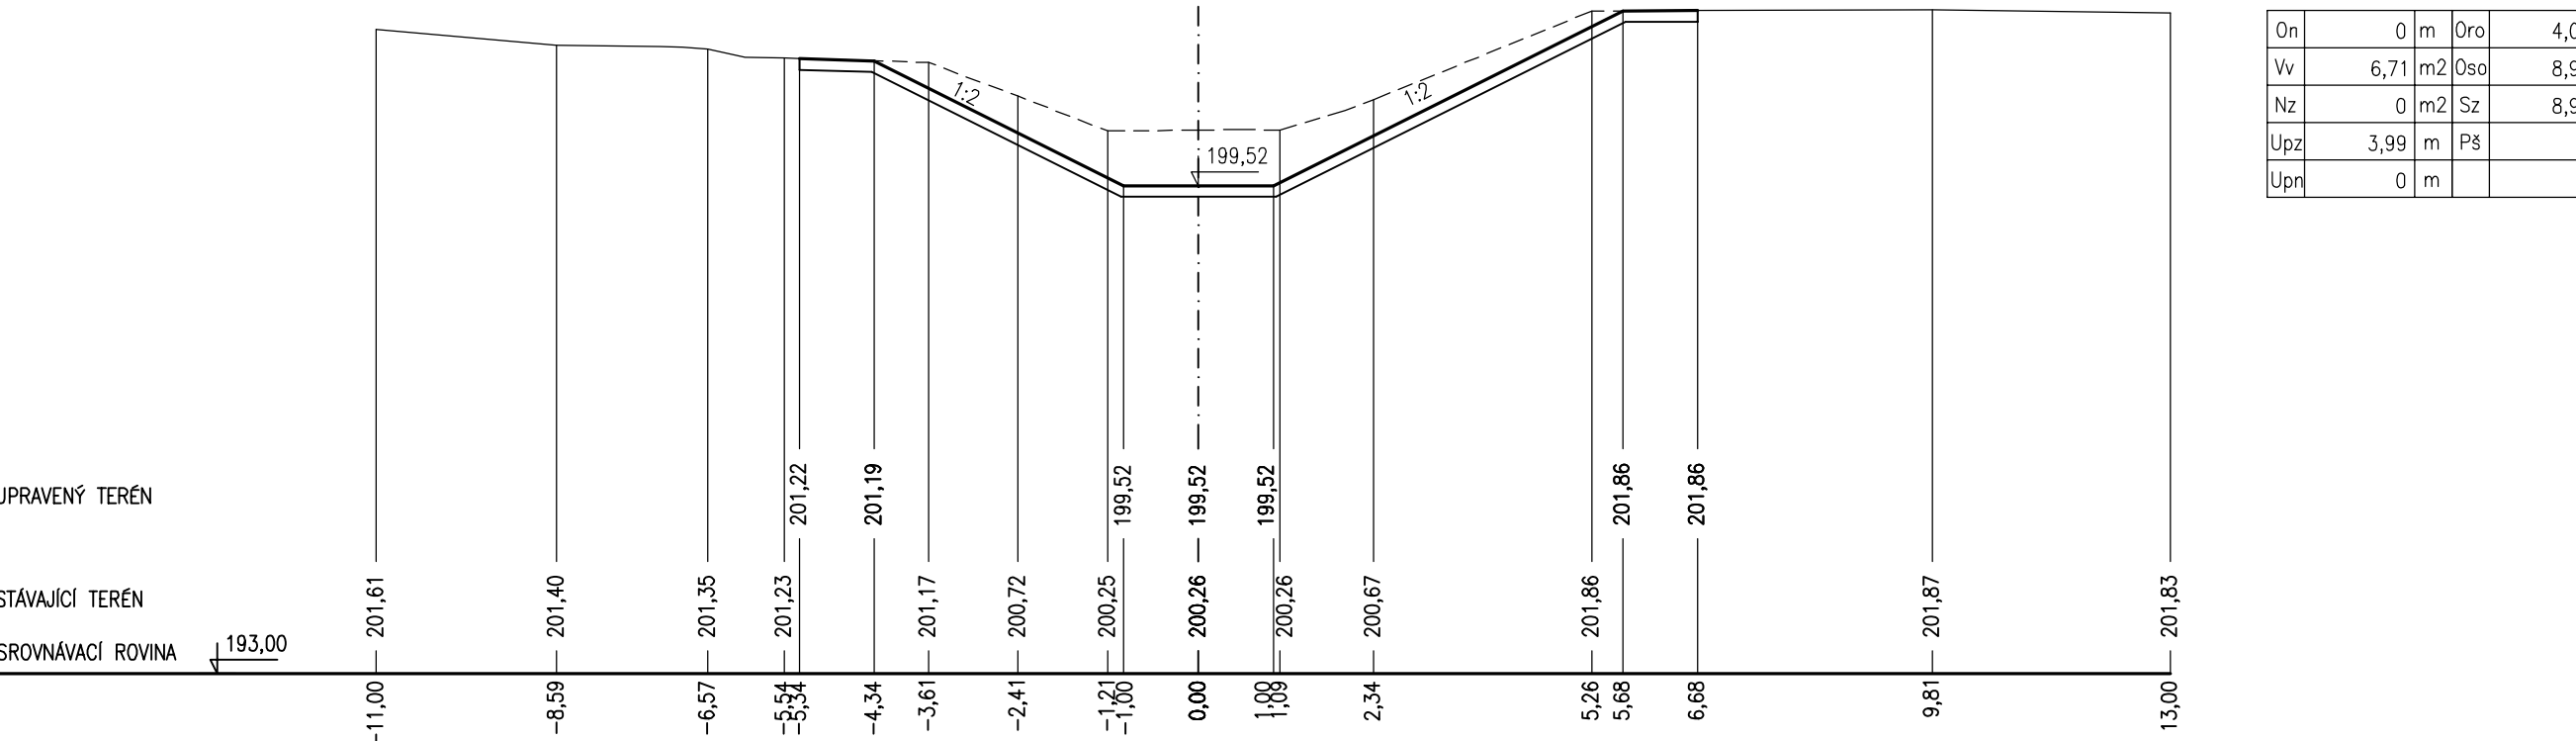


ŘEZ 12
km 0,360

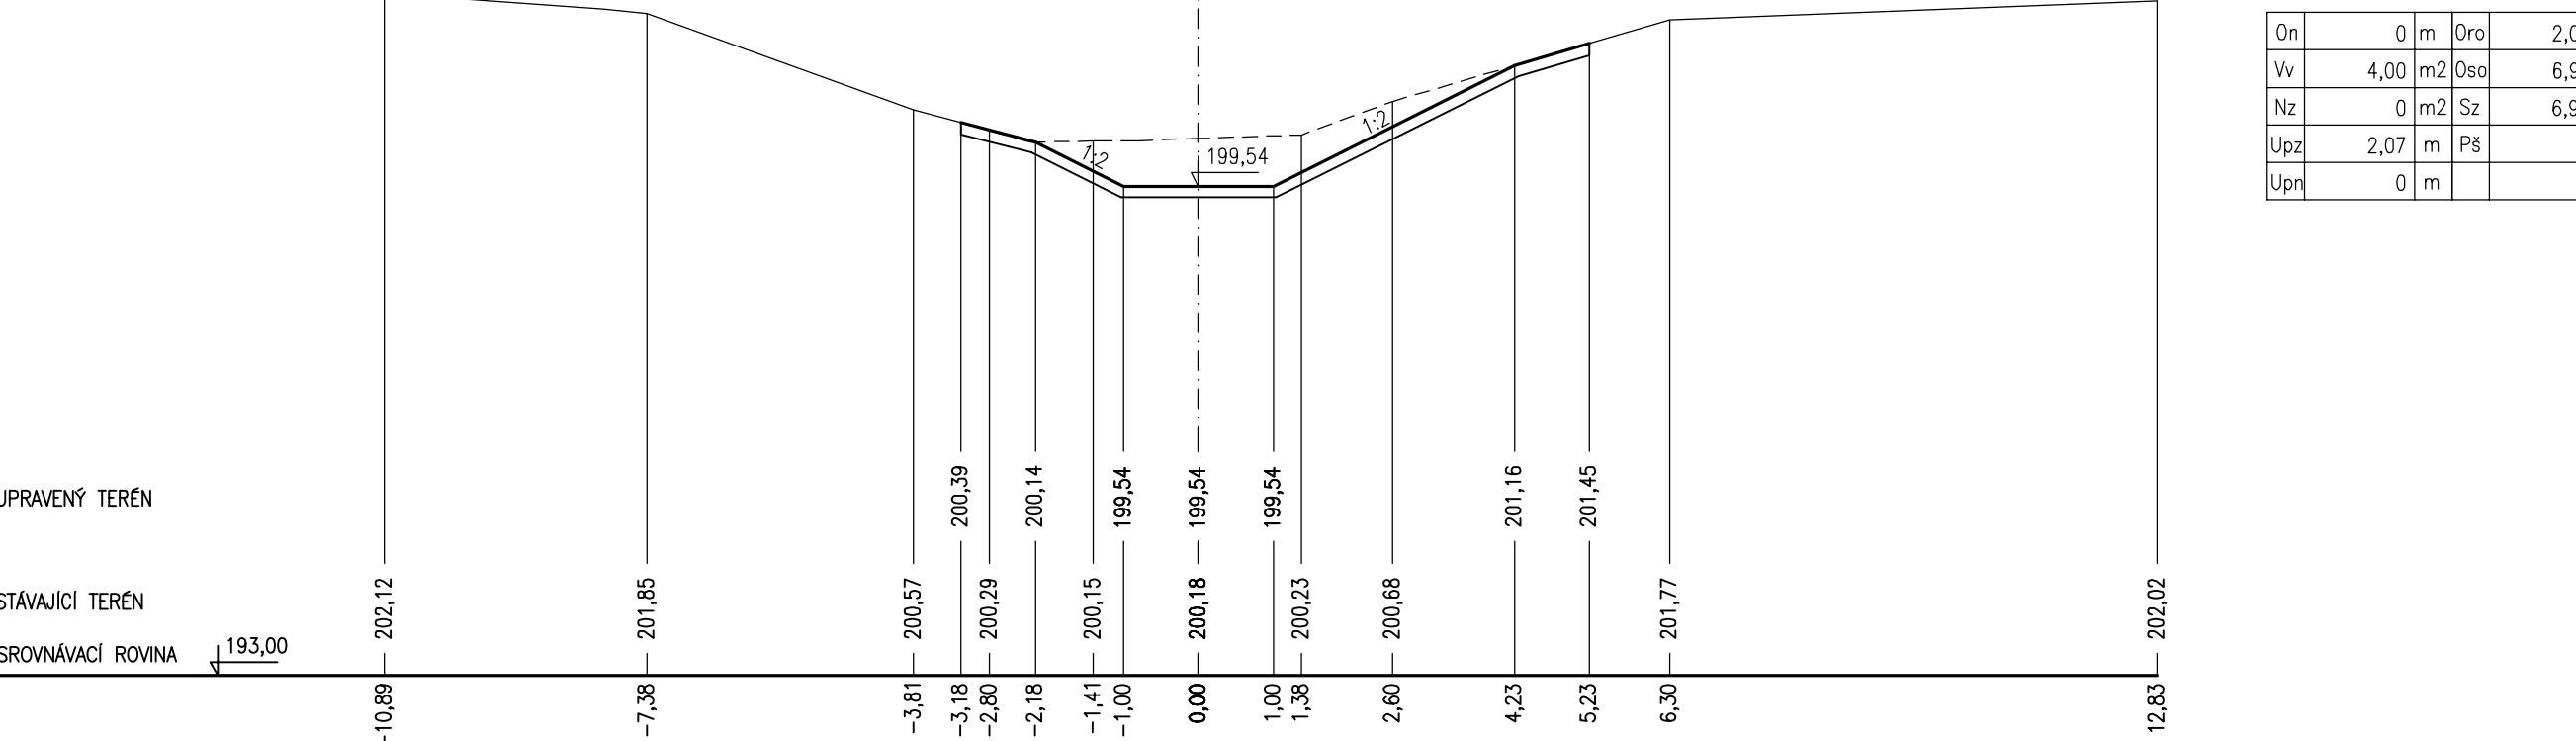


ŘEZ 13
km 0,380

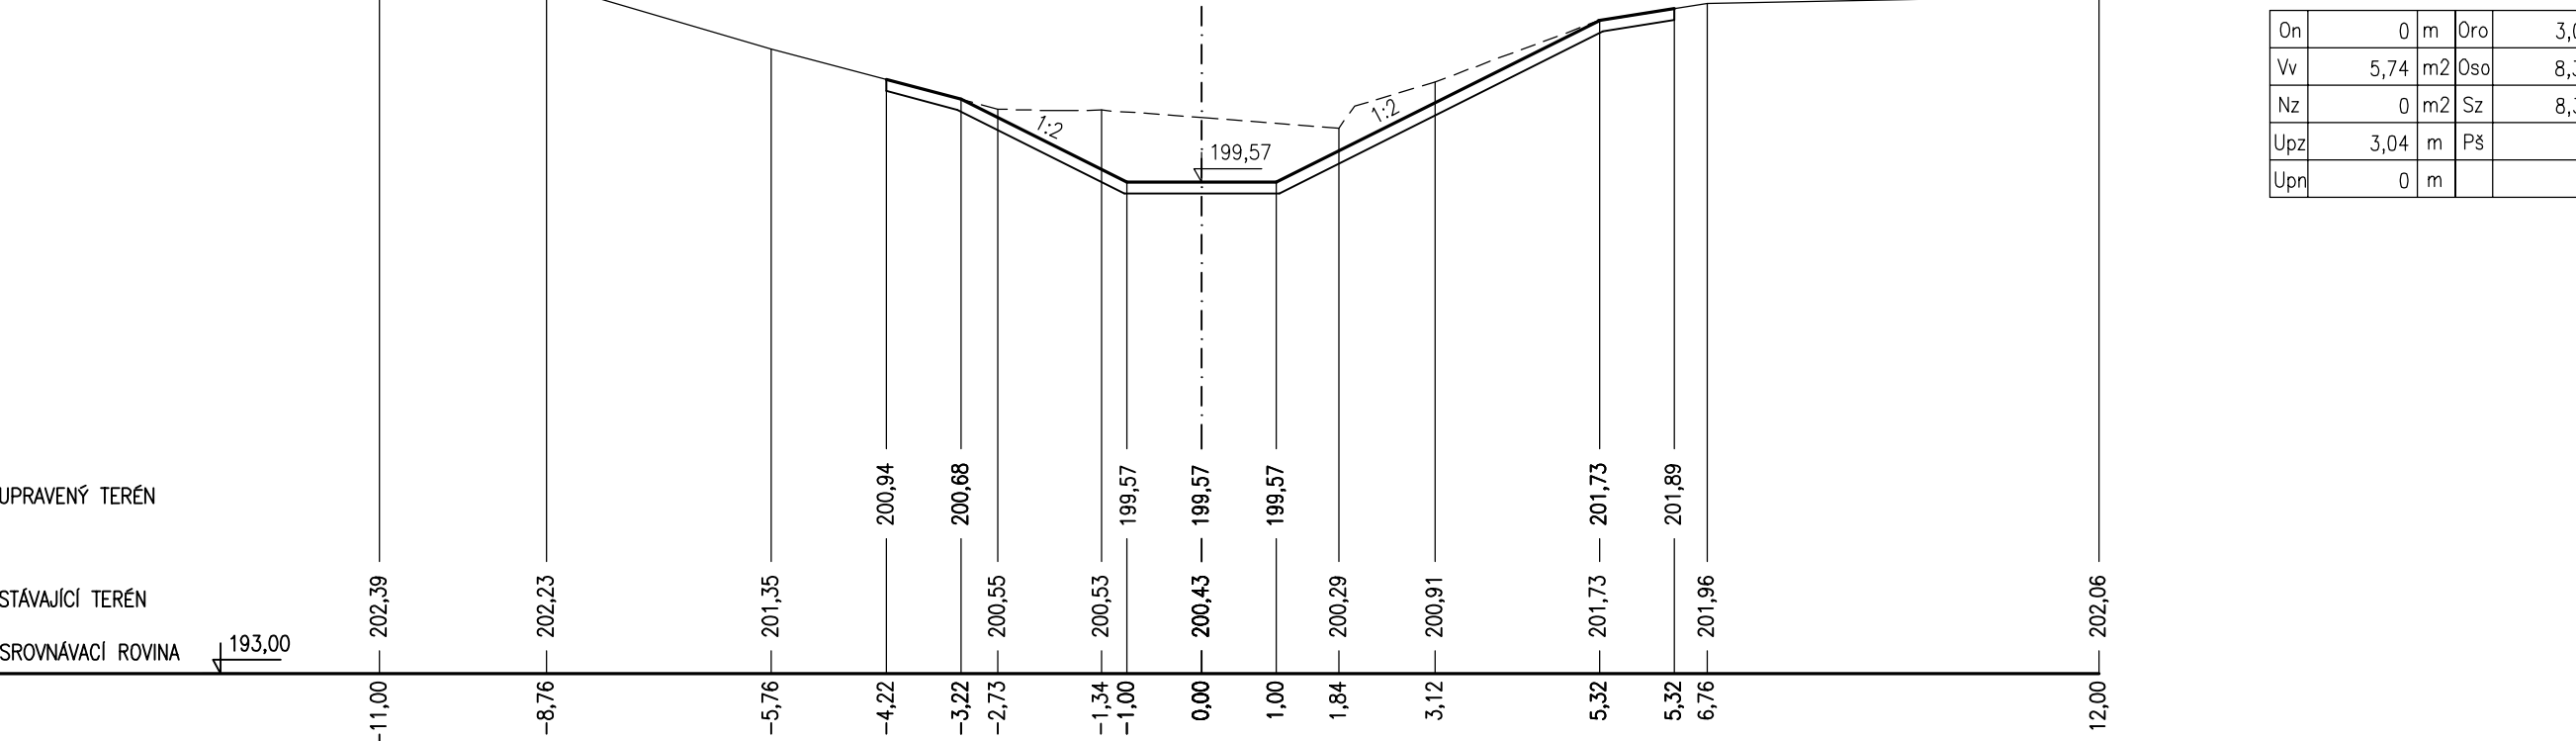


ŘEZ 14
km 0,400

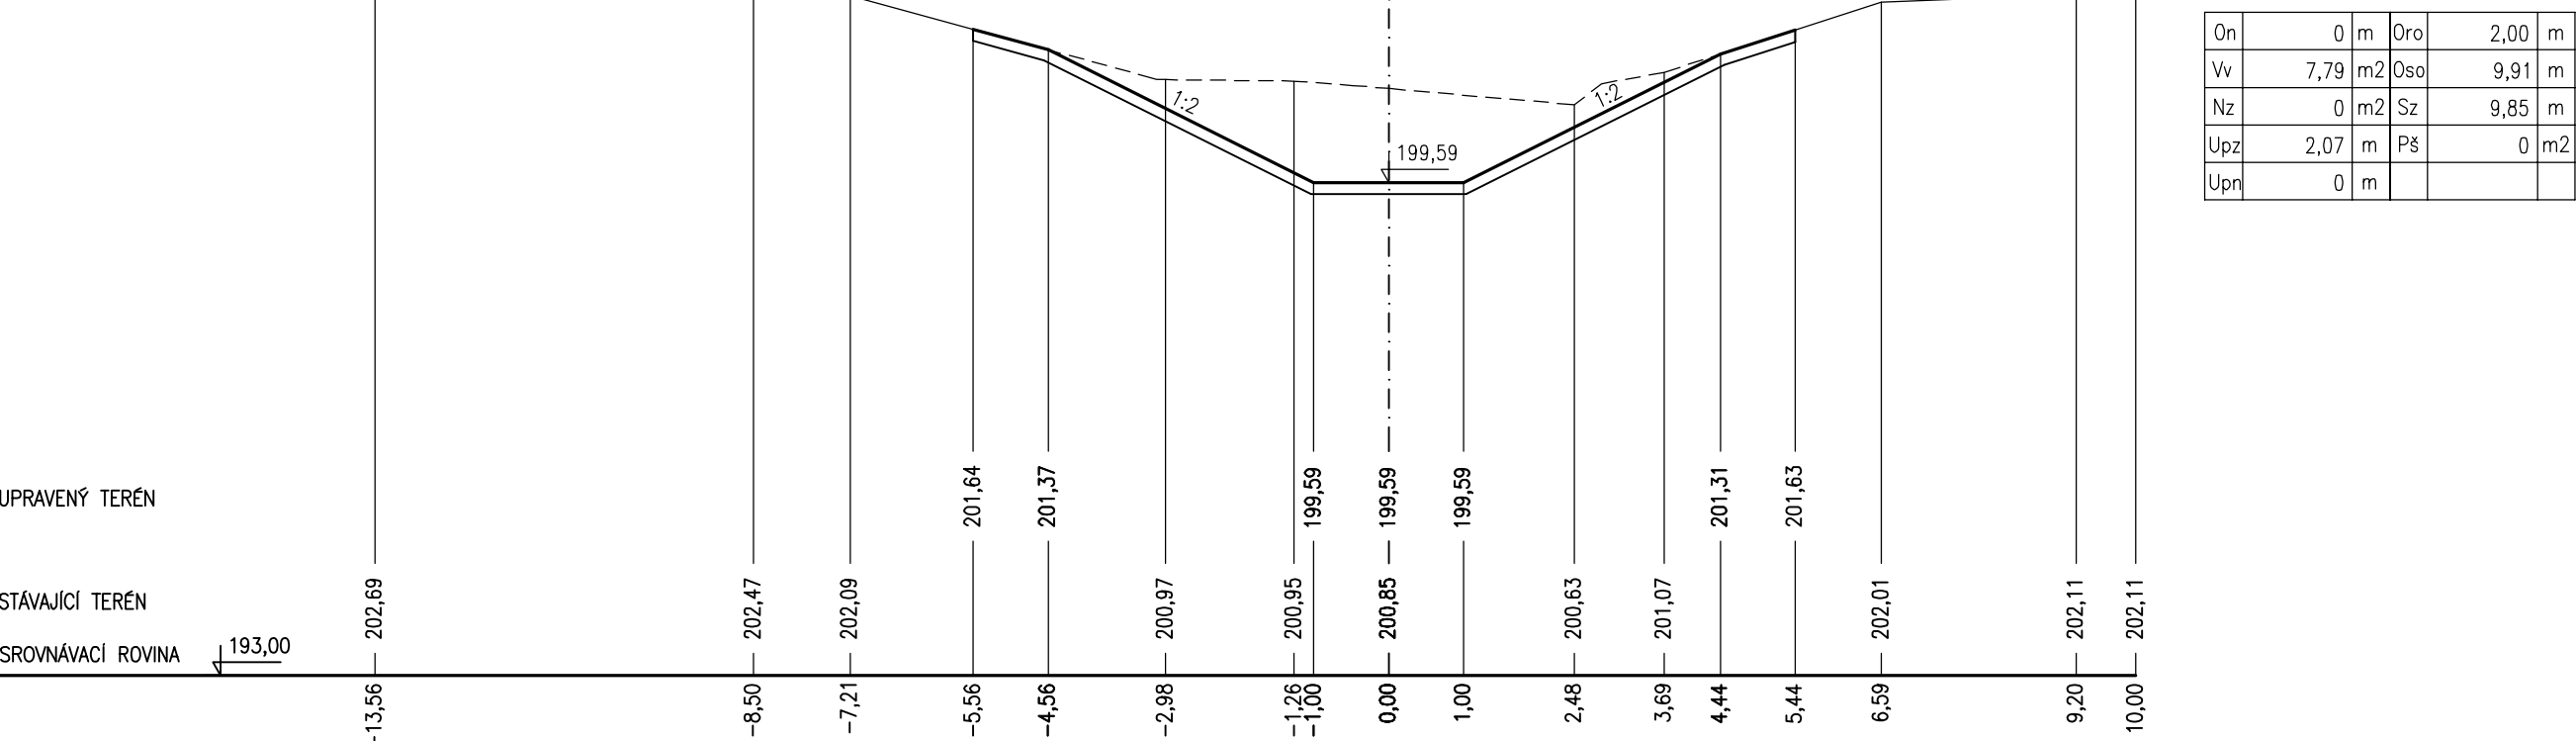

ŘEZ 15
km 0,420

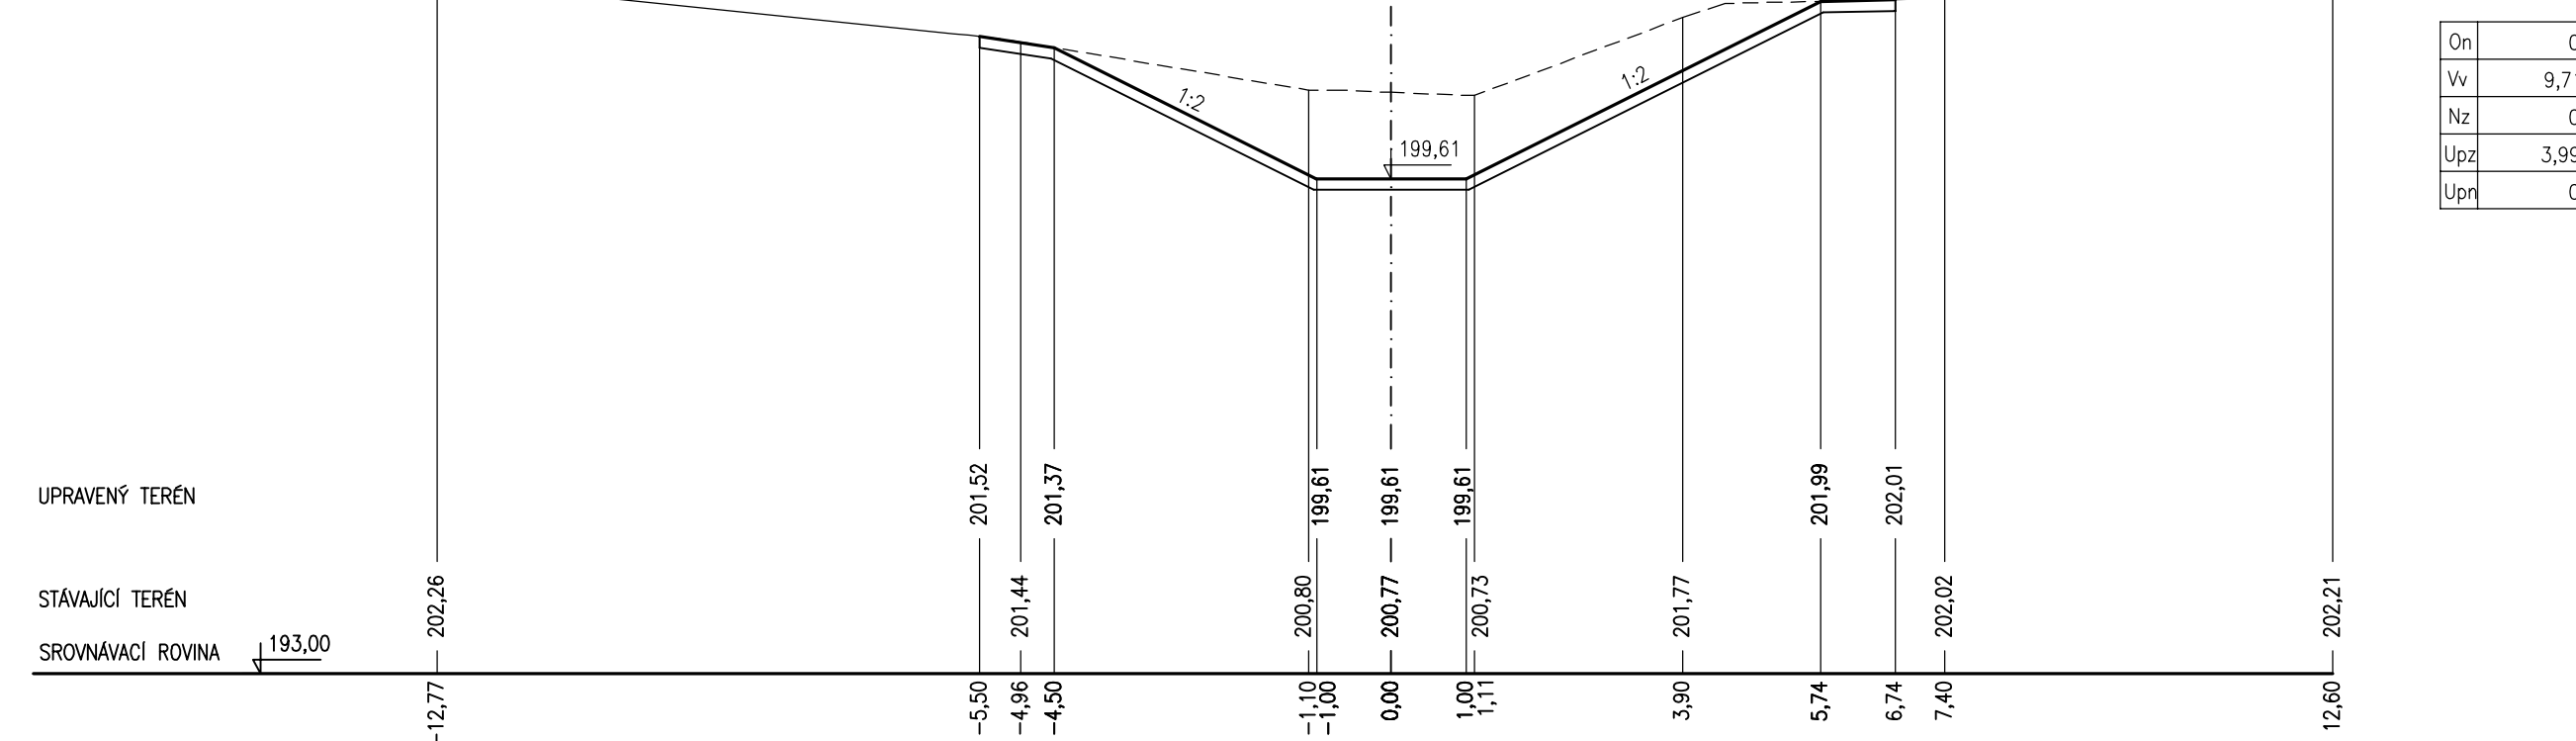

ŘEZ 16
km 0,440

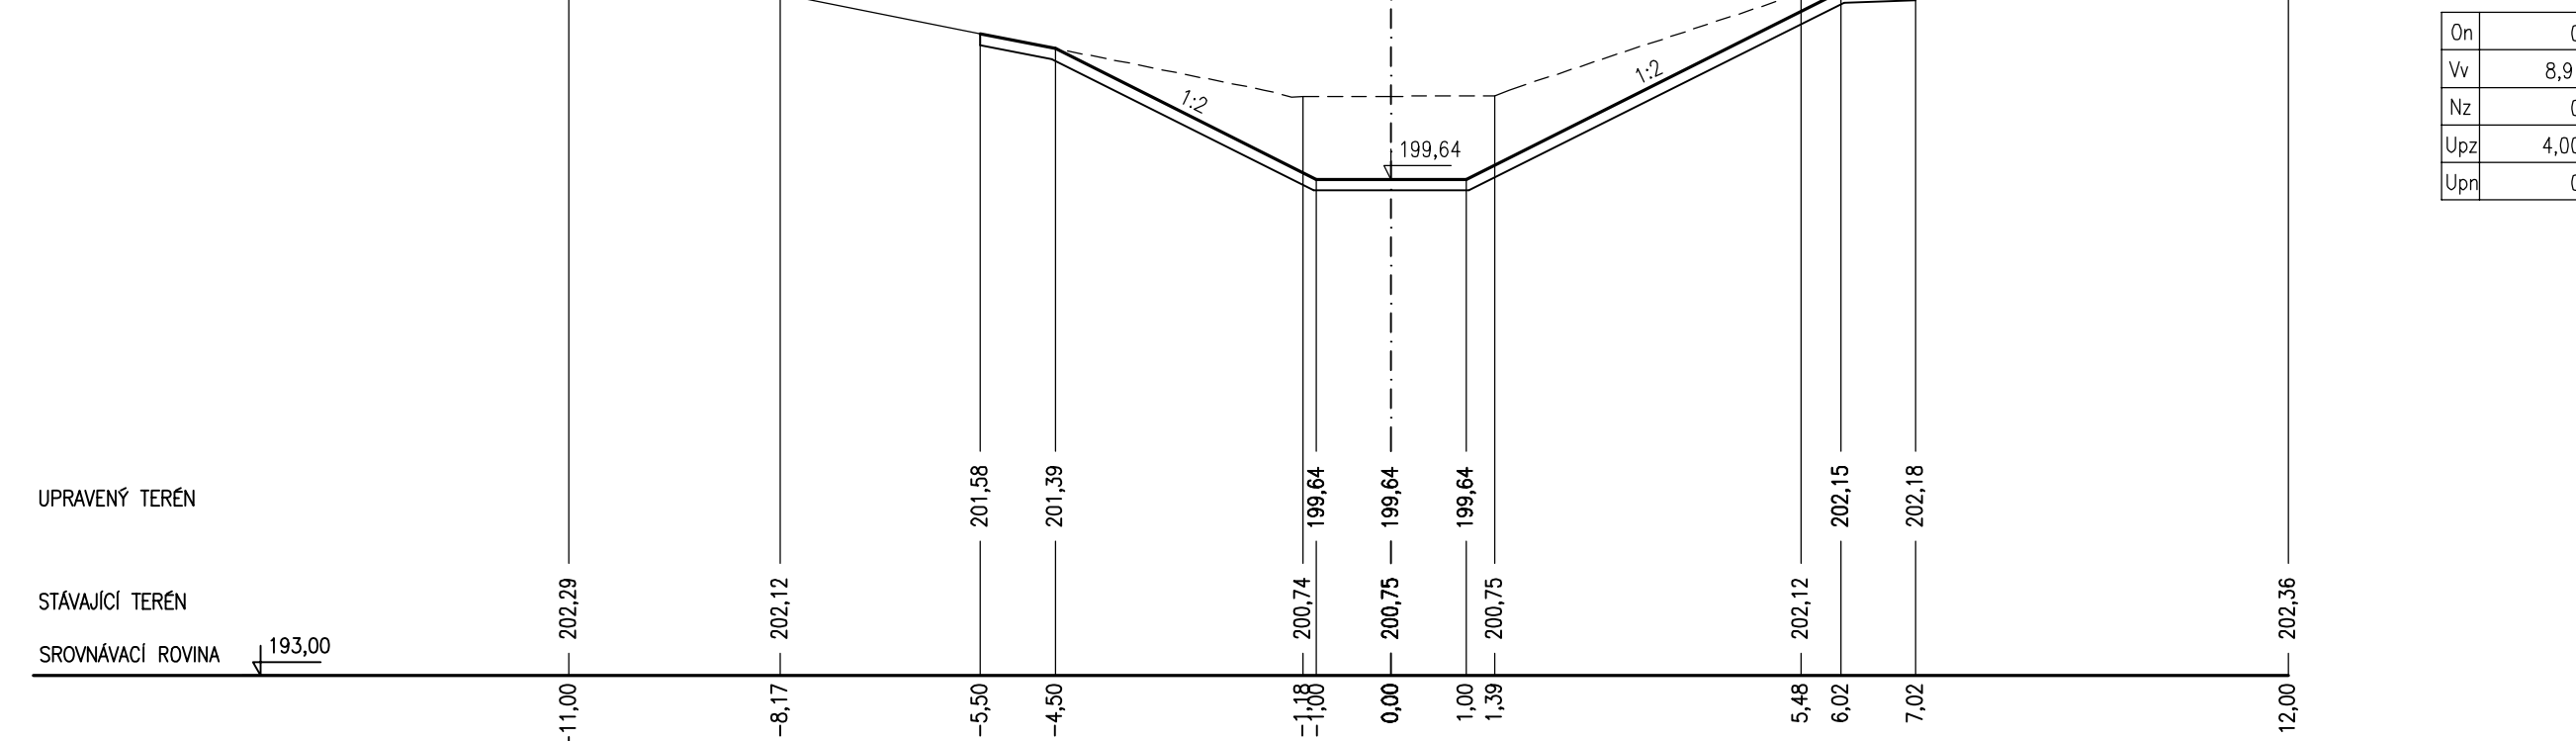

Legenda:

On	Odstanění násoš tl. 100 mm
Vv	Výkop vodoteče
Nz	Násep zhuštěný
Upz	Úprava pláňné zářezu
Upn	Úprava pláňné násypu
Oro	Ohumusování tl. 150 mm a osetí v rovině
Oso	Ohumusování tl. 150 mm a osetí ve svahu
Sz	Svahování zářezu
Pš	Přehoz hrubým štěrkiem



PÖYRY

Pöyry Environment a.s.
Březová 834/26, 602 00 Brno
Tel: +420 541 554 111
Fax: +420 541 211 200
E-mail: info@poyry.com
http://www.poyry.cz

ING. ROSTISLAV MIKULÁŠEK
Kontingový
3422983101

ING. JŘI ŠVANCARA
Kontingový
01_3_5_přic_rezy_přikop.dwg

**ODSTRANĚNÍ NÁSLEDKŮ DŮLNÍ ČINNOSTI A DŮLNÍCH POKLESŮ Z MINULOSTI
- PROTIPOVODNOVÁ OCHRANA ŽABNÍK V OSTRAVĚ-KOBLOVĚ
PROTI STOLETÝM PRŮTOKŮM VE VODNÍM TOKU ODRA
SO 013 ODVODNĚNÍ ÚZEMÍ A ODVODNOVACÍ PŘÍKOPY**

Příloha
PŘÍČNÉ ŘEZY HLAVNÍHO PŘÍKOPU 9 - 16

Objednatel
Statutární město Ostrava, Prokešovo Náměstí 8, 729 30 OSTRAVA

1: 100

01.3.5.2