



ŘEZ A-A

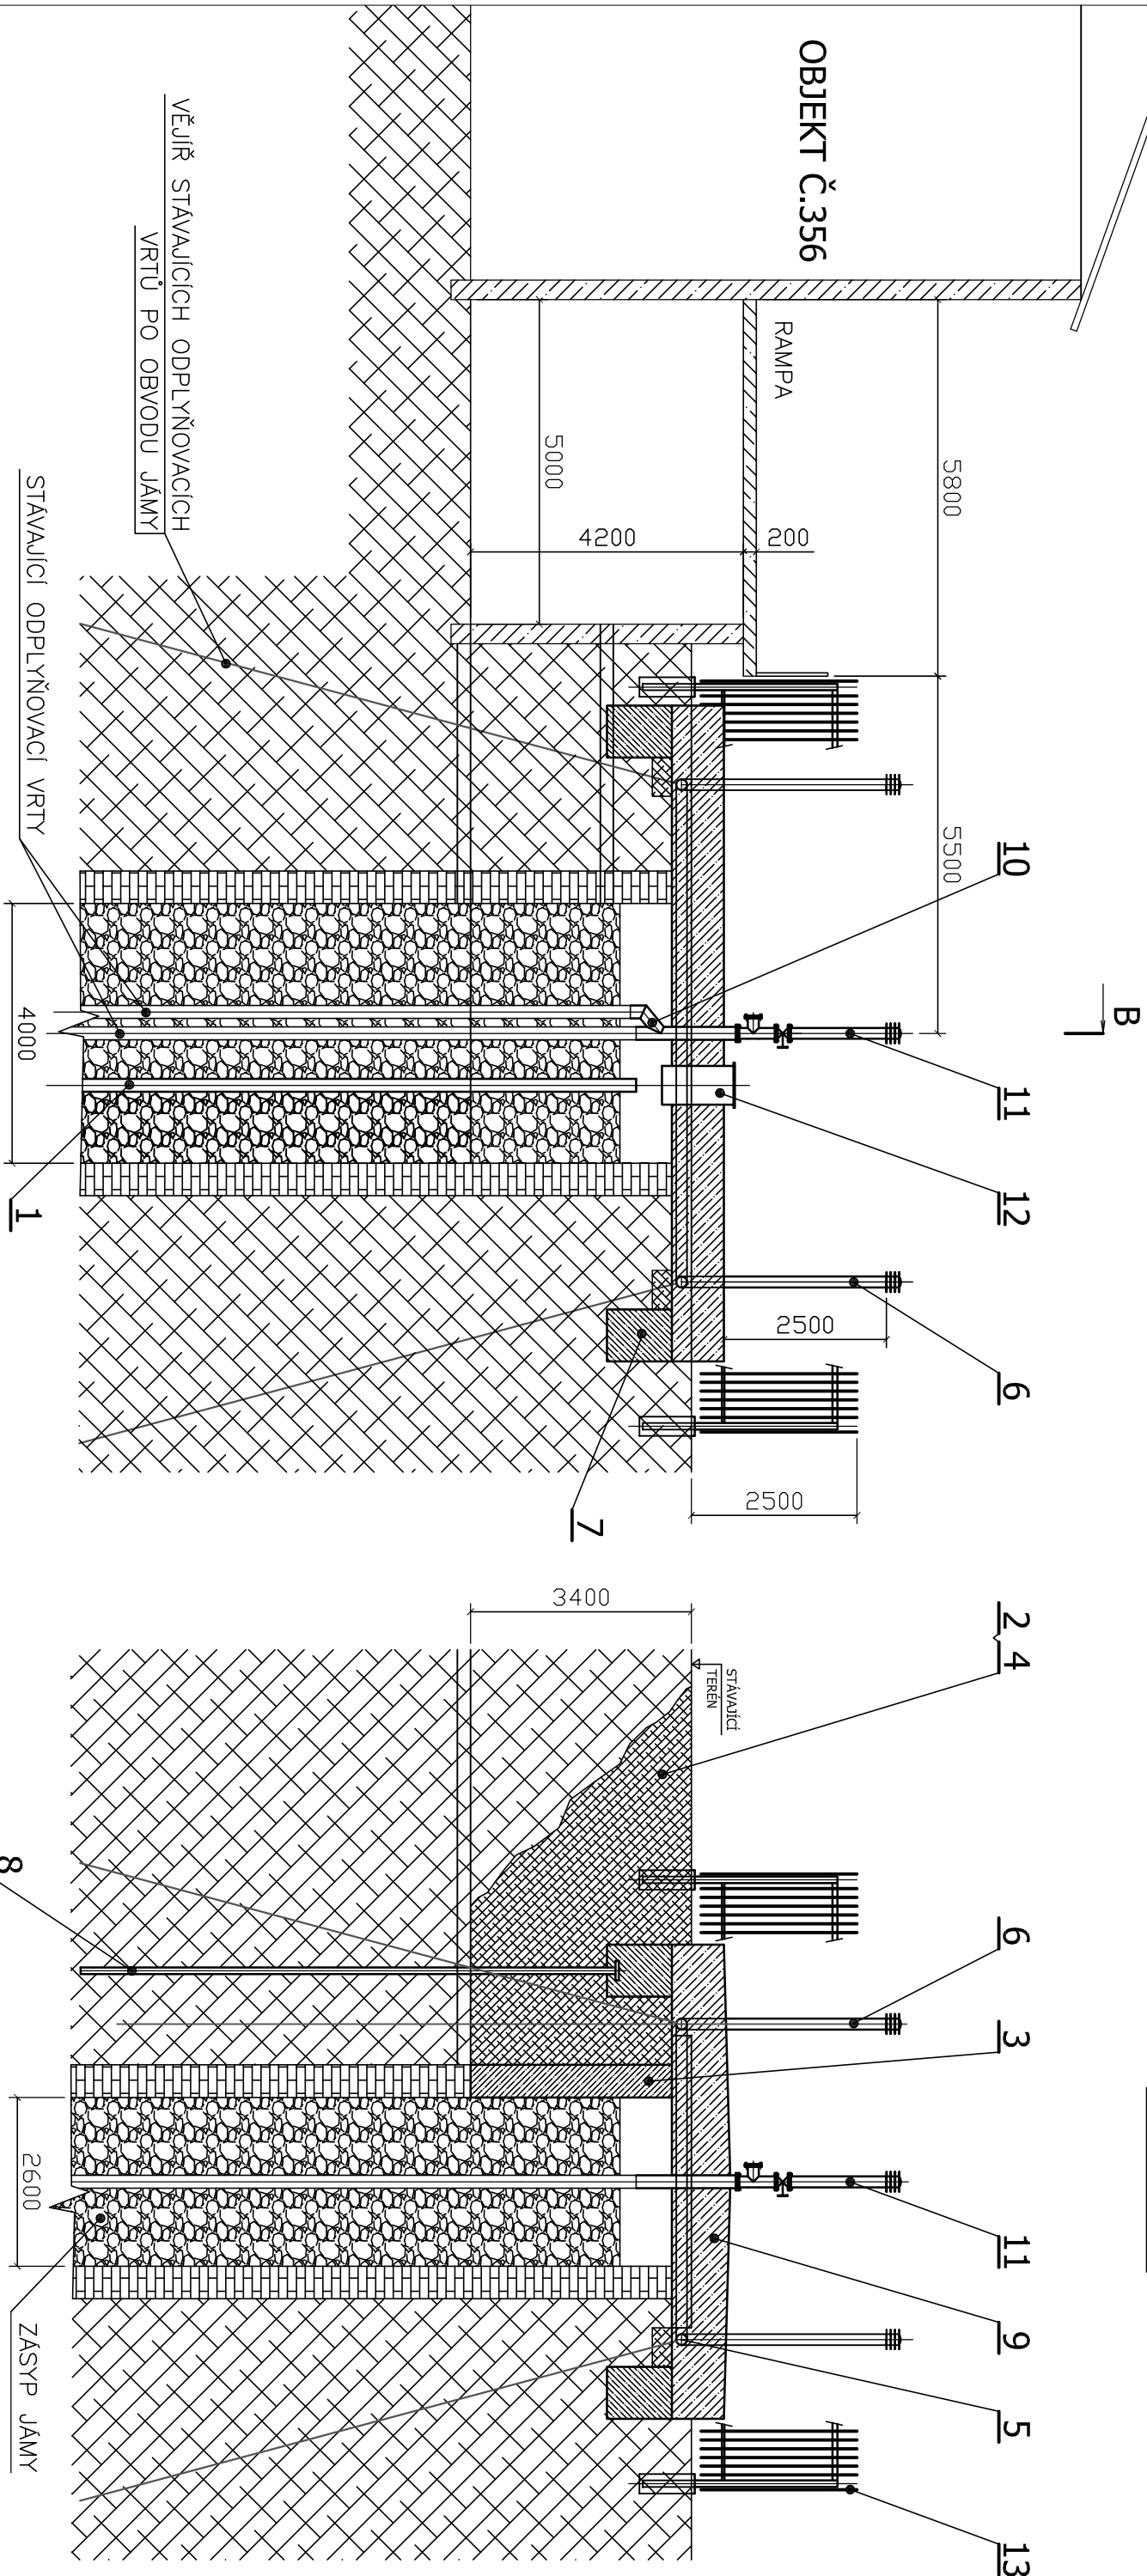

ŘEZ B-B

LEGENDA

- 1 - PRŮZKUMNÝ VRT DO JÁMY (V PŘÍPADĚ POTŘEBY PLNÍCI VRT)
- 2 - VÝKOP NA ÚROVEŇ PŘÍSTUPOVÉHO KANÁLU
- 3 - UZAVÍRACÍ STĚNA PŘÍSTUPOVÉHO KANÁLU
- 4 - ZÁSYP VÝKOPU PŘÍSTUPOVÉHO KANÁLU
- 5 - PROPOJOVACÍ VĚNĚC ŠIKMÝCH ODPLÝŇOVACÍCH VRTŮ
- 6 - ODFUKOVÝ KOMÍNEK PROPOJOVACÍHO VĚNCE ŠIKMÝCH ODPLÝŇOVACÍCH VRTŮ
- 7 - ZÁKLADOVÝ PÁS UZAVÍRACÍHO OHLUBŇOVÉHO POVALU
- 8 - KOTEVNÍ PÍLOTY ZÁKLADOVÉHO PÁSU V MÍSTĚ PODPOVRCHOVÝCH KANÁLŮ
- 9 - UZAVÍRACÍ OHLUBŇOVÝ POVAL
- 10 - PROPOJOVACÍ KUS ODPLÝŇOVACÍCH VRTŮ
- 11 - ODFUKOVÝ KOMÍNEK ODPLÝŇOVACÍCH VRTŮ V JÁMĚ
- 12 - KONTROLNÍ A DOSYPÁVACÍ SKŘÍŇ
- 13 - OHRAZENÍ UZAVÍRACÍHO OHLUBŇOVÉHO POVALU

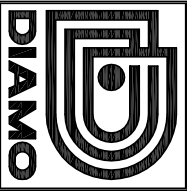Název akce:	"RELIKVIDACE SDD - MICHÁLKOVICKÁ JÁMA"	
	SITUACE RELIKVIDACE SDD MICHÁLKOVICKÉ JÁMY - SVISLÉ ŘEZY	
Datum:		8 / 2012
Měřítko:		1 : 100
		PŘÍLOHA č. 2