



Přeložka Vesnického potoka - prodloužení přeložky
Schématické příčné profily s vyznačením průběhu návrhových hladin
M 1:50


P143b_ZUoprava ř.km 0.212

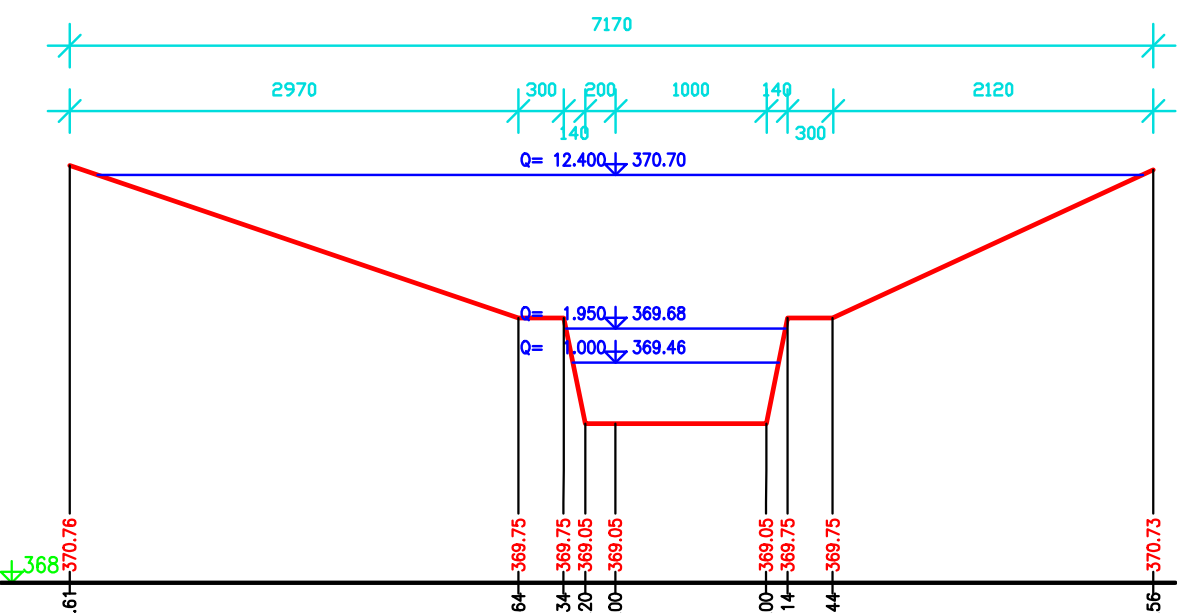


P44 ř.km 0.213

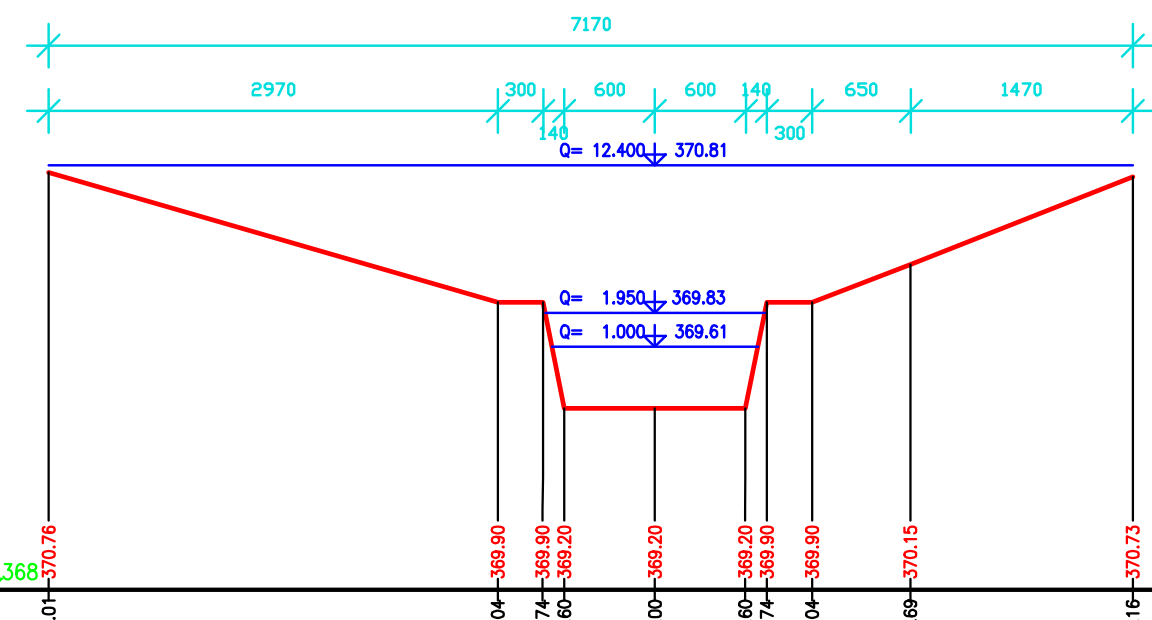


P45 ř.km 0.218

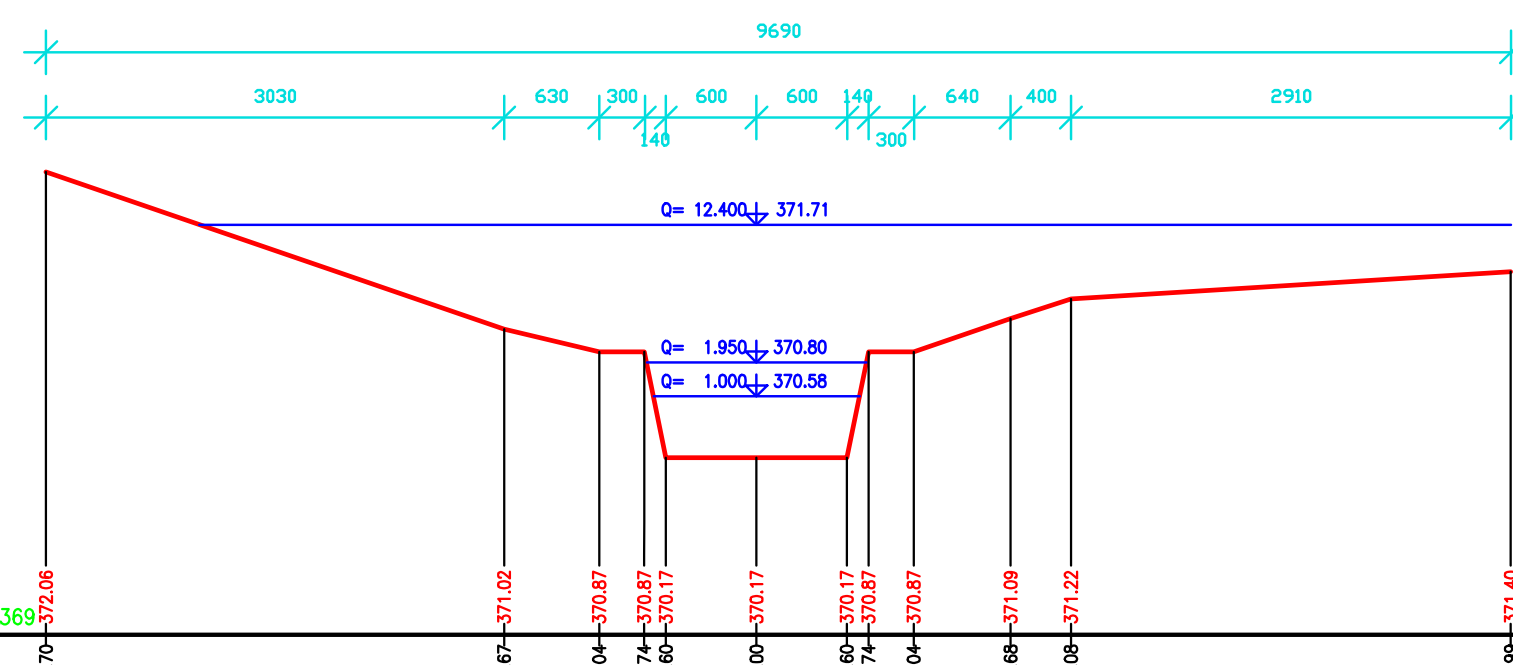


P46 ř.km 0.223

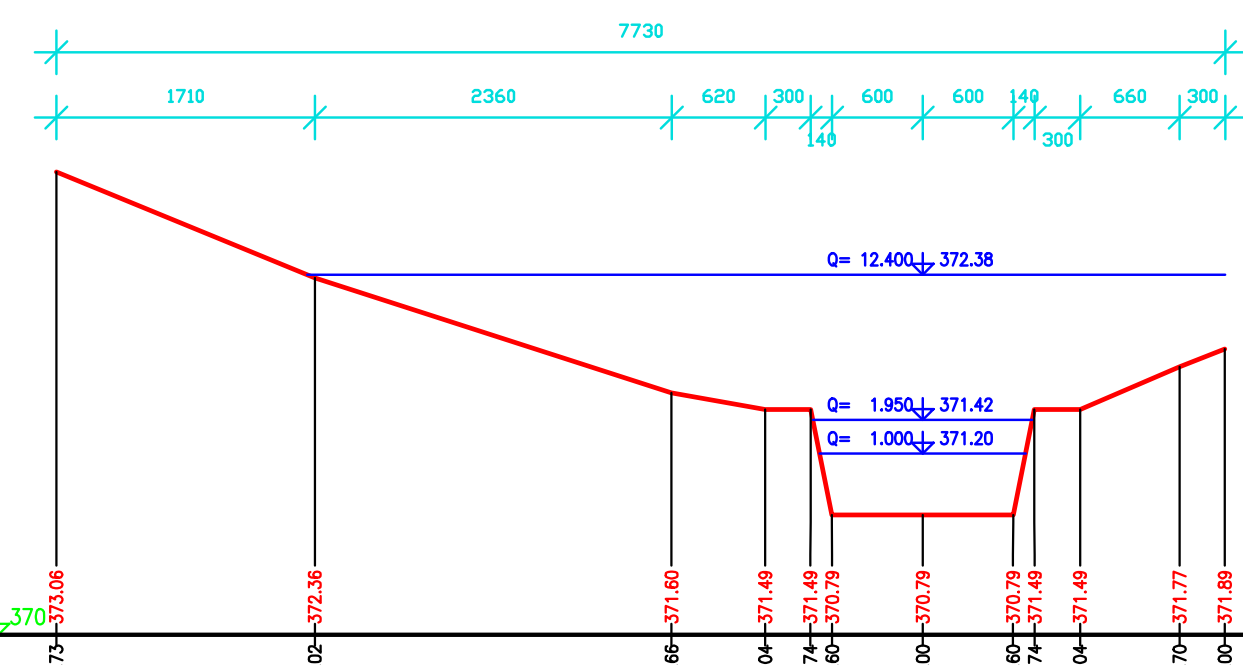


P47 ř.km 0.228

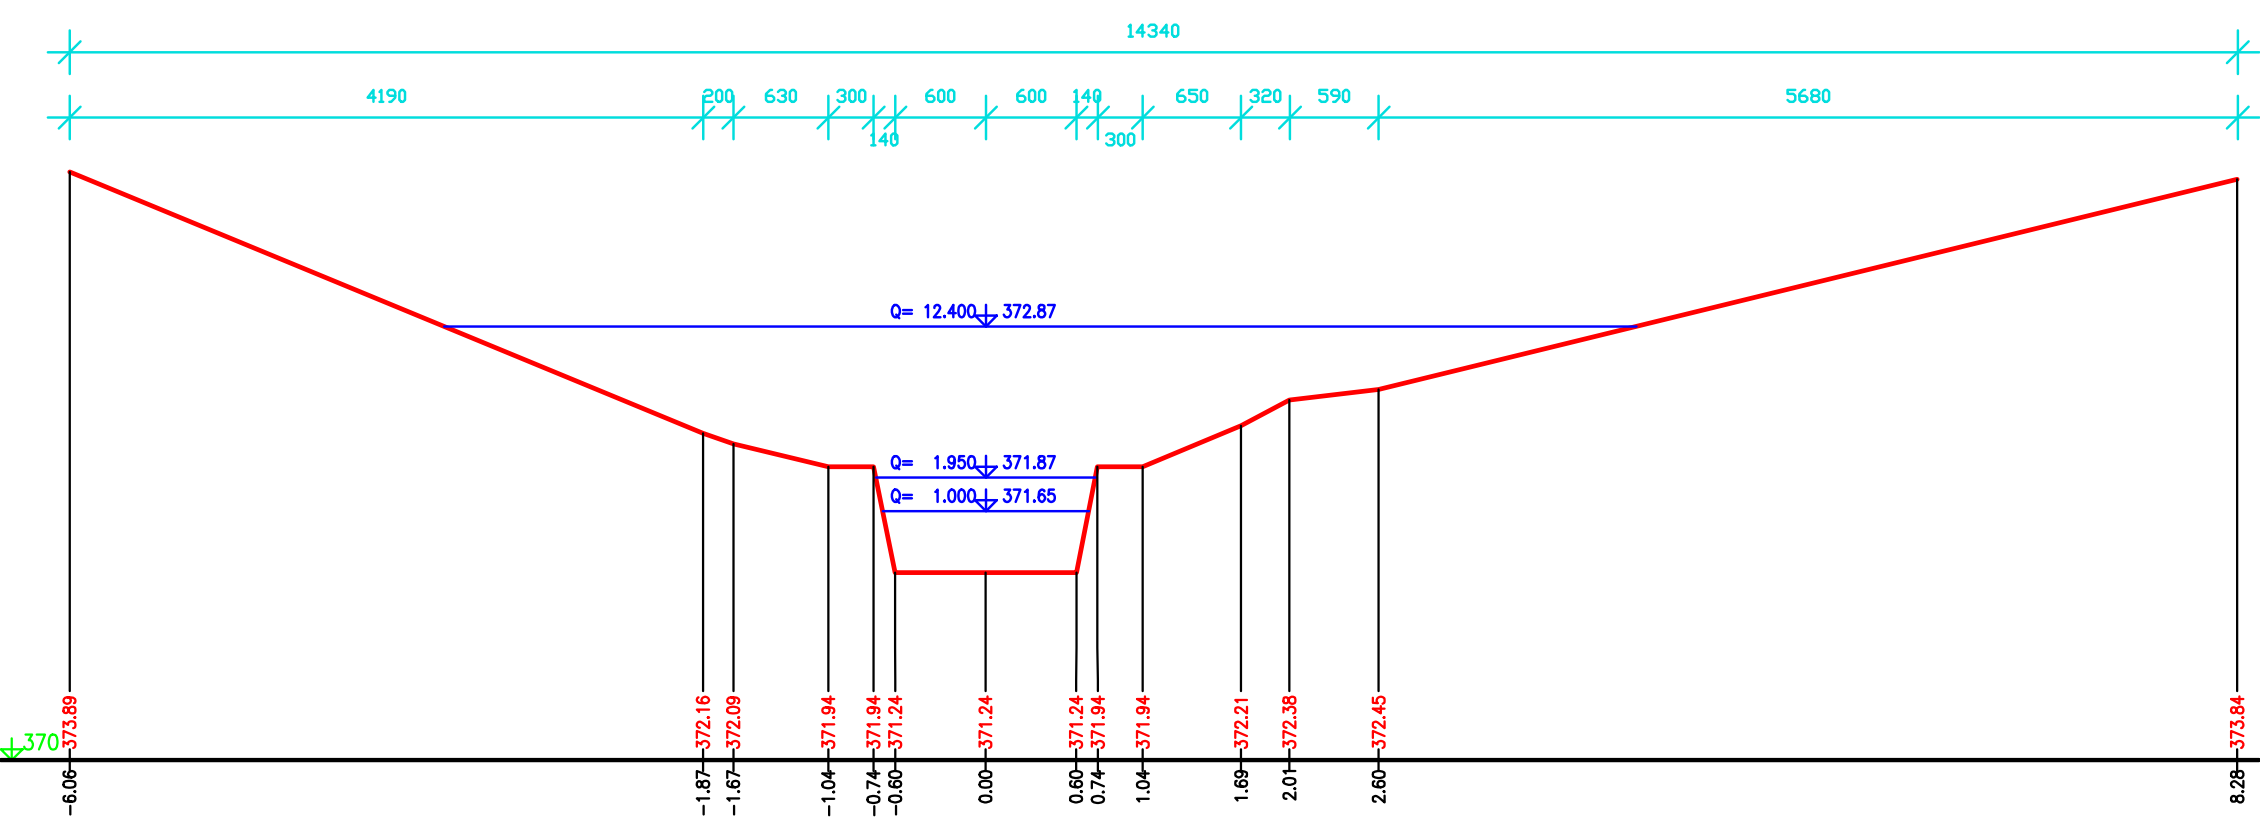


P48 ř.km 0.233

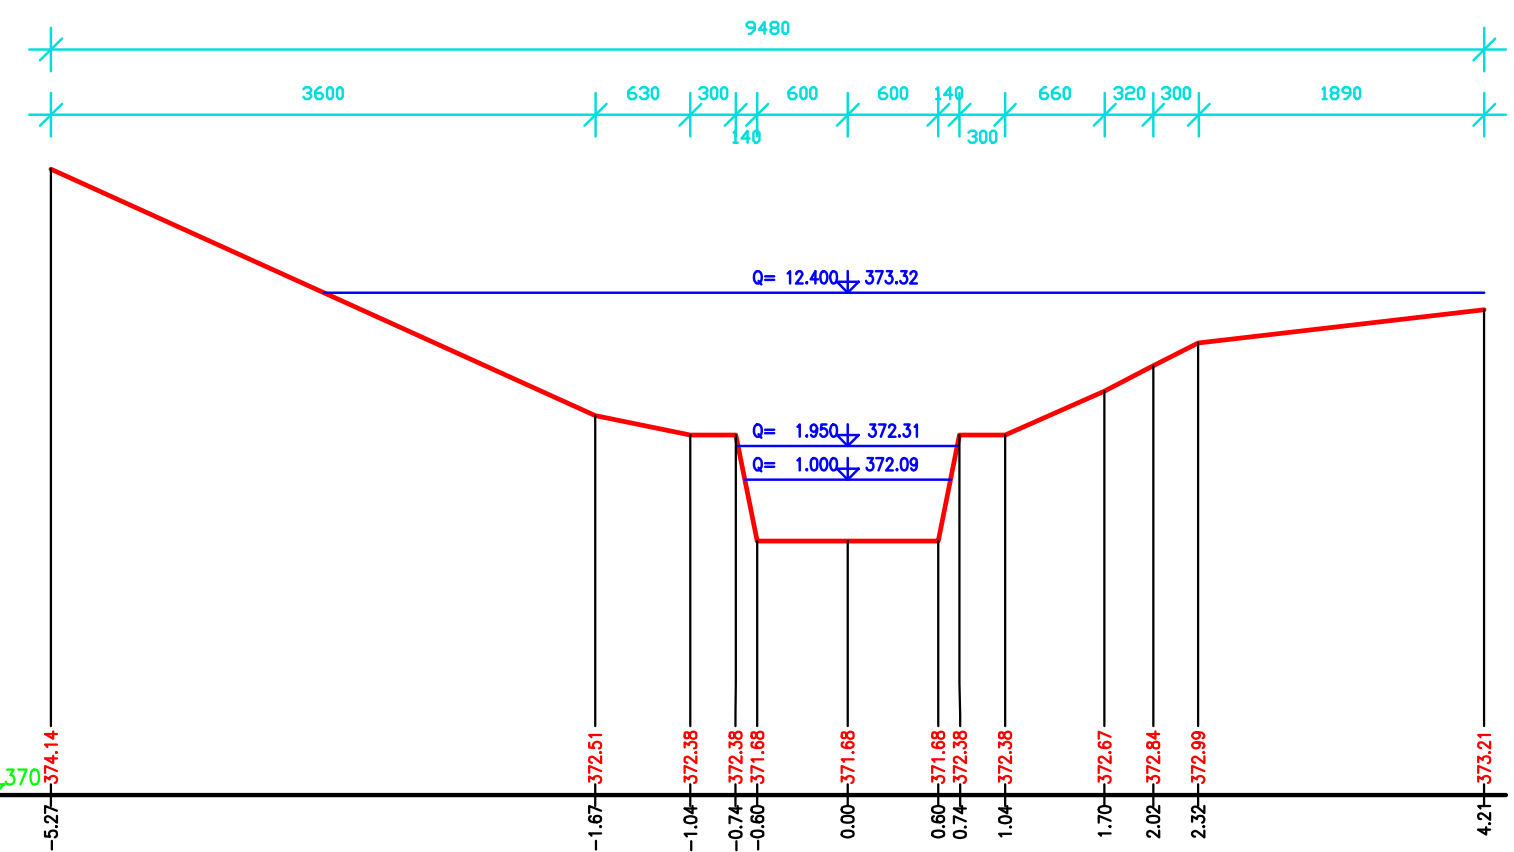


P49 ř.km 0.238

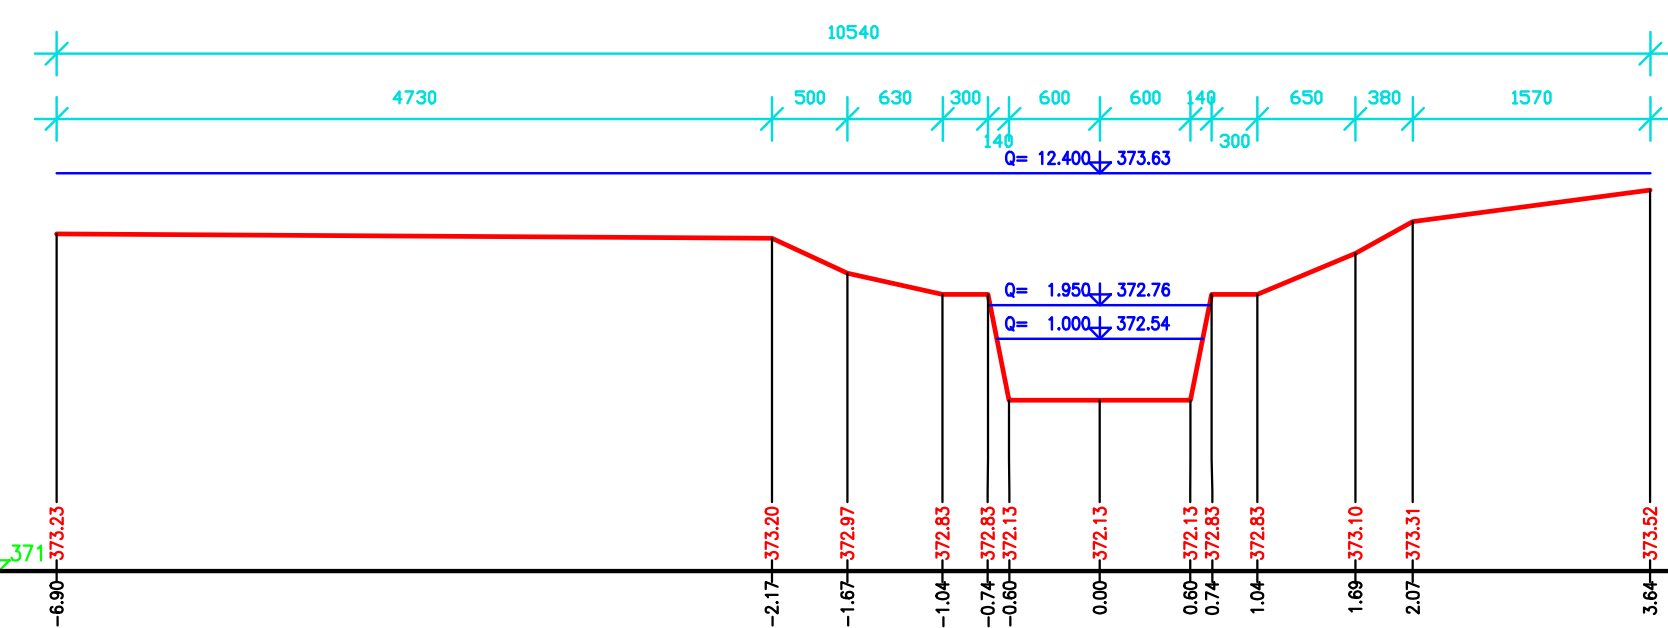


P50 ř.km 0.241

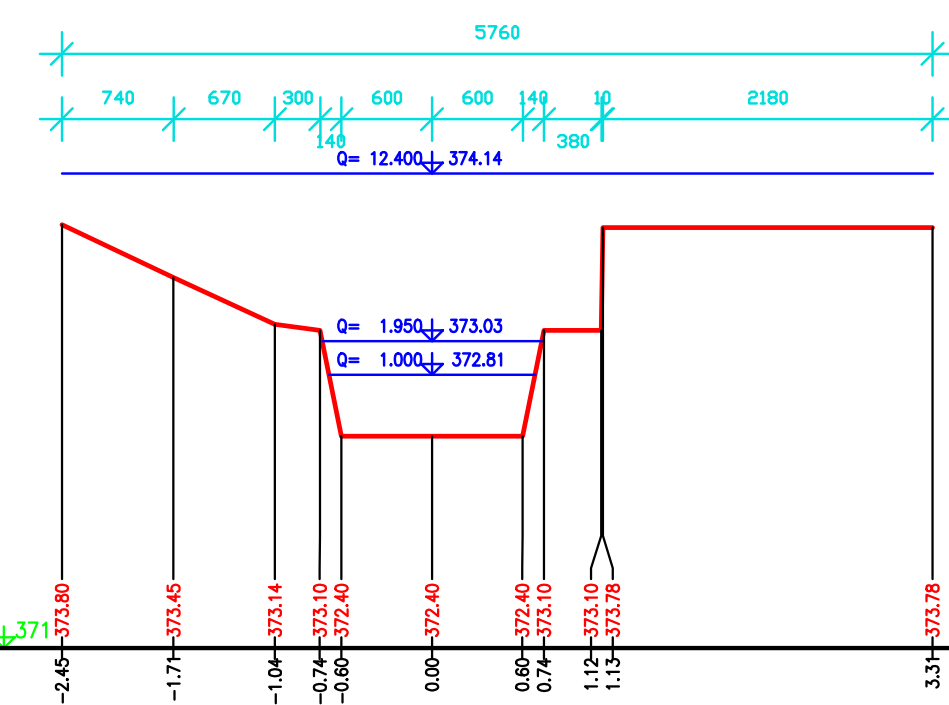


P51 ř.km 0.243

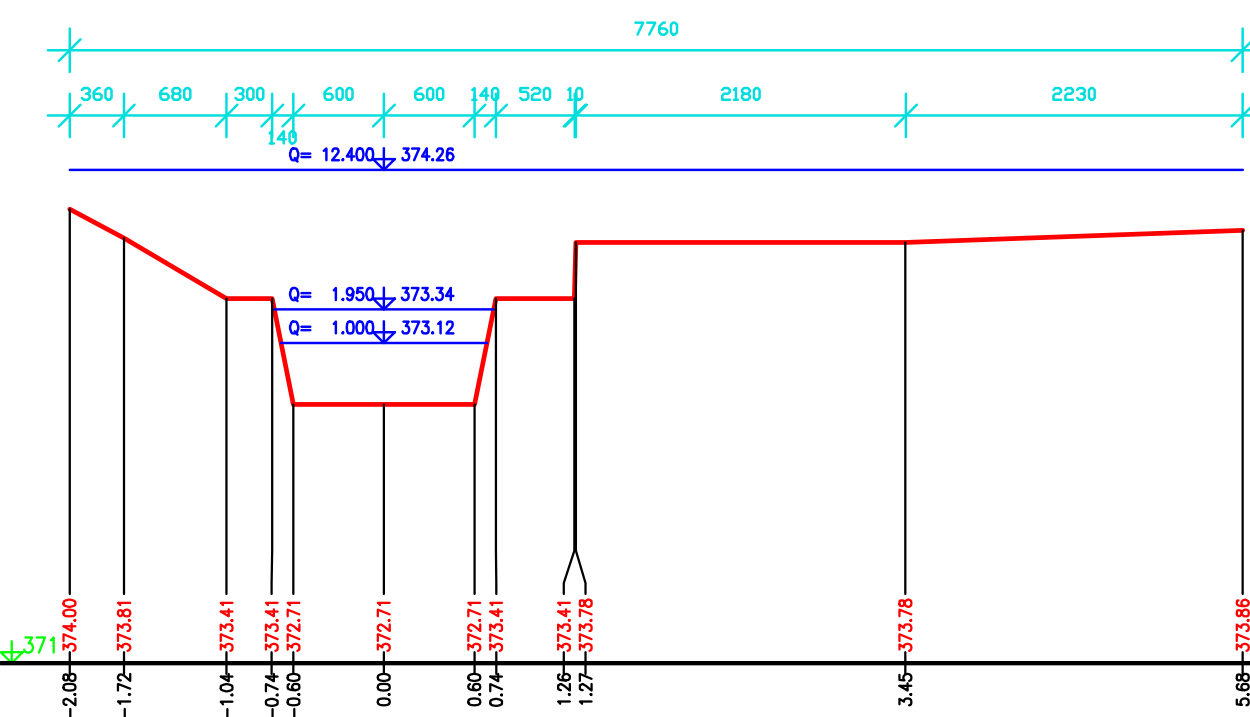


P52 ř.km 0.246

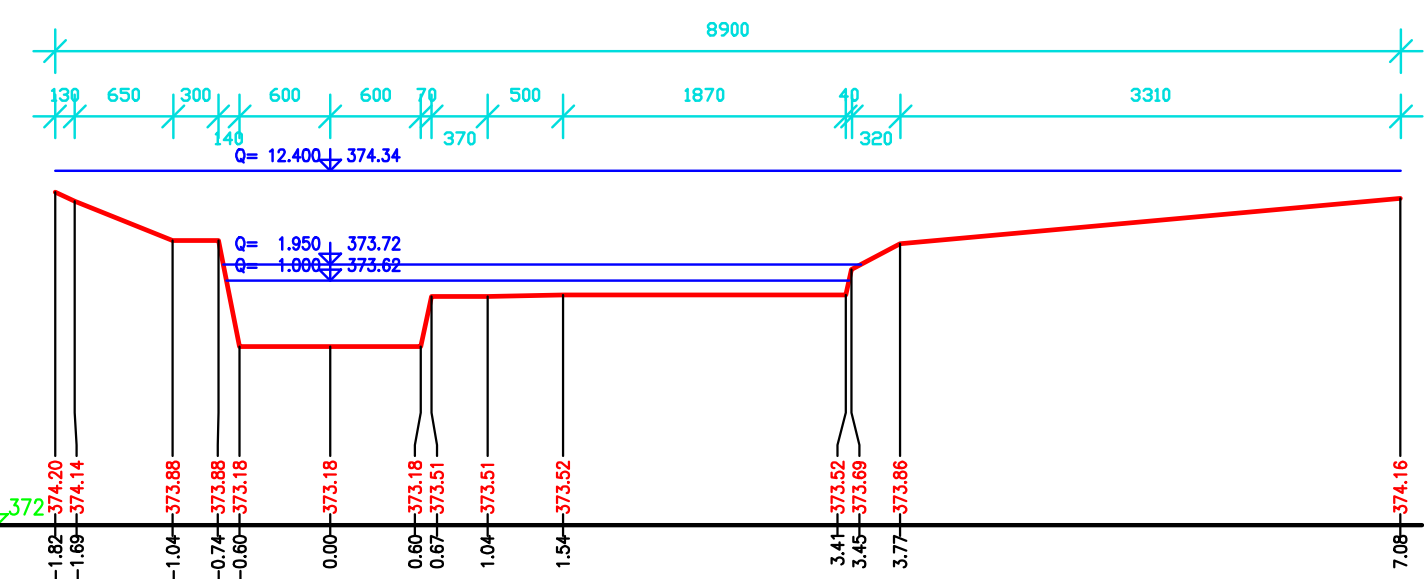


P53_KÚ ř.km 0.249

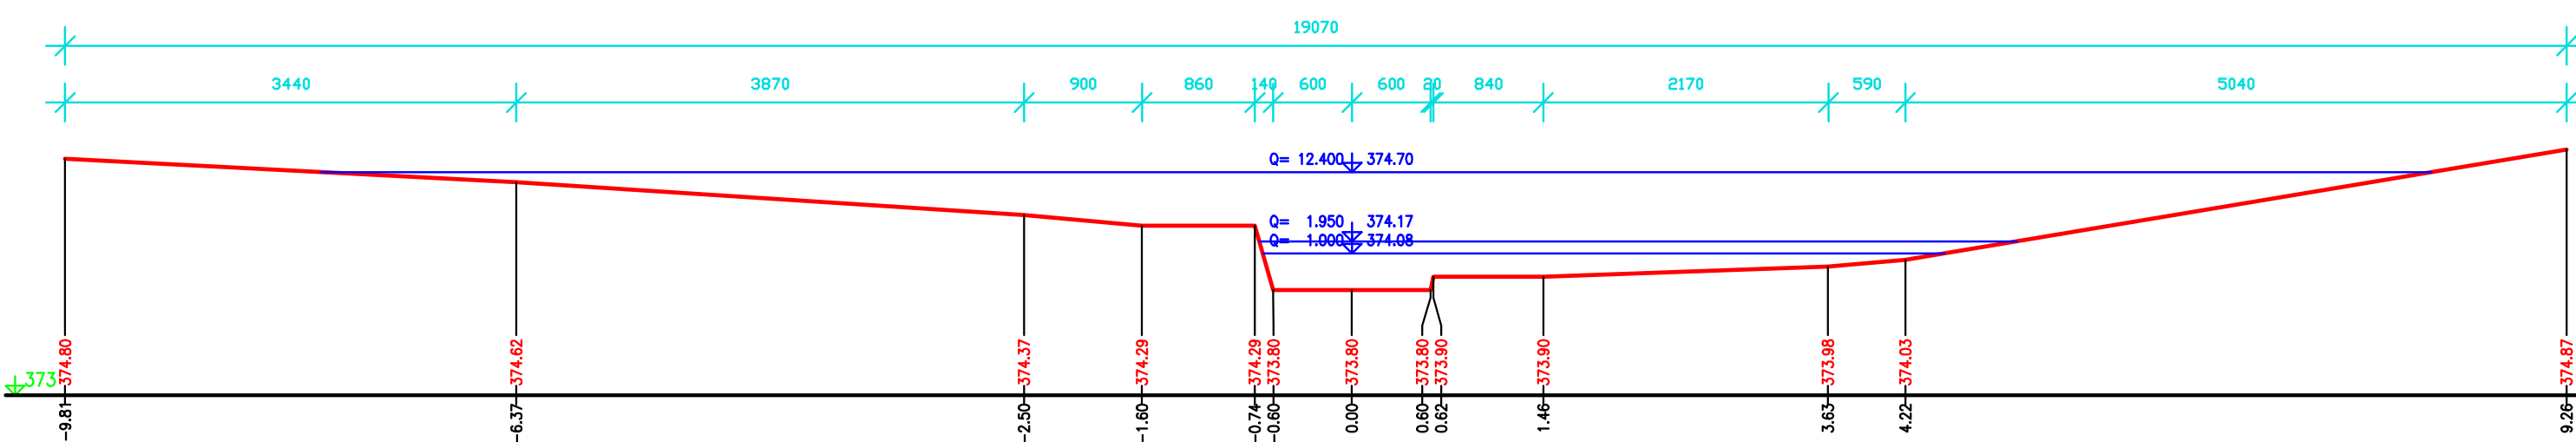


P200 ř.km 0.253

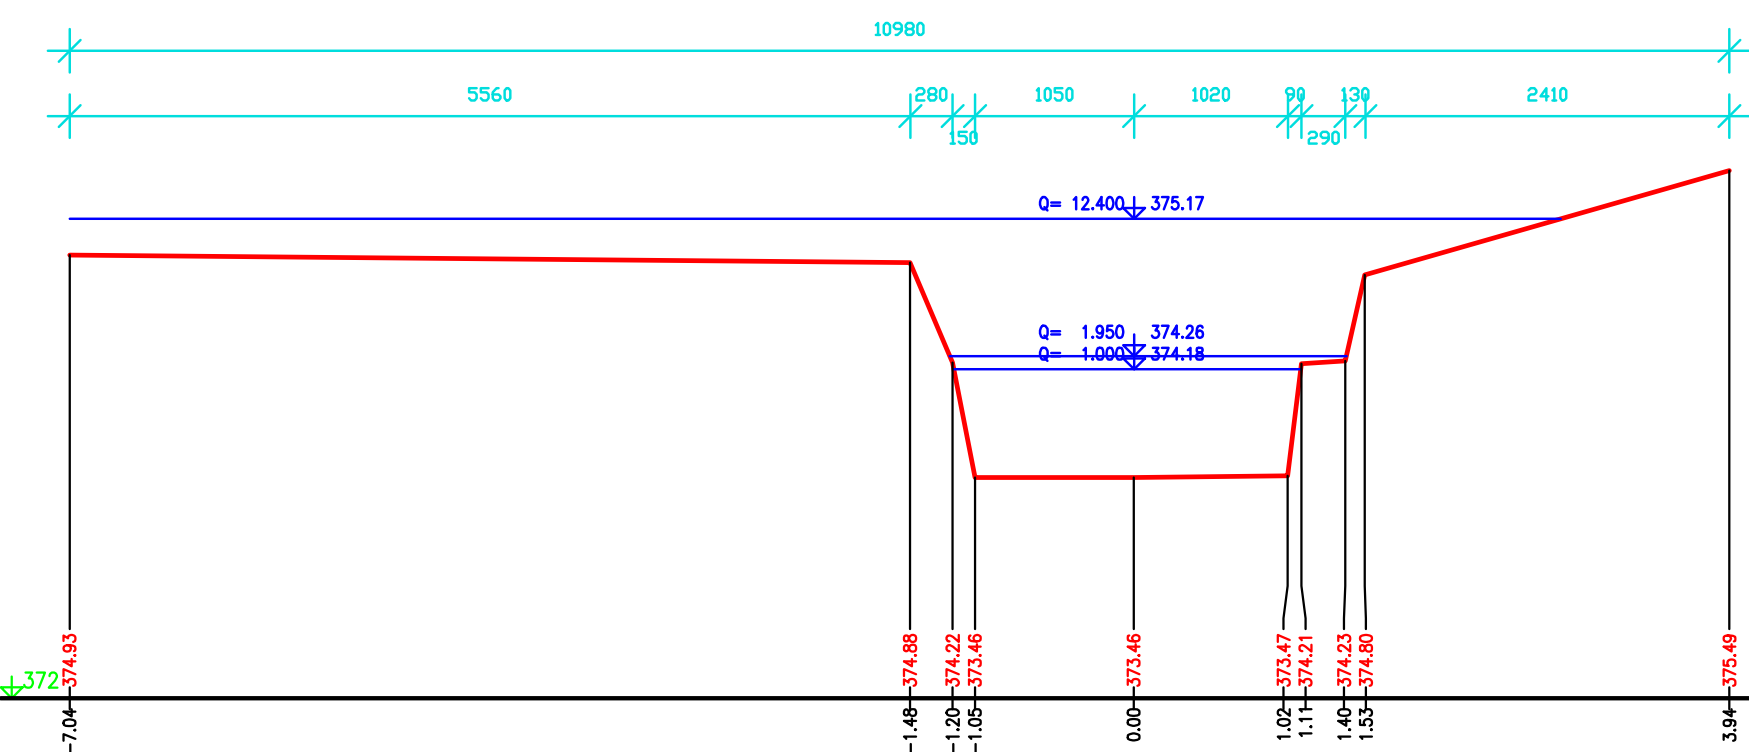


P201 ř.km 0.258

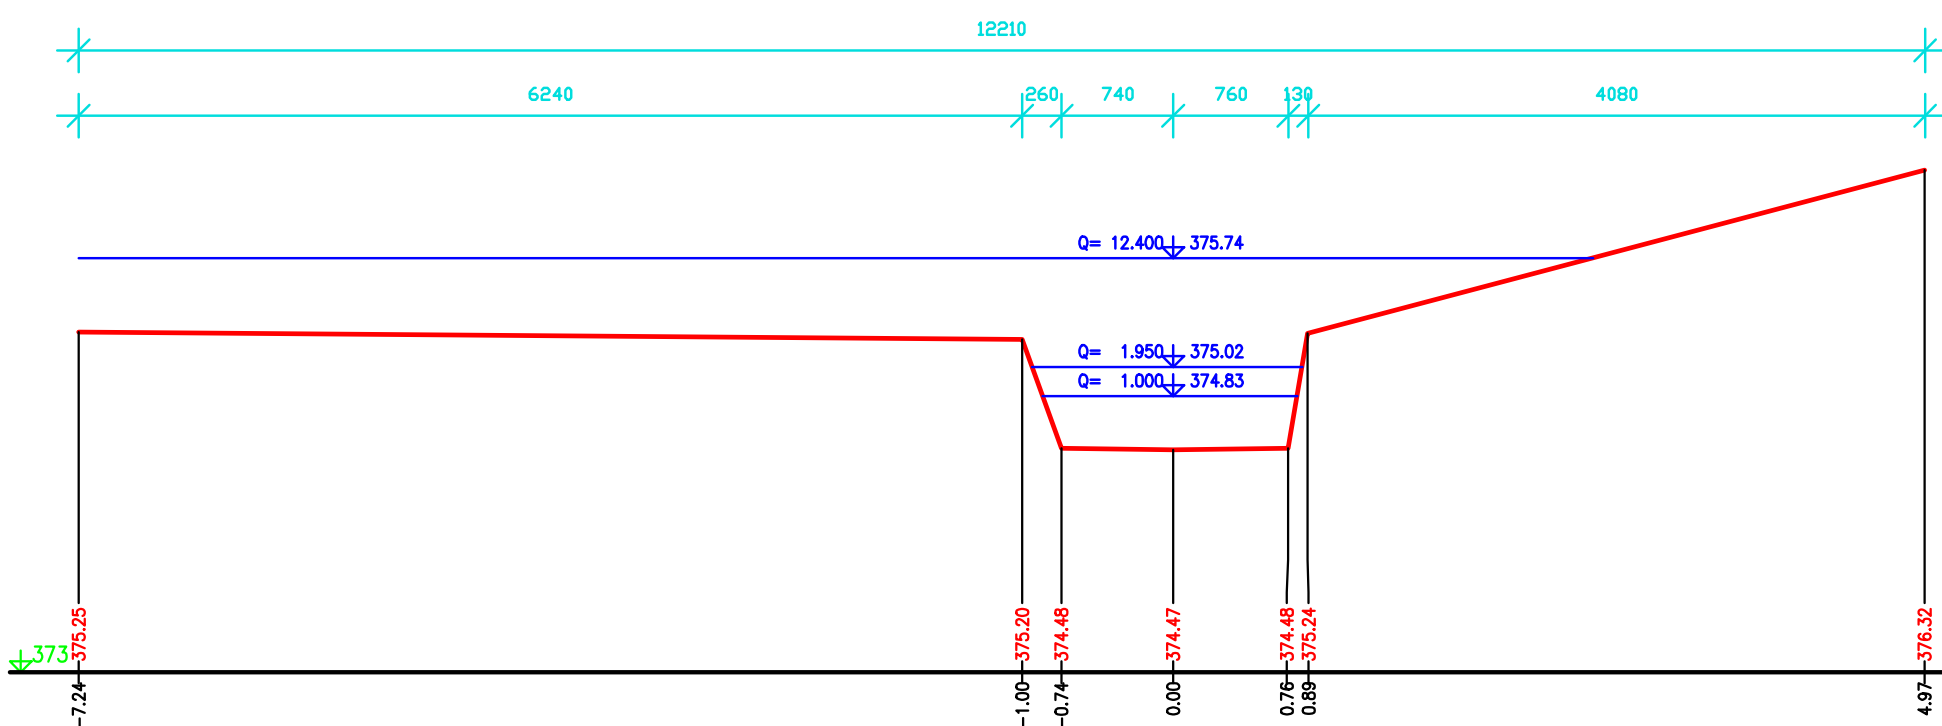


P202 ř.km 0.263

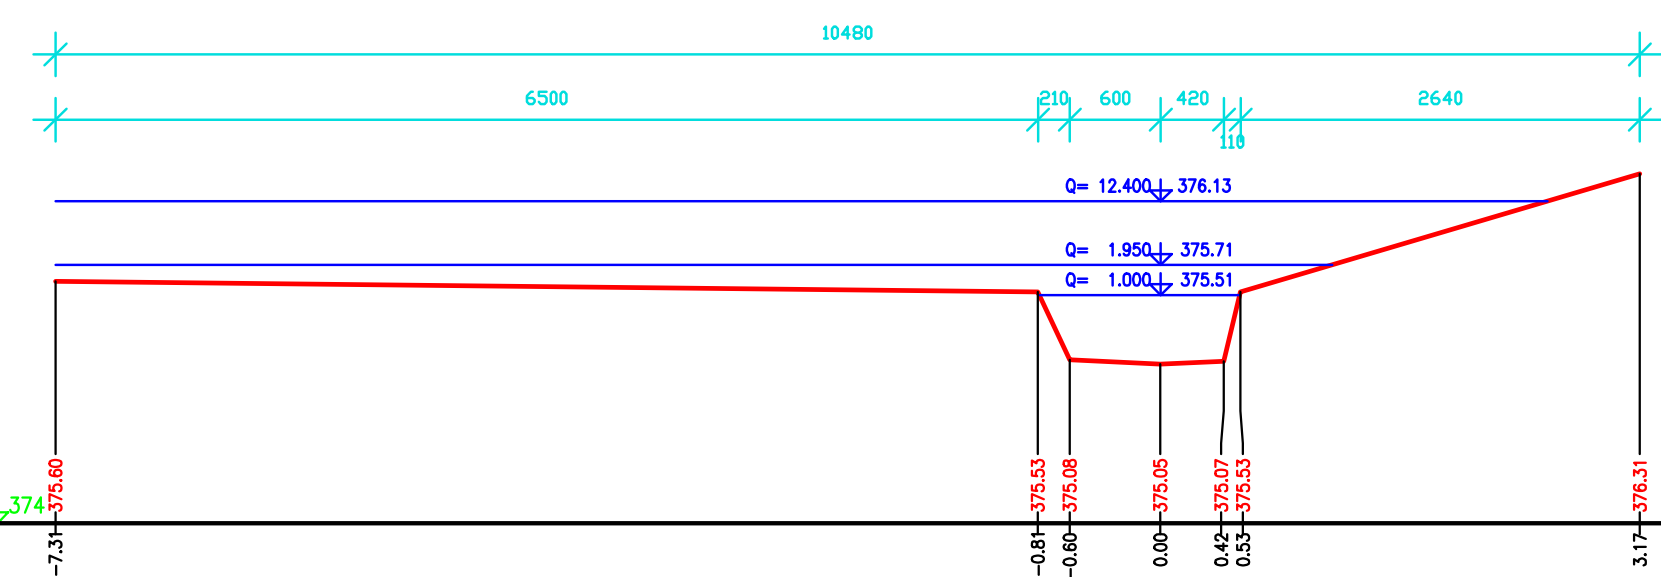


P203 ř.km 0.268

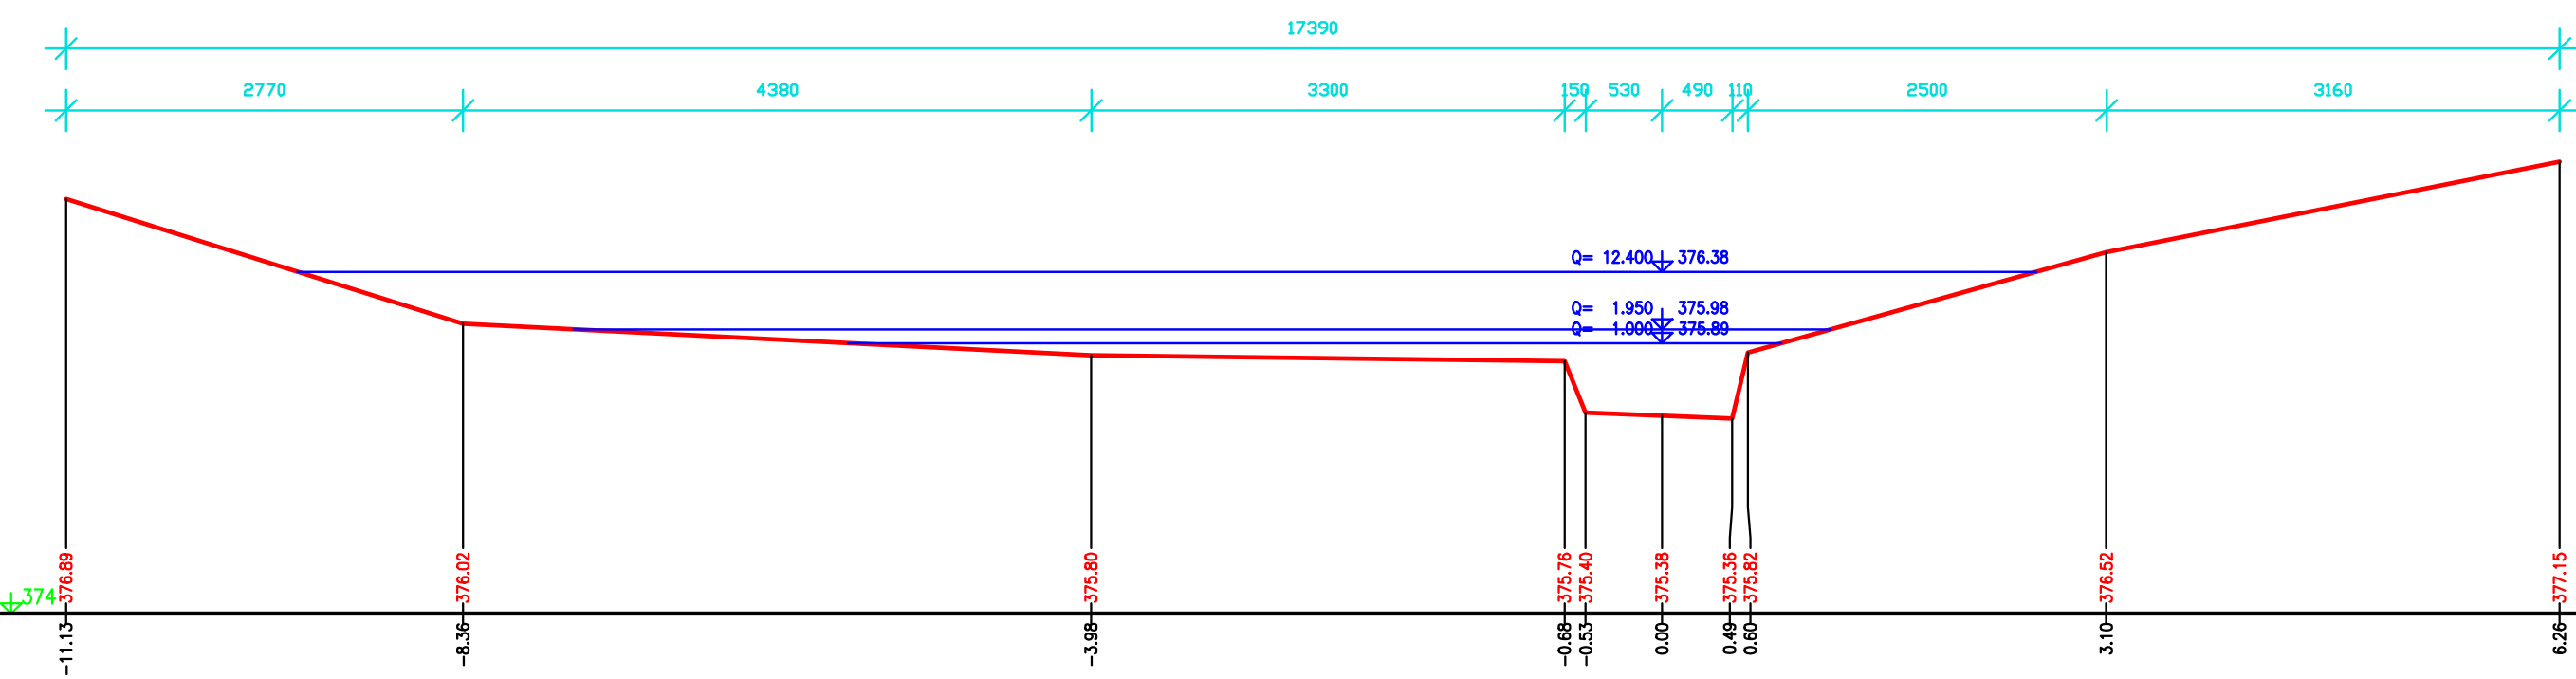

P204 ř.km 0.273

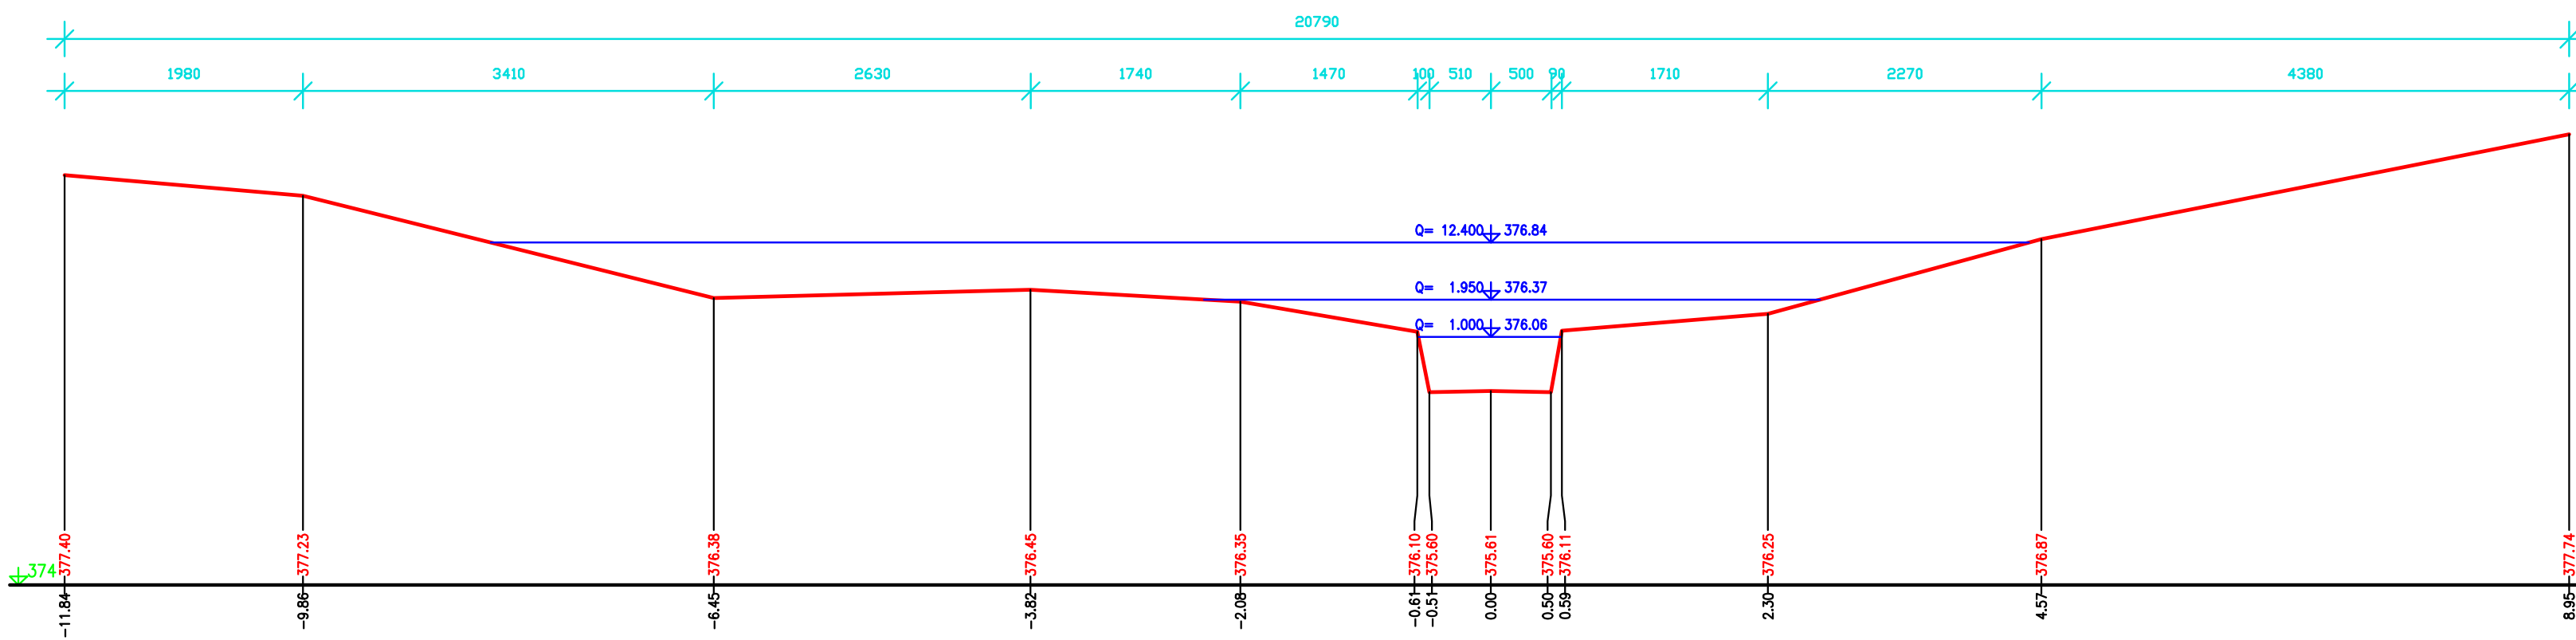

VODOHOSPODÁŘSKÉ PROJEKTY TEPLICE spol. s r.o.		ZODP. PROJEKTANT	Ing. Kokeš <i>Kokeš</i>	STUPEŇ	DSP
Poslovní 3115, 415 01 Teplice Tel.: 417 577 788 Tel/Fax: 417 531 082 e-mail: info@vst.cz		VYPRACOVAL	Ing. Kokeš <i>Kokeš</i>	DATUM	04/2015
		KONTROLOVAL	J. Jerman <i>Jerman</i>	MĚŘÍTKO	1:50
	NÁZEV: PŘELOŽKA VESNICKÉHO POTOKA - PRODLOUŽENÍ PŘELOŽKY Hydrotechnické posouzení koryta ČÁST: Schématické příčné profily s vyznačením průběhu návrhových hladin, 3.část			ARCHIVNÍ ČÍSLO	POŘ. ČÍSLO
				3.69/015	HP 9
					ČÍSLO ŽÁDOSTI
OBJEDNATEL: Severní energetik, a.s., Václava Rezáče 315, 434 01 Most					