


Legenda:

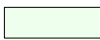

skládka TDK




Sokolovská uhelná, právní nástupce, a.s.



KSÚS Karlovarského kraje

283/1

hranice pozemkové parcely

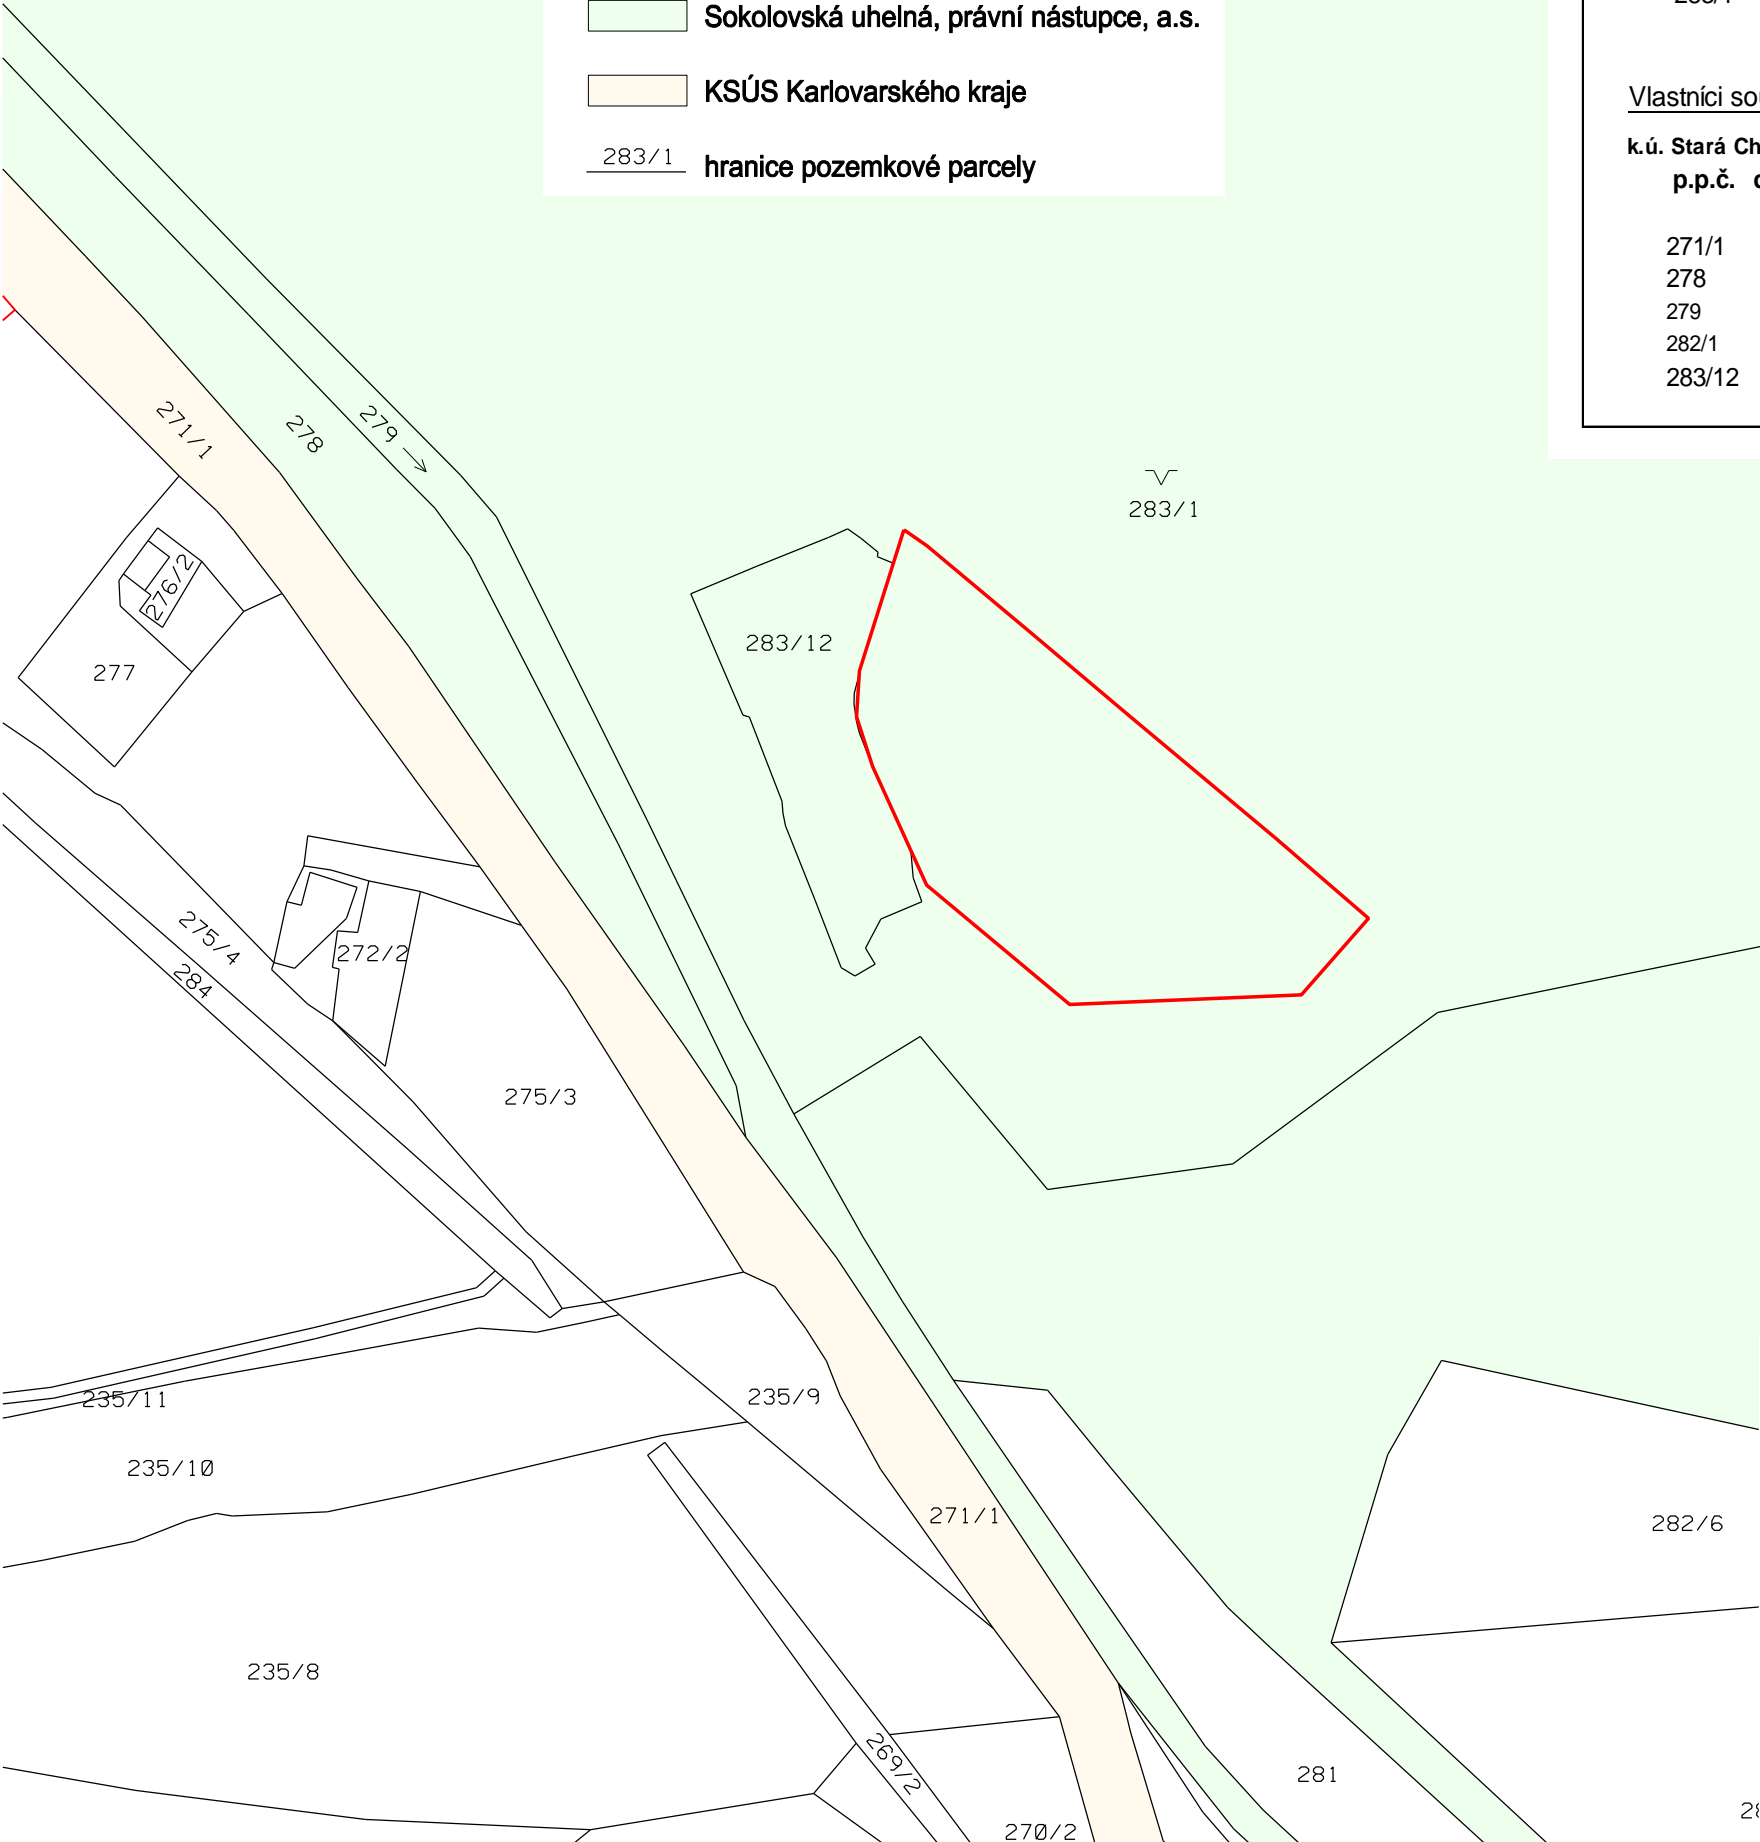
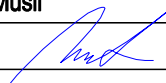




Vlastníci dotčení stavbou

k.ú. Stará Chodovská	p.p.č.	druh pozemku	způsob využití	výměra m2	LV	vlastník
	283/1	ostatní plocha	dobývací prostor	1031336	124	Sokolovská uhelná. právní nástupce, a.s.

Vlastníci sousedící se stavbou

k.ú. Stará Chodovská	p.p.č.	druh pozemku		výměra m2	LV	vlastník
271/1	ostatní plocha	silnice		36972	53	Krajská správa a údržba silnic Karlovarského kraje
278	ostatní plocha	manipulační plocha		13312	124	Sokolovská uhelná. právní nástupce, a.s.
279	ostatní plocha	koryto vodního toku upravené		17179	124	Sokolovská uhelná. právní nástupce, a.s.
282/1	ostatní plocha	dobývací prostor		175614	124	Sokolovská uhelná. právní nástupce, a.s.
283/12	ostatní plocha	jiná plocha		3567	124	Sokolovská uhelná. právní nástupce, a.s.

Kreslil / graf. zpracoval	Vypracoval	Vedoucí atelieru	<div> společnost s ručením omezeným Majakovského 28, 360 05 Karlovy Vary IČ:00884774 DIČ: CZ00884774</div>	
Daniel Musil	Ing. Jiří Leitgeb CSc.	Ing. Jiří Leitgeb CSc.		
				
Objednatel	Česká republika - Ministerstvo financí			
Akce	Sanace skládky tuhých dehtových kalů (TDK) - lokalita Stará Chodovská		Č. zakázky	651 / 2011
			Datum	02 / 2012
			Měřítko	1 : 2000
Část	SO 01 - 02		Příloha č.	
Obsah	Mapa KN s barevným rozlišením vlastnicví			