


VTL PLYNOVÁ PŘÍPOJKA ZAVEDENÍ DO RS

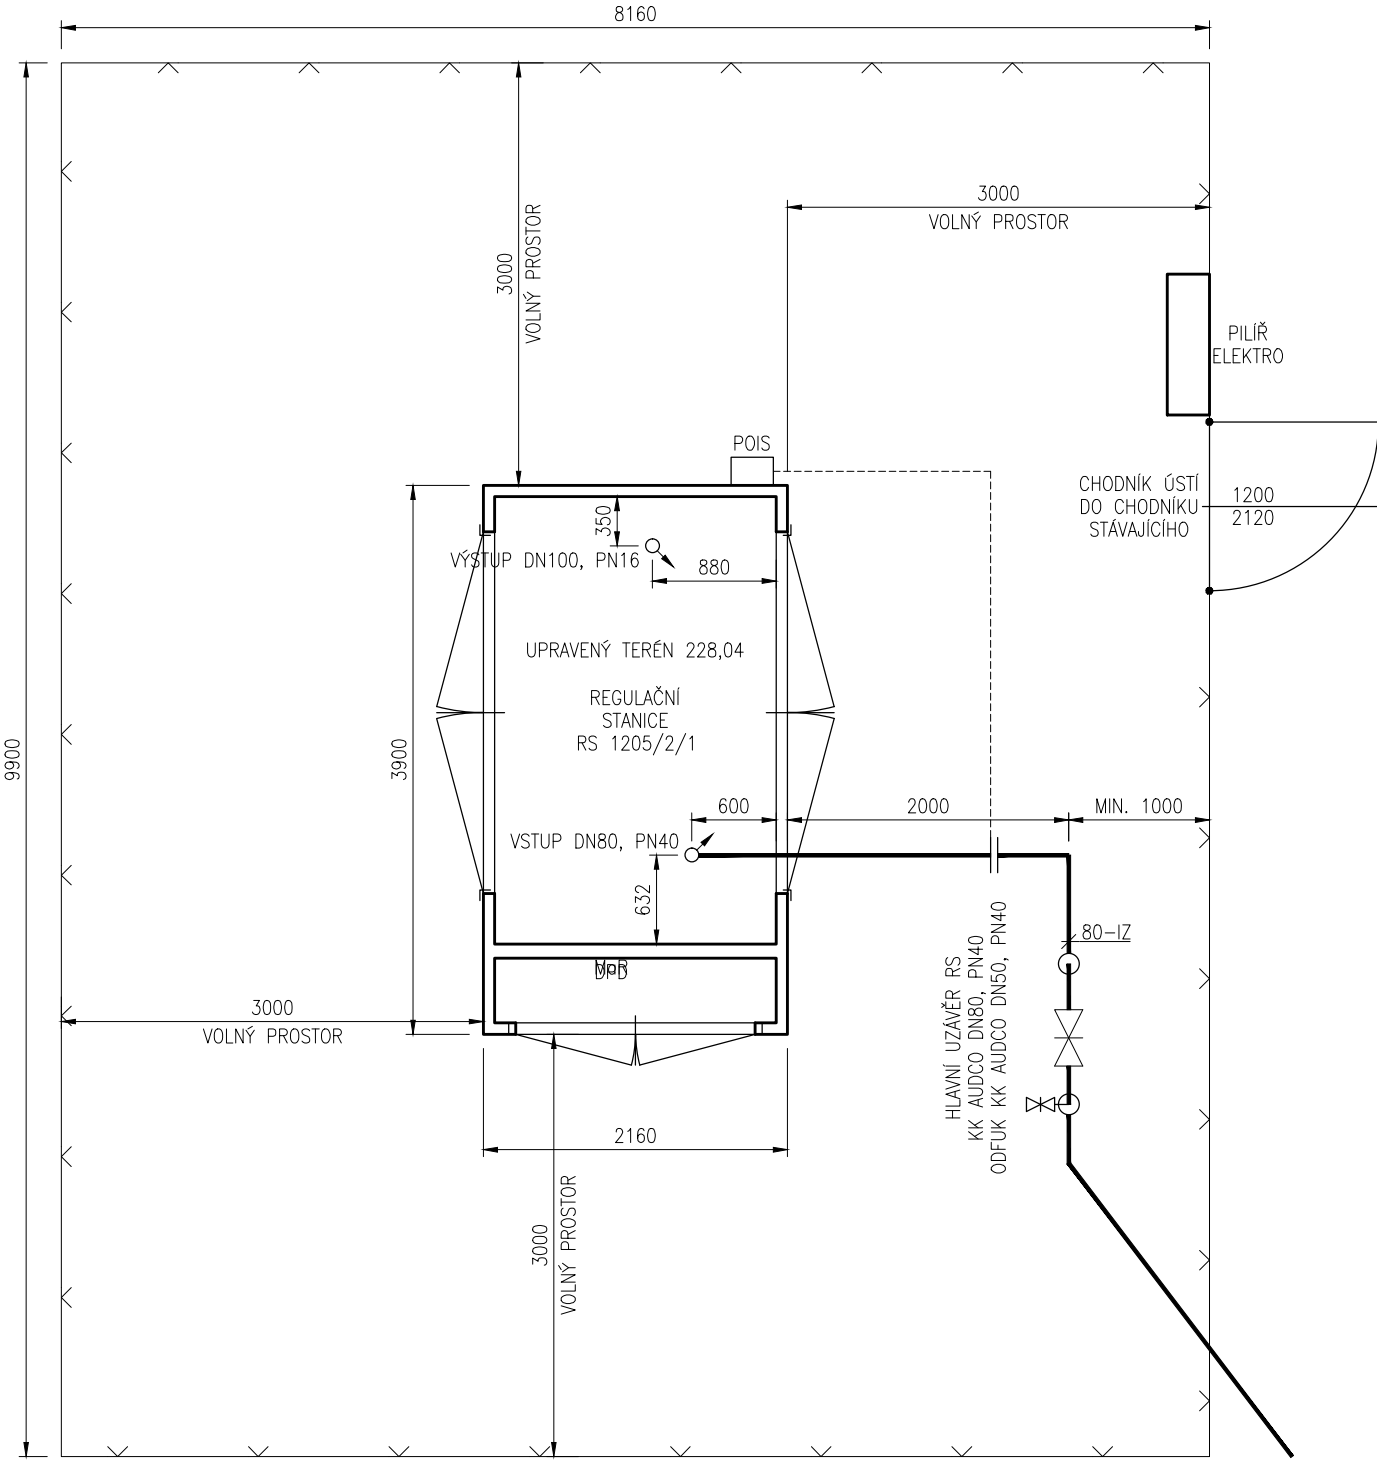

VÝKRES JE DUŠEVNÍM VLASTNICTVÍM FIRMY BĀŇSKÉ PROJEKTY TEPLICE A.S., BEZ JEJÍHO PÍSEMNÉHO SOUHLASU NESMÍ BÝT POUŽIT ANI KOPÍROVÁN TŘETÍ OSOBOU, JÍ PŘEDÁN ANI S NÍM JINAK NAKLÁDÁNO.

MĚŘÍTKO	PROJEKTANT	MATOUŠEK		HIP	ING. BALCAROVÁ	DATUM	04/2010
ORIGINÁLU						STUPEŇ PD	ZDS
1 : 50	VYPRACOVAL	MATOUŠEK		TECH.KONTR.	MATOUŠEK	POČ.FORM.A4	2
PROJEKTOVÁ KANCELÁŘ: DEYS – KOOPERACE							POŘ.ČÍSLO
<div></div>		ZAKÁZKA : JEZERO MOST – NAPOJENÍ NA KOMUNIKACE A IS – ČÁST III zadávací dokumentace stavby					10
		ČÁST : D4 ZÁSOBOVÁNÍ PLYNEM SO 41 – VTL PLYNOVÁ PŘÍPOJKA					
		OBSAH : VTL PLYNOVÁ PŘÍPOJKA ZAVEDENÍ DO RS					ČÍSLO ZAKÁZKY : 1600/P
OBJEDNATEL :		STATUTÁRNÍ MĚSTO MOST					KO-3-04533a