
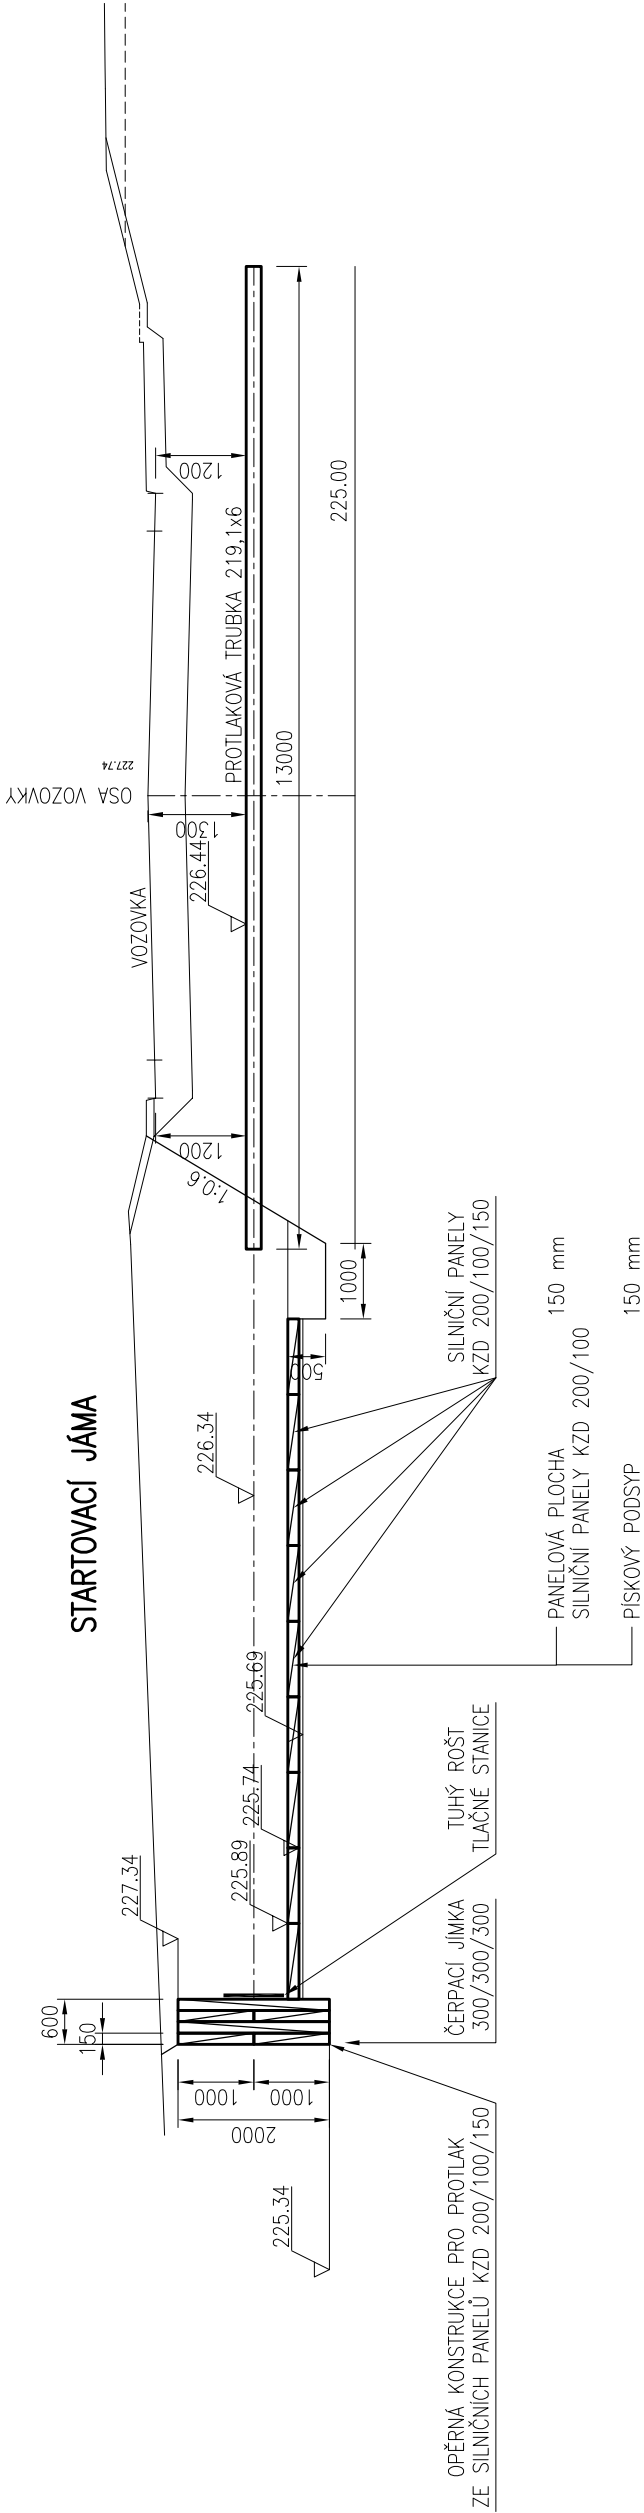


VTL PLYNOVÁ PŘÍPOJKA – PROTĹAK

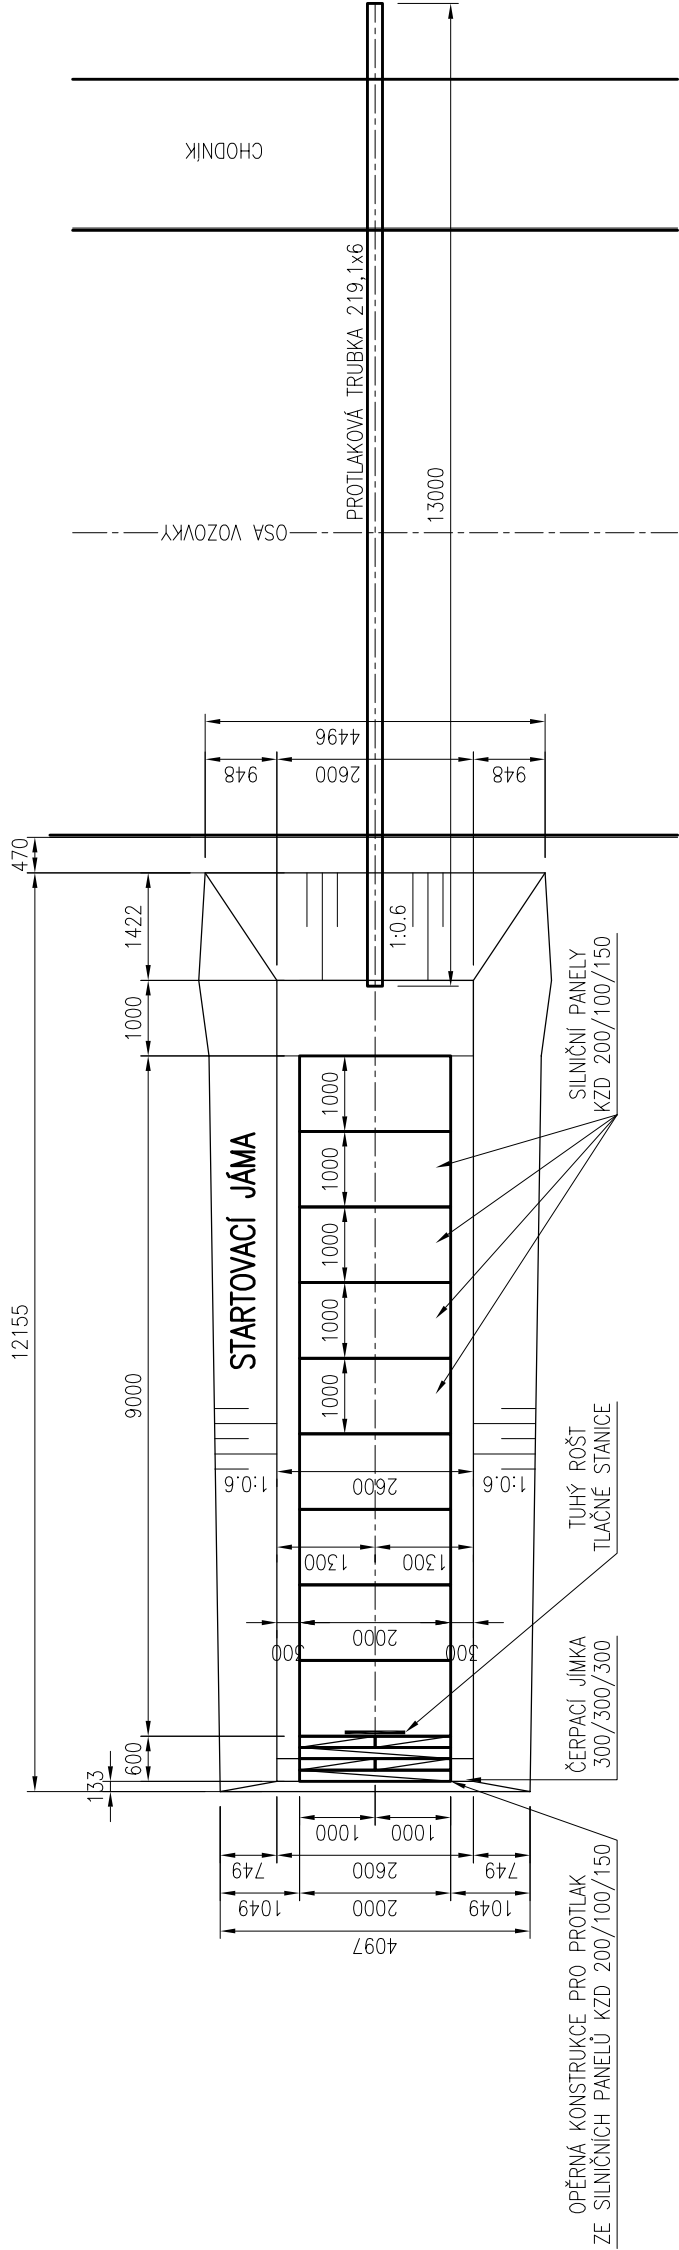

VÝPIS CHRÁNICĚK :

PROTLAKOVÁ OCELOVÁ TRUBKA 219,1x6, CELKOVÁ DÉLKA 13 m

VÝPIS PANELŮ :

SILNIČNÍ PANELY KZD 200/100/150, 15 ks

VÝKOPY :

3. TŘÍDA TĚŽITELNOSTI ZEMINY (ČSN 73 3050)

VÝKRES JE DUŠEVNÍM VLASTNICTVÍM FIRMY KAREL MATOUŠEK, BEZ JEJÍHO PÍSEMNÉHO SOUHLASU NESMÍ BÝT POUŽIT ANI KOPÍROVÁN TŘETÍ OSOBOU, JÍ PŘEDÁN ANI S NÍM JINAK NAKLÁDANO.

MĚŘITKO ORIGINALU 1 : 100	PROJEKTANT	MATOUŠEK		HIP	MATOUŠEK	DATUM	03/2016	
	VYPRACOVAL	MATOUŠEK		TECH.KONTR.	MATOUŠEK	STUPEŇ PD	ZDS	
	PROJEKTOVÁ	KANCELÁŘ: KAREL MATOUŠEK					POČ.FORM.A4	2
	ZAKÁZKA : MINIMOST zadávací dokumentace stavby							POŘ.ČÍSLO
Karel Matoušek Husova 310 417 23 Košťany IČO 402 35 564 tel. 777 339 756 karel.matousek@bpt.cz		ČÁST : D4 ZÁSOBOVÁNÍ PLYNEM SO 41 – VTL PLYNOVÁ PŘÍPOJKA					ČÍSLO ZAKÁZKY : 1600/P/a	9
OBJEDNATEL :		VTL PLYNOVÁ PŘÍPOJKA PROTLAK					KO-3-04534/a	
		STATUTÁRNÍ MĚSTO MOST						