
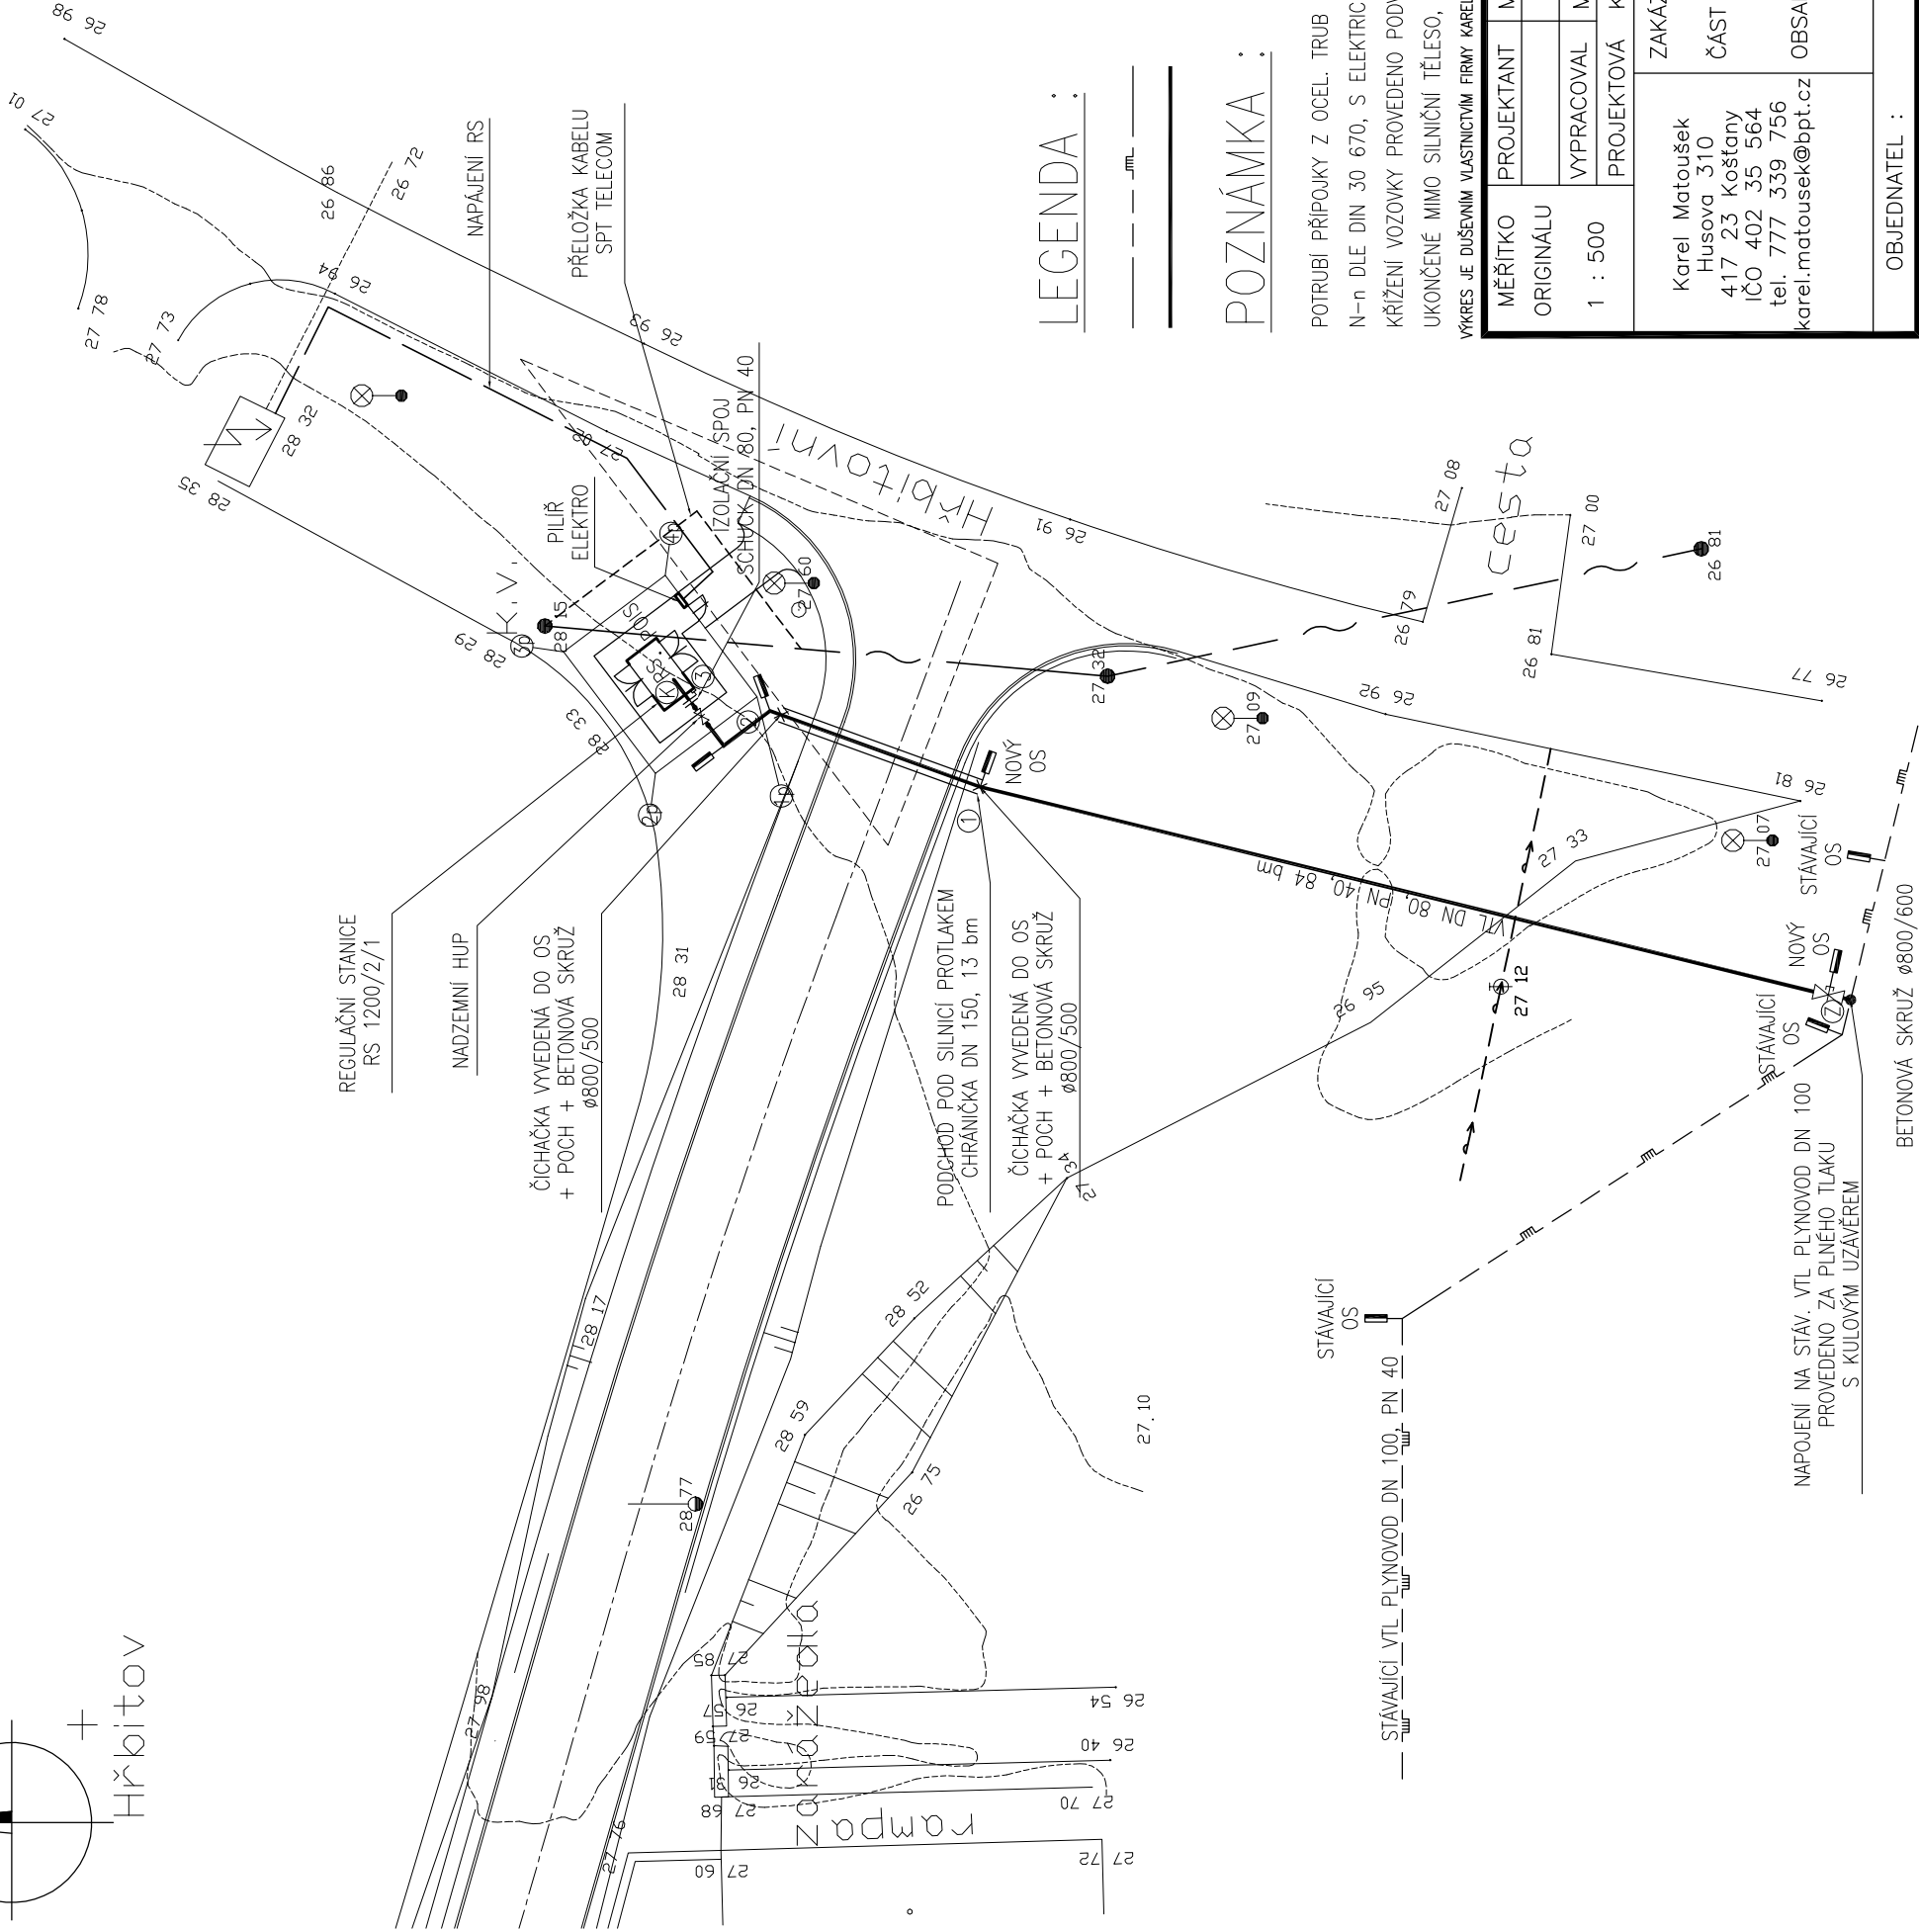


# VTL PLYNOVÁ PŘÍPOJKA CELKOVÁ SITUACE

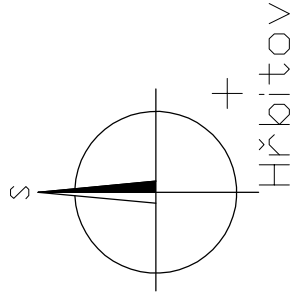

SOUŘADNICE PŘÍPOJKY :

BOD	Y	X
Z	987870.53	790218.84
1	987812.31	790204.54
2	987796.32	790198.74
3	987794.00	790195.67
K	987791.81	790197.33

- PŘED ZAHÁJENÍM VÝKOPOVÝCH PRACÍ BUDE V DOTČENÉM PROSTORU PROVEDENA SKRÝVKA HUMUSNÍ VRSTVY V TL. CCA 0,3 M
- MONTÁŽNÍ JÁMY BUDOU ZAPAŽENY ZÁTAŽNÝM PAŽENÍM. DNO UPRAVENO VRSTVOU ŠTERKODRŤ FRAKCE 16–32 V TL. 0,1 M A OPATŘENO ZAPAŽENOU ČERPACÍ JIMKOU 0,3 X 0,3 X 0,3 M. PRO SNADNĚJŠÍ PŘÍSTUP DO VÝKOPU, ALE PŘEDEVŠÍM PRO MOŽNOST JEHO RYCHLÉHO OPUŠTĚNÍ V PŘÍPADĚ HAVARIE BUDE MONTÁŽNÍ JÁMA VYBÁVENA ÚNIKOVÝM ŽEBŘÍKEM.
- PO ODSTRANĚNÍ STÁVAJÍCÍCH A ULOŽENÍ NOVÝCH POTRUBNÍCH ROZVODŮ, BUDOU ZASYPÁNY VYTŘEŽENOU ZAMINOU. ZÁSYP BUDE PROVÁDĚN PO VRSTVÁCH V TL. 0,2 M A KAŽDÁ JEDNOTLIVÁ VRSTVA BUDE ZHUTNĚNA NA 95% PS.
- NA PŮVODNÍ MÍSTO SE ROZPROSTRĚ HUMUSNÍ VRSTVA.
- KÓTY A HLUBKY NÁPOJENÍ MONTÁŽNÍCH JAM JSOU POUZE ORIENTAČNÍ A BUDOU UPŘESNĚNY PO ODKOPÁNÍ STÁVAJÍCÍCH PLYNOVODŮ.
- VEŠKERÉ VÝKOPY V OCHRANNÉM PÁSMU PLYNOVODU BUDOU PROVÁDĚNY RUČNĚ. OSTATNÍ VÝKOPY MOHOU BÝT PROVÁDĚNY STROJOVĚ.

STÁVAJÍCÍ VTL PLYNOVOD

NOVÁ VTL PŘÍPOJKA DN 80, PN 40, DÉLKY 84 bm

# POZNÁMKA

POTRUBÍ PŘÍPOJKY Z OCEL. TRUB DLE ČSN EN ISO 3183, DN 80, L 245 NE/ME Tr ø 88.9x4.0 mm, s TŘÍVRSTVOU TOVARNÍ PE IZOLACÍ V PROVEDENÍ N-n DLE DIN 30 670, S ELEKTRICKOU IZOLAČNÍ ODOLNOSTÍ 25 kV

KŘÍŽENÍ VOZOVKY PROVEDENO PODVRTEM S HLoubKOU KRYTÍ 1,2 m POD NIVELITU VOZOVKY, S ULOŽENÍM POTRUBÍ DO CHRANIČKY DN 200, 13 m, UKONČENÉ MIMO SILNIČNÍ TĚLESO, ČIHAČKA, POCH CHRÁNĚNÉ BETONOVOU SKRUŽÍ Ø 800/500 VYSYPANOU ŠTĚRKOVOU DRTÍ

VÝKRES JE DUŠEVNÍM VLASTNICTVÍM FIRMY KAREL MATOUŠEK, BEZ JEJÍHO PÍSEMNÉHO SOUHLASU NESMÍ BÝT POUŽIT ANI KOPÍROVÁNÍ TŘETÍ OSOUBOU, JÍ PŘEDÁNÍ ANI S NÍM JINAK NAKLÁDÁNO.

MĚŘÍTKO ORIGINÁLU  1 : 500	PROJEKTANT	MATOUŠEK		HIP	MATOUŠEK	DATUM	03/2016
	VYPRACOVAL	MATOUŠEK		TECH.KONTR.	MATOUŠEK	STUPEŇ PD POČ.FORM.A4	ZDS 2
PROJEKTOVÁ KANCELÁŘ: KAREL MATOUŠEK		POŘ.ČÍSLO					
Karel Matoušek Husova 310 417 23 Košťany IČO 402 35 564 tel. 777 339 756 karel.matousek@bpt.cz		ZAKÁZKA : MINIMOST zadávací dokumentace stavby		ČÍSLO ZAKÁZKY : 1600/P/a			2
		ČÁST : D4 ZÁSOBOVÁNÍ PLYNEM SO 41 – VTL PLYNOVÁ PŘÍPOJKA					
OBJEDNATEL : STATUTÁRNÍ MĚSTO MOST		OBSAH : VTL PLYNOVÁ PŘÍPOJKA CELKOVÁ SITUACE					
OBJEDNATEL : STATUTÁRNÍ MĚSTO MOST		KO-3-04528/a					

KO-3-04528/a