


# VTL PLYNOVÁ PŘÍPOJKA ULOŽENÍ V CHRÁNICĚ

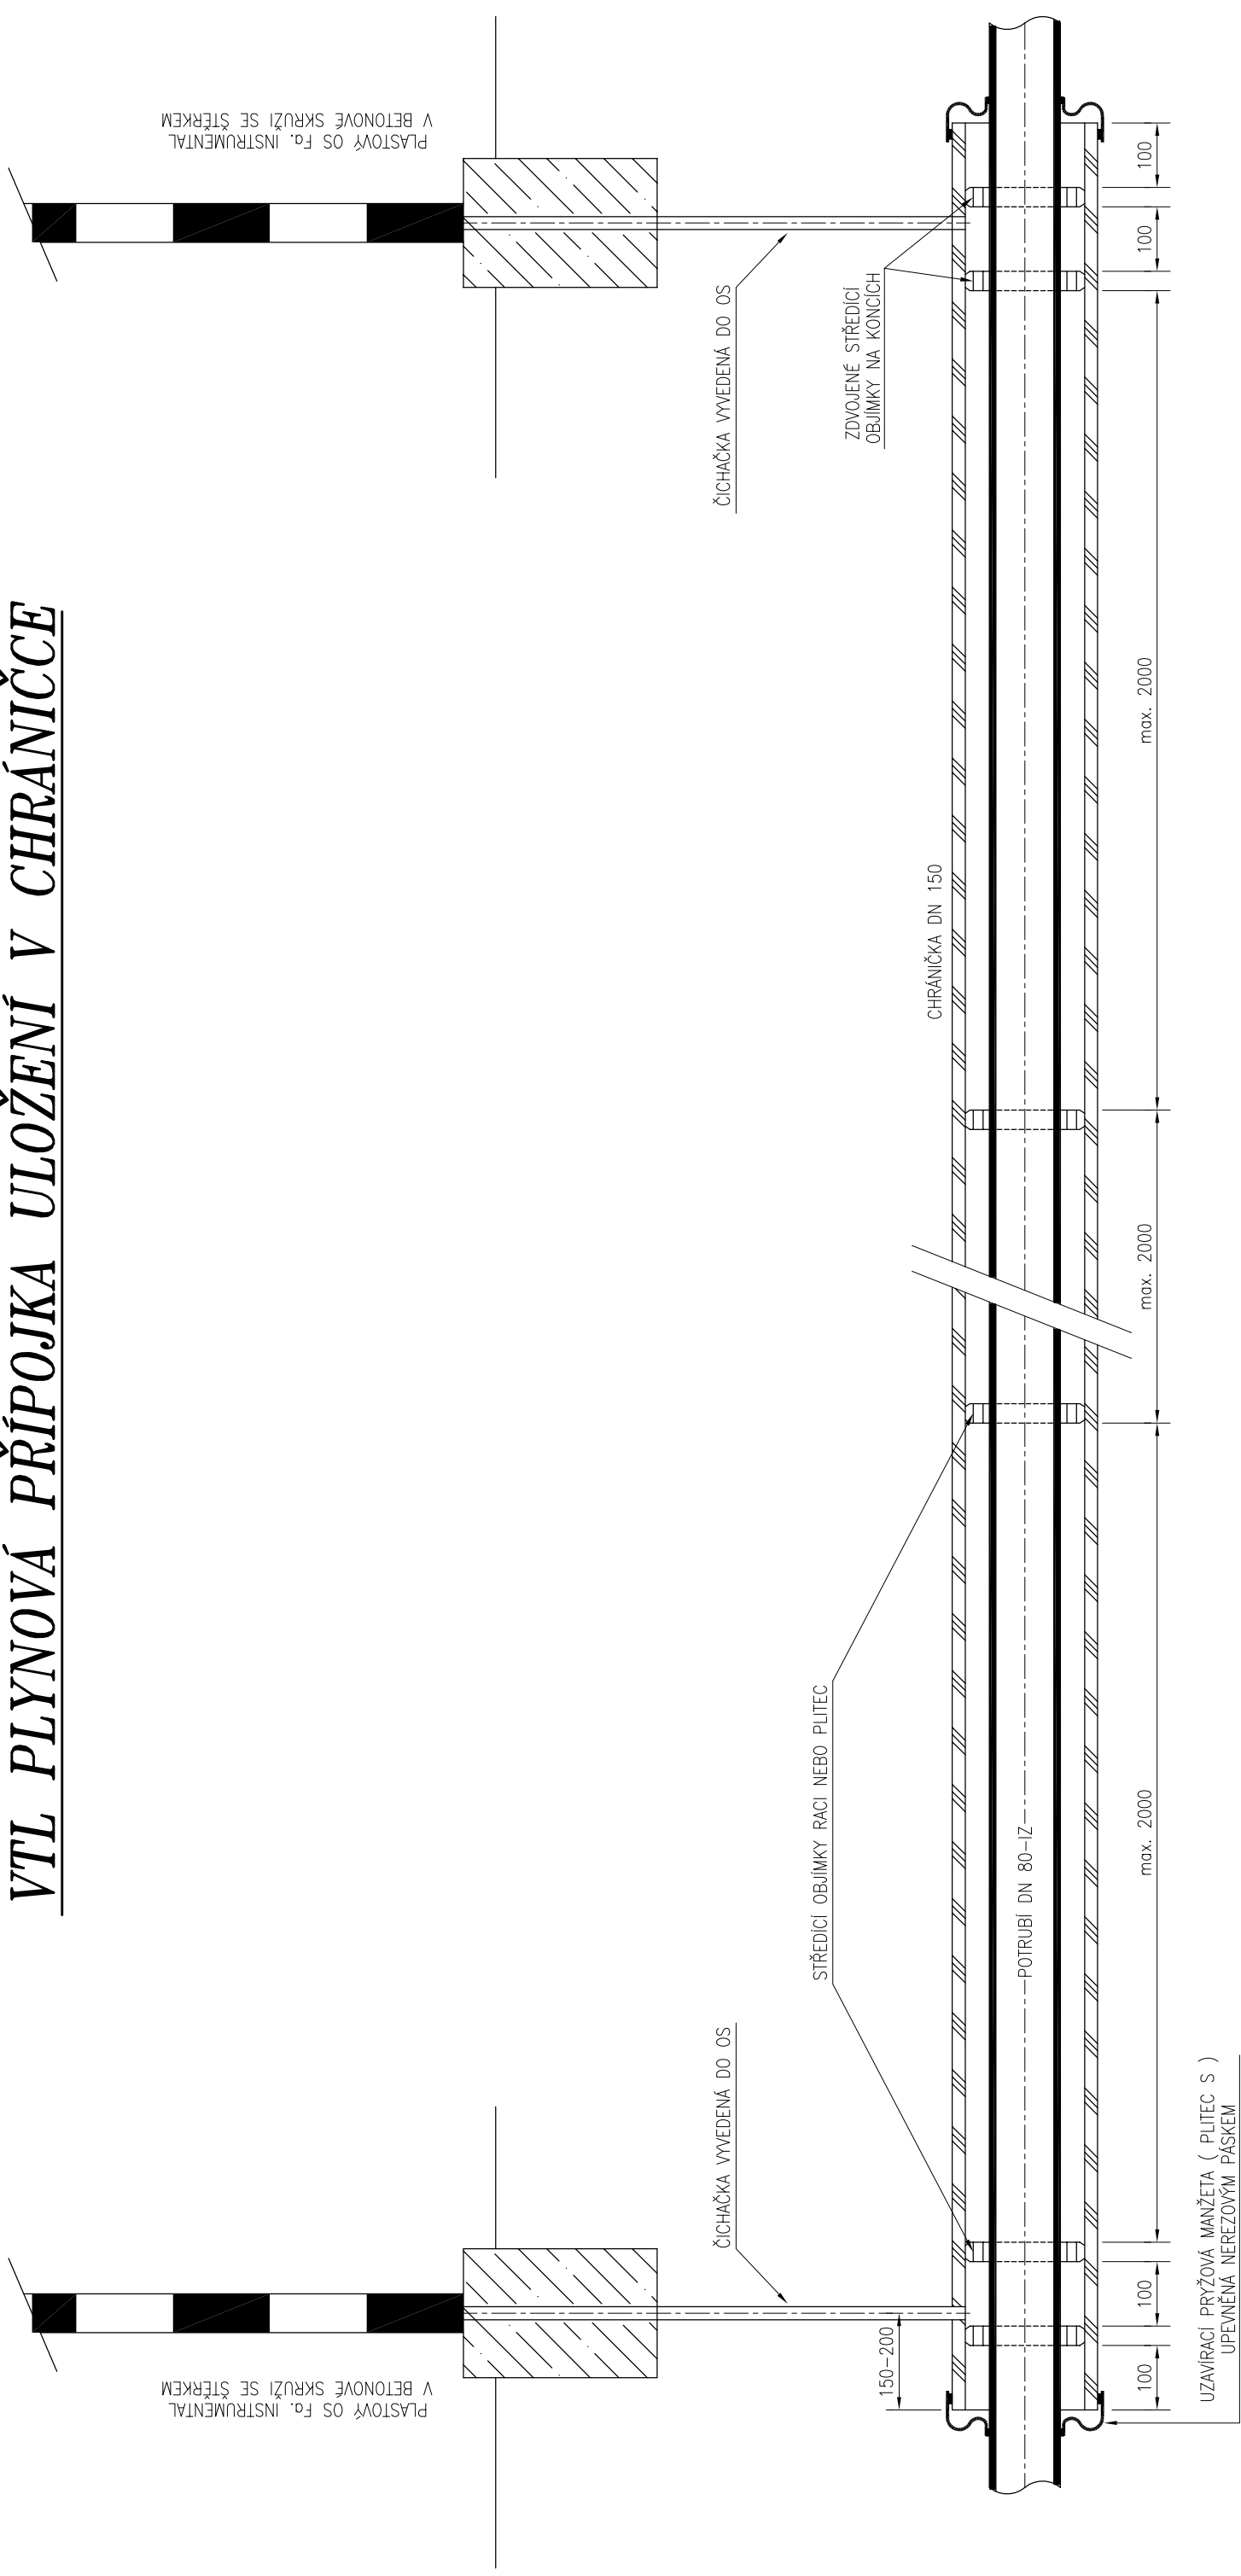

VÝKRES JE DUŠEVNÍM VLASTNICTVÍM FIRMY KAREL MATOUŠEK, BEZ JEJÍHO PÍSEMNÉHO SOUHLASU NESMÍ BÝT POUŽIT ANI KOPIROVÁN TŘETÍ OSOBOU, JÍ PŘEDÁN ANI S NÍM JINAK NAKLÁDÁNO.

MĚŘITKO ORIGINÁLU	PROJEKTANT	MATOUŠEK		HIP	MATOUŠEK	DATUM	03/2016
	VYPRACOVAL	MATOUŠEK		TECH.KONTR.	MATOUŠEK	STUPEŇ PD	ZDS
BEZ	PROJEKTOVÁ KANCELÁŘ: KAREL MATOUŠEK		POŘ.ČÍSLO				
Karel Matoušek Husova 310 417 23 Košťany IČO 402 35 564 tel. 777 339 756 karel.matousek@bpt.cz		ZAKÁZKA : MINIMOST zadávací dokumentace stavby					4
		ČÁST : D4 ZÁSOBOVÁNÍ PLYNEM SO 41 – VTL PLYNOVÁ PŘÍPOJKA					
		OBSAH : VTL PLYNOVÁ PŘÍPOJKA ULOŽENÍ V CHRÁNIČCE					ČÍSLO ZAKÁZKY : 1600/P/a
OBJEDNATEL :		STATUTÁRNÍ MĚSTO MOST					KO-3-04530/a