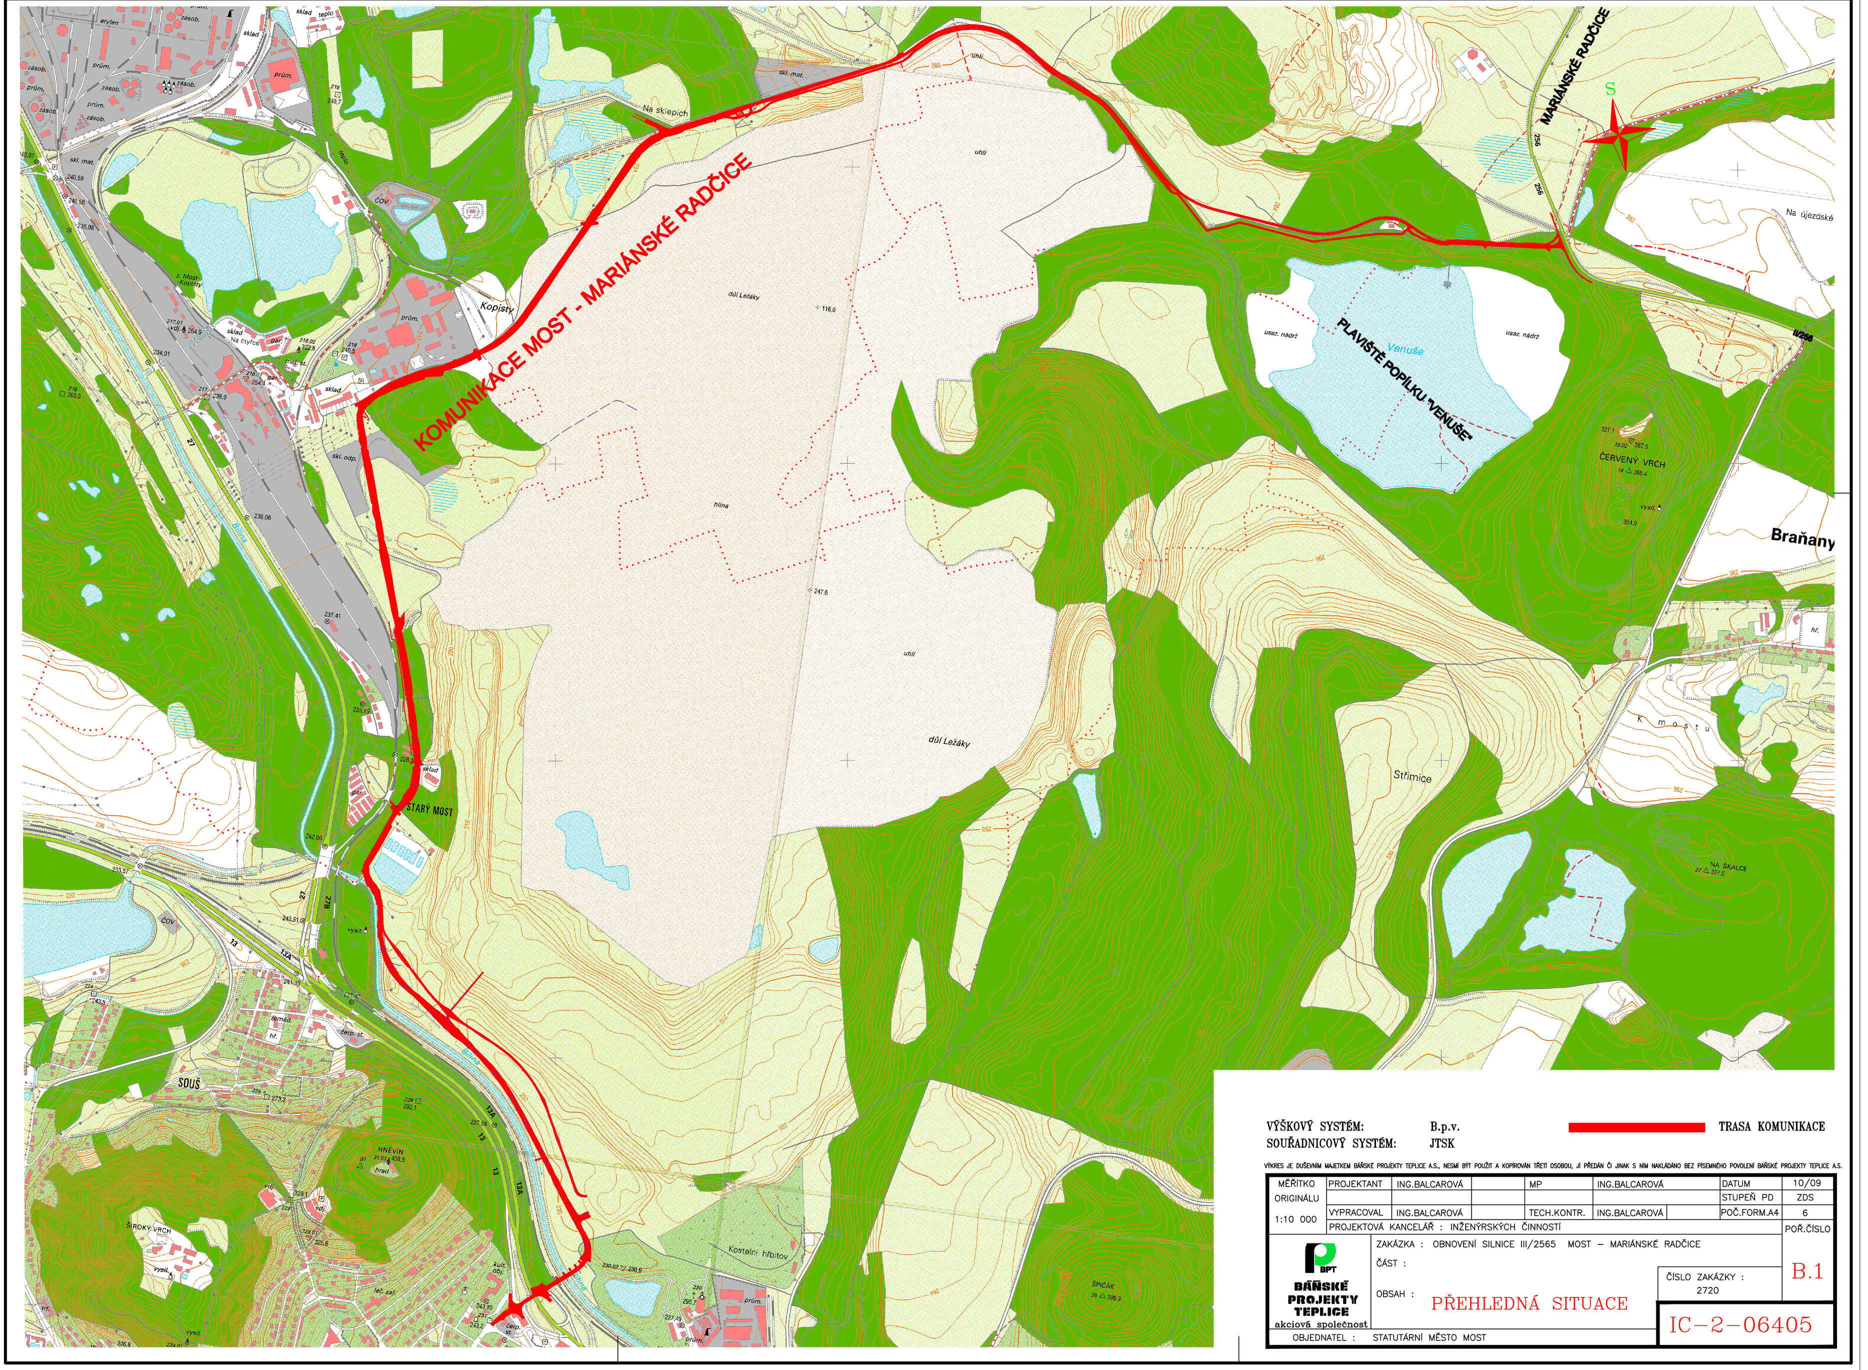

VÝŠKOVÝ SYSTÉM: B.p.v.
SOUŘADNICOVÝ SYSTÉM: JTSK

TRASA KOMUNIKACE

VÝKRES JE DUŠEVNÍM MAJETKEM BÁŇSKÉ PROJEKTY TEPLICE A.S., NESMÍ BÝT POUŽIT A KOPÍROVÁN TŘETÍ OSOBOU, JÍ PŘEDÁN ČI JINAK S NÍM NAKLÁDÁNO BEZ PÍSEMNÉHO POVOLENÍ BÁŇSKÉ PROJEKTY TEPLICE A.S.

MĚŘÍTKO ORIGINÁLU 1:10 000	PROJEKTANT	ING.BALCAROVÁ	MP	ING.BALCAROVÁ	DATUM	10/09
					STUPEŇ PD	ZDS
	VYPRACOVAL	ING.BALCAROVÁ	TECH.KONTR.	ING.BALCAROVÁ	POČ.FORM.A4	6
	PROJEKTOVÁ KANCELÁŘ : INŽENÝRSKÝCH ČINNOSTÍ					POŘ.ČÍSLO

BÁŇSKÉ PROJEKTY TEPLICE akciová společnost

ZAKÁZKA : OBNOVENÍ SILNICE III/2565 MOST – MARIÁNSKÉ RADČICE

ČÁST :

OBSAH : PŘEHLEDNÁ SITUACE

ČÍSLO ZAKÁZKY : 2720

B.1

IC–2–06405

OBJEDNATEL : STATUTÁRNÍ MĚSTO MOST