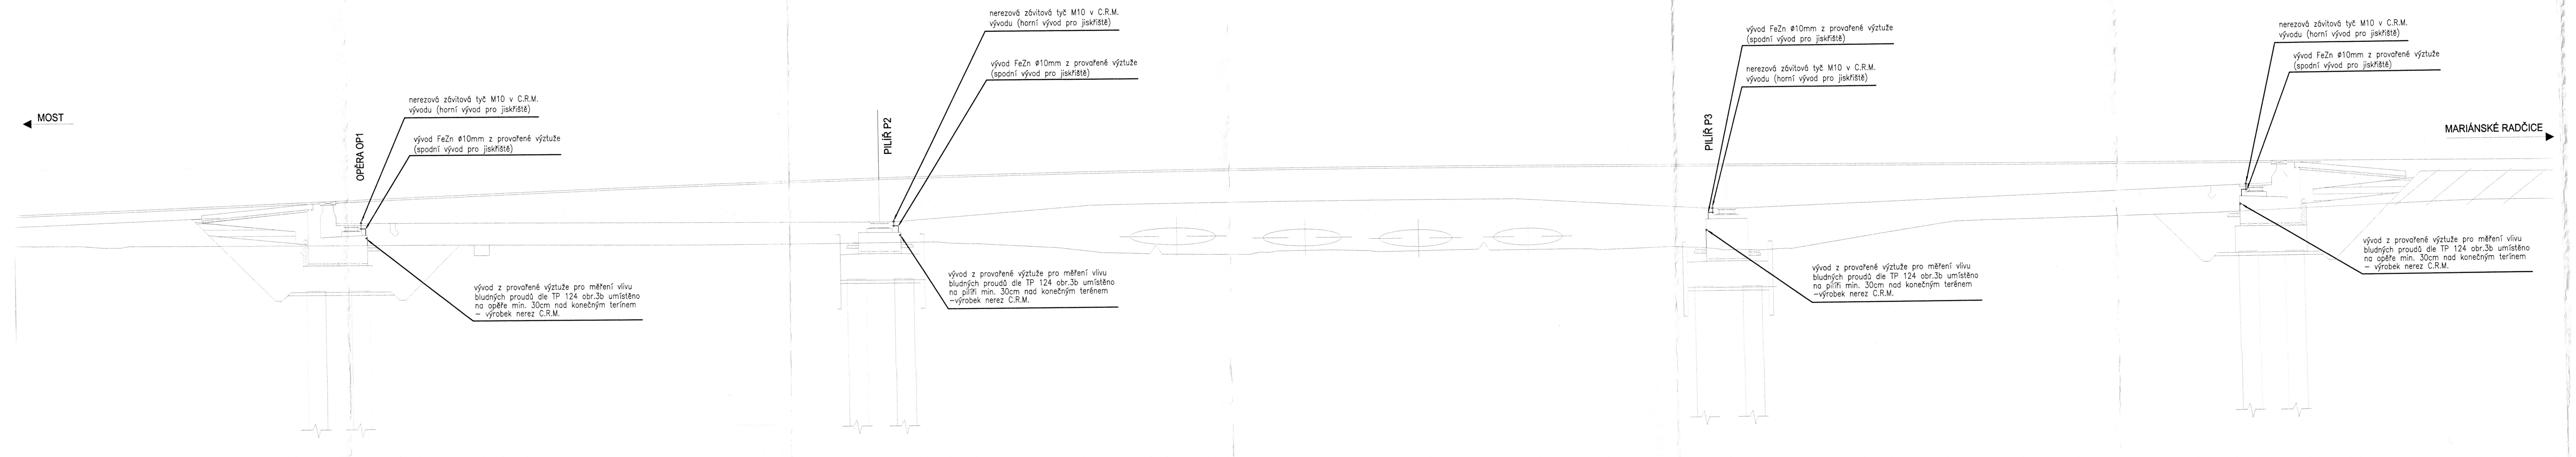
MOST
OPĚRA OP1
nerezová závitová tyč M10 v C.R.M. vývodu (horní vývod pro jiskřiště)
vývod FeZn ø10mm z provařené výztuže (spodní vývod pro jiskřiště)
vývod z provařené výztuže pro měření vlivu bludných proudů dle TP 124 obr.3b umístěno na opěře min. 30cm nad konečným terínem – výrobek nerez C.R.M.
PILÍŘ P2
nerezová závitová tyč M10 v C.R.M. vývodu (horní vývod pro jiskřiště)
vývod FeZn ø10mm z provařené výztuže (spodní vývod pro jiskřiště)
vývod z provařené výztuže pro měření vlivu bludných proudů dle TP 124 obr.3b umístěno na pilíři min. 30cm nad konečným terénem –výrobek nerez C.R.M.
PILÍŘ P3
vývod FeZn ø10mm z provařené výztuže (spodní vývod pro jiskřiště)
nerezová závitová tyč M10 v C.R.M. vývodu (horní vývod pro jiskřiště)
vývod z provařené výztuže pro měření vlivu bludných proudů dle TP 124 obr.3b umístěno na pilíři min. 30cm nad konečným terénem –výrobek nerez C.R.M.
nerezová závitová tyč M10 v C.R.M. vývodu (horní vývod pro jiskřiště)
vývod FeZn ø10mm z provařené výztuže (spodní vývod pro jiskřiště)
vývod z provařené výztuže pro měření vlivu bludných proudů dle TP 124 obr.3b umístěno na opěře min. 30cm nad konečným terínem – výrobek nerez C.R.M.
MARIÁNSKÉ RADČICE

ČÍSLO ZMĚNY	POPIS ZMĚNY	DATUM	PODPIS

VÝKRES JE DUŠEVNÍM VLASTNICTVÍM FIREM BÁŇSKÉ PROJEKTY TEPLICE A.S. A ING. ROMAN ŠAFÁŘ, BEZ JEJICH PÍSEMNÉHO SOUHLASU NESMÍ BÝT POUŽIT A KOPÍROVÁN TŘETÍ OSOBOU, JÍ PŘEDÁN ČI S NÍM JINAK NAKLÁDÁNO

BÁŇSKÉ PROJEKTY TEPLICE A.S.
KOLLÁROVA 1879/11
415 36 TEPLICE
tel. 417559111
fax 417559222
http://www.bpt.cz
e-mail: info@bpt.cz

PROJEKTANT	TECH.KONTR.	MP	ČÍSLO ZAKÁZKY :
JMÉNO	JMÉNO	ING.BALCAROVÁ	2720

ODPOVĚDNÝ PROJEKTANT STAVBY	ODPOVĚDNÝ PROJEKTANT OBJEKTU	VYPRACOVAL	KONTROLOVAL
	Ing. Roman Šafář Ph.D		

Ing. Roman Šafář
Karla Kryla 2659/10
155 00 Praha 5
tel. 602 577 387
E-mail: rsafar@seznam.cz

OBJEDNATEL: Báňské projekty Teplice, a.s., Kollárova 11, č.p. 1879, 415 36 Teplice

ODPOVĚDNÝ PROJEKTANT STAVBY	ODPOVĚDNÝ PROJEKTANT OBJEKTU	VYPRACOVAL	KONTROLOVAL
	Ing. Bohumil Kučera	Ing. Bohumil Kučera	Ing. Martina Kučerová

Zhotovitel části PD
JEKU, s.r.o.
LIMUZSKÁ 8
100 00 PRAHA 10
tel./fax.: 272 702 597
e-mail: jeku@jeku.cz

OBNOVENÍ SILNICE III/2565
MOST - MARIÁNSKÉ RADČICE

SO 203 - PŘEMOSTĚNÍ PRODUKTOVODŮ

OCHRANA PROTI ÚČINKŮM BP
PODELNÝ ŘEZ

ZAKÁZKOVÉ ČÍSLO	2009-003
STUPEŇ DOKUMENTACE	ZDS
DATUM	10/2009
MĚŘÍTKO	
ČÁST DOKUMENTACE	REVIZE ČÍSLO 0
ČÍSLO PŘÍLOHY 16.3	ČÍSLO SOUPRAVY