


VZOROVÝ PŘÍČNÝ ŘEZ

km 3.750 00

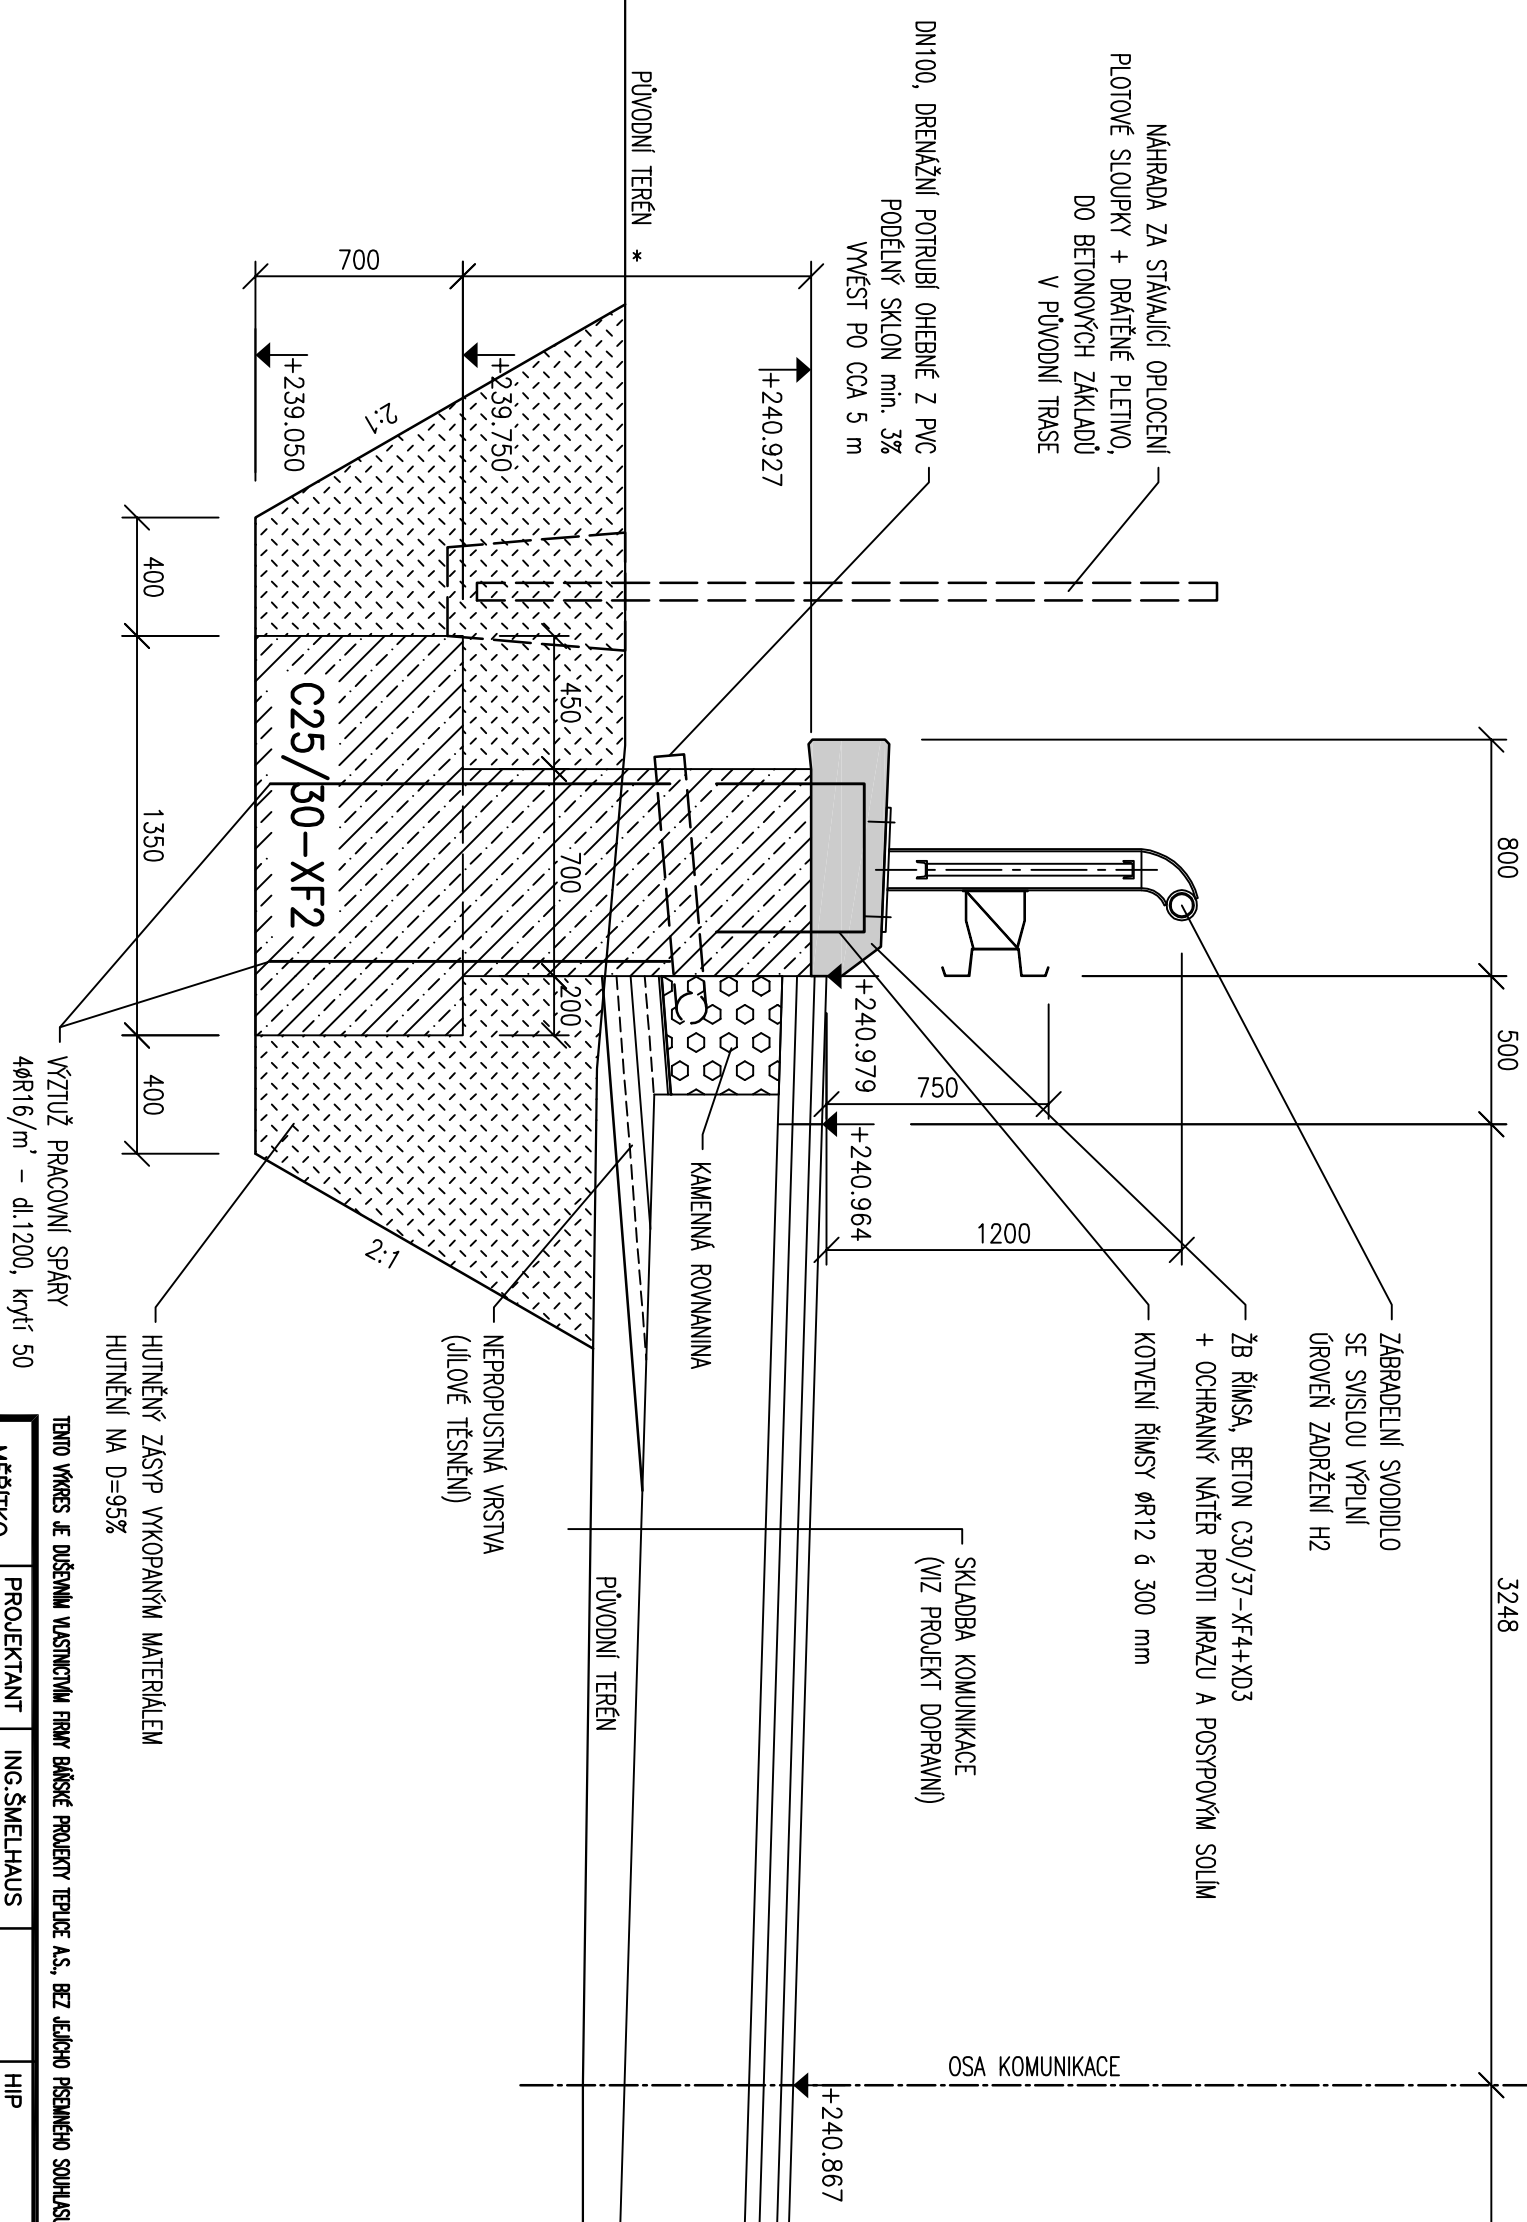

TEJTO VÝKRES JE DŮJEVNĚM VLASTNICTVEM FIRMY BÁŇSKÉ PROJEKTY TEPLICE A.S., BEZ JEJICH PÍSEMNÉHO SOUHLASU NESMÍ BŮT POUŽIT A KOPÍROVÁN TĚCHTO OSOBOU, JI PŘEDÁNÍ ČI S NIM JINAK NAKLADOVANO

MĚŘÍTKO ORIGINÁLU 1:25	PROJEKTANT	ING.ŠMELHAUS		HIP	ING.BALCAROVÁ		DATUM	10/2009
							STUPEŇ PD	ZDS
	VYPRACOVAL	ING.ŠMELHAUS		TECH.KONTR.	ING.KURKA,ČSc.		POČET LISTŮ	
	PROJEKTOVÁ KANCELÁŘ : STAVEBNÍ						POČET F-A4	2

ZAKÁZKA: OBNOVENÍ SILNICE III/2565 MOST – MARIÁNSKÉ RADČICE

ČAST: SO_106 NOVÁ SILNIČNÍ KOMUNIKACE

OPĚRNÁ ZED' km 3,723 – 3,793

ČÍSLO ZAKÁZKY:

ω

POŘ.ČÍSLO

VZOROVÝ PŘÍČNÝ ŘEZ

OBJEDNATEL :

STATUTÁRNÍ MĚSTO MOST

ST-3-05423