

Průvodní zpráva

Most – rekonstrukce sjezdu na silnici I/13 za mostem ev.č. 13-0 43.1

Jedná se o značně frekventovaný sjezd z centra Mostu směrem na Chomutov a nájezdem vozidel do centra, kde z důvodů rekonstrukce silnice, bude osazeno přechodné dopravní značení dle projektové dokumentace. Objízdná trasa z centra na Chomutov a Litvínov bude vedena po silnici I/13 směrem na Bílinu, kde výjezdem ze silnice I/13 odbočíme na okružní křižovatku Rudolickou, Pod Lajsníkem, kde na prvním výjezdu z křižovatky odbočíme do ulice Chanovské a výjezdem se napojíme na silnici I/13 směrem na Chomutov a Litvínov. Na vjezd do centra Mostu směrem od Bíliny bude použit první most a z ulice Chanovské přes okružní křižovatku po ulici Rudolické a Chomutovské na okružní křižovatku u muzea. Objízdná trasa bude značena dopravním značením IS 11b na každé křižovatce. Dopravní značení které bude v rozporu s přechodným dopravním značením bude zakryto

Akce proběhne v době od 1.1.2010 – 31.12.2011

Investor : ČR - Ministerstvo financí

Stavebník : Statutární město Most

Zhotovitel : bude vybrán ve výběrovém řízení

Dopravní značení bude osazovat : firma dle výběrového řízení

Za dopravní značení bude zodpovídat : firma dle výběrového řízení

K označení nebude použito nečitelných, poškozených nebo nadměrně opotřebovaných dopravních značek. Osazení schválených dopravních značek bude provedeno v souladu s předpisem „Dopravní značení na pozemních komunikacích“. Značky budou zajištěny proti posuvu vlivem povětrnosti.

Sloupky přenosných dopravních značek budou červenobílé. Délka jednotlivých polí bude min. 10 cm. Spodní okraj nejnižší připevněné značky bude 60 cm nad vozovkou.


K dopravnímu opatření přikládáme situační plány.

Celkový počet listů:3

V Dubí 20.8.2009

Petr Fejfar – ZNAČKY DUBÍ



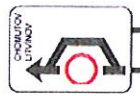

IS 11a




IS 11b




C 3a



B 1

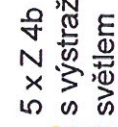

E 12

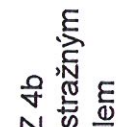


Z 2



5 x Z 4b




s výstražným světlem

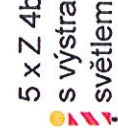


osadit




B 24a

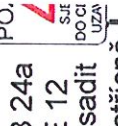

E 12

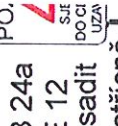


osadit

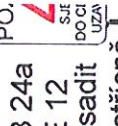

vstřícně

Most

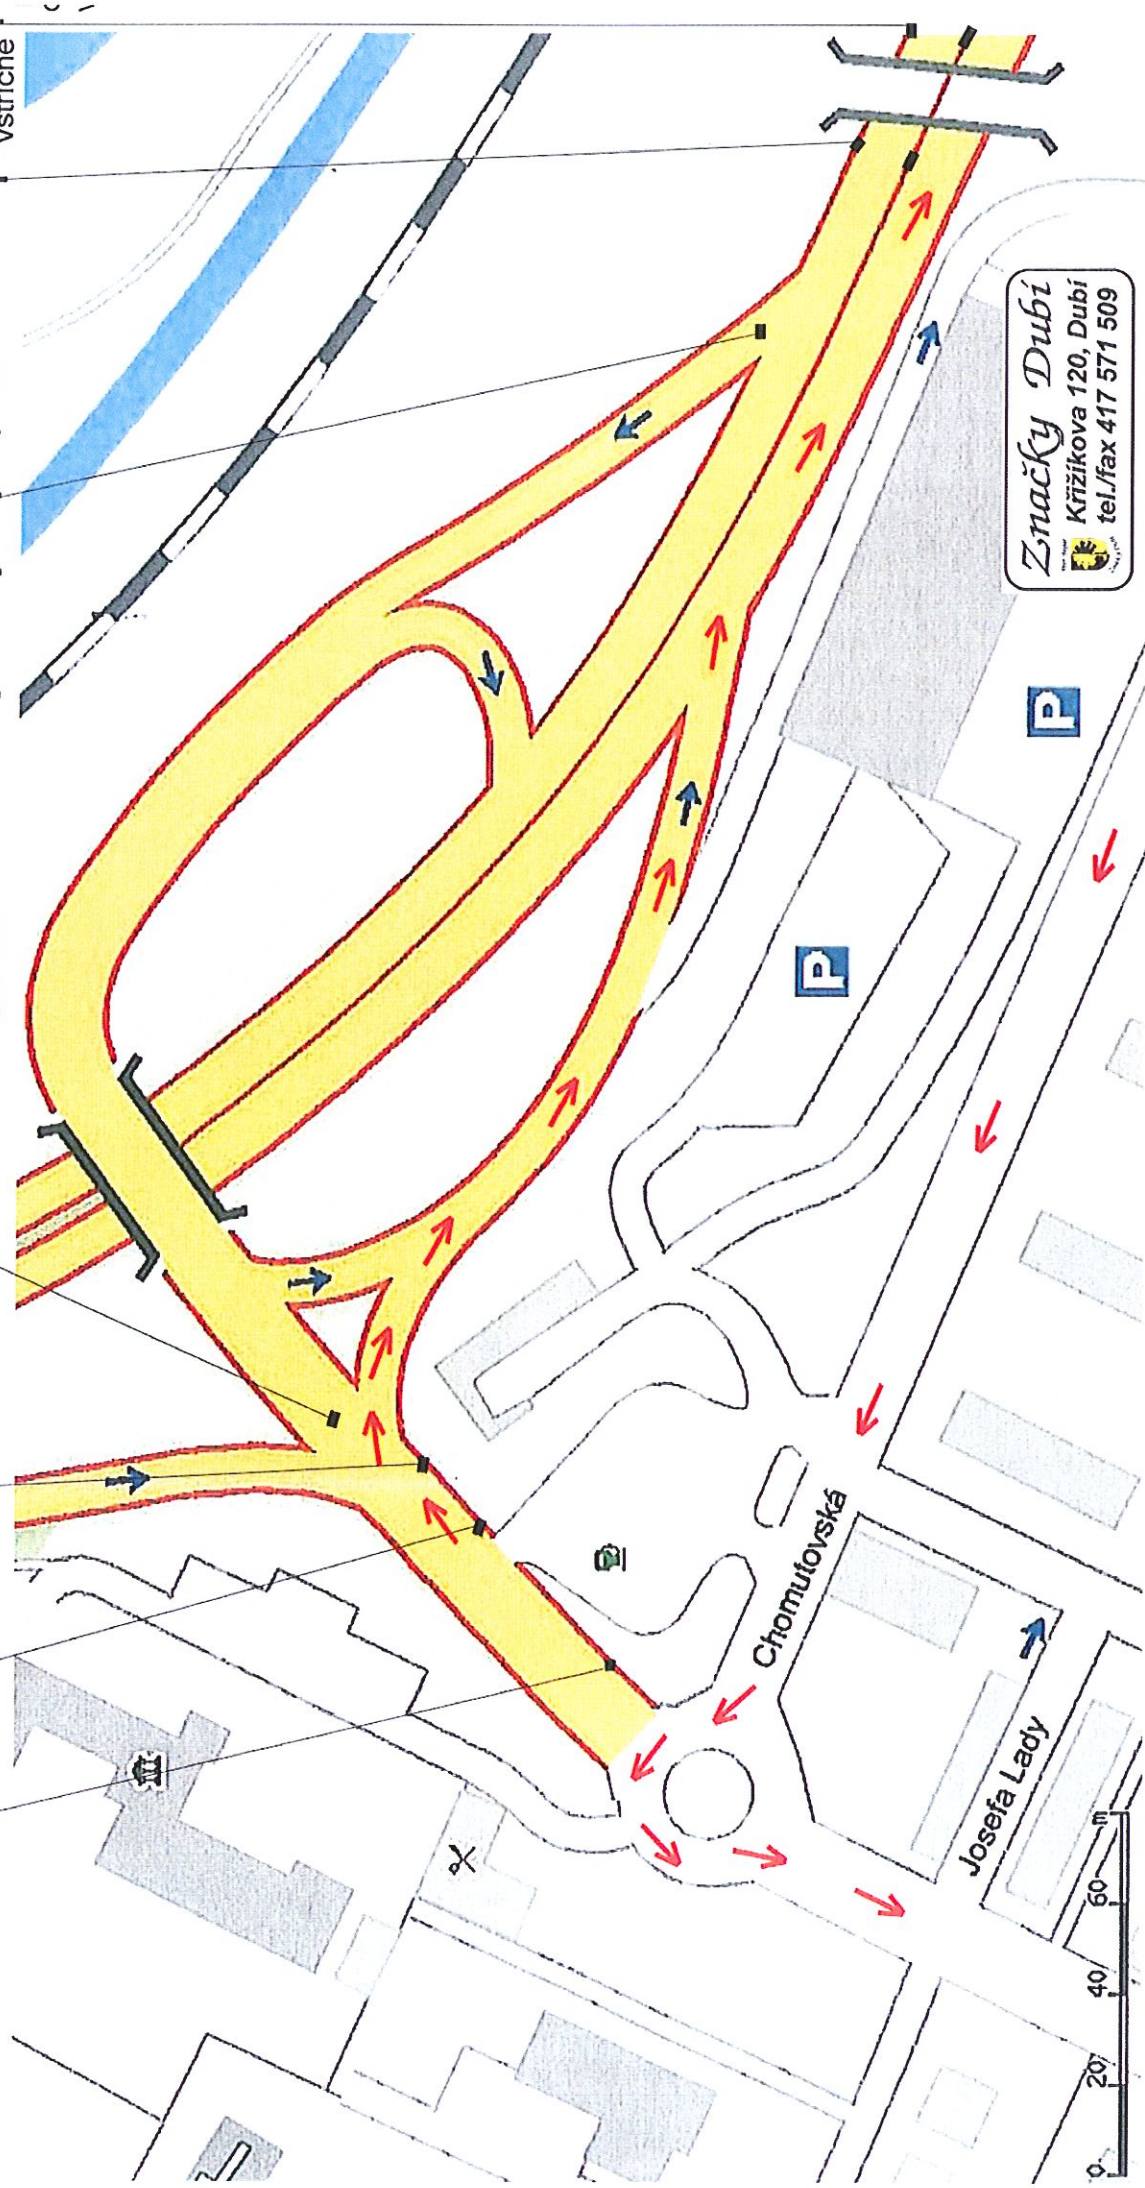


Značky Dubí
Křížíkova 120, Dubí
tel./fax 417 571 509

IP 22
osadit
vstřičně



IS 11a
osadit
vstřičně

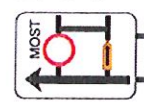

IS 11b osadit
vstřičně



IS 11b
CHOMUTOV
LITVÍNOV



IS 11b
MOST



IS 11b
CHOMUTOV
LITVÍNOV




IS 11b
CHOMUTOV
LITVÍNOV



IS 11b
MOST



Most

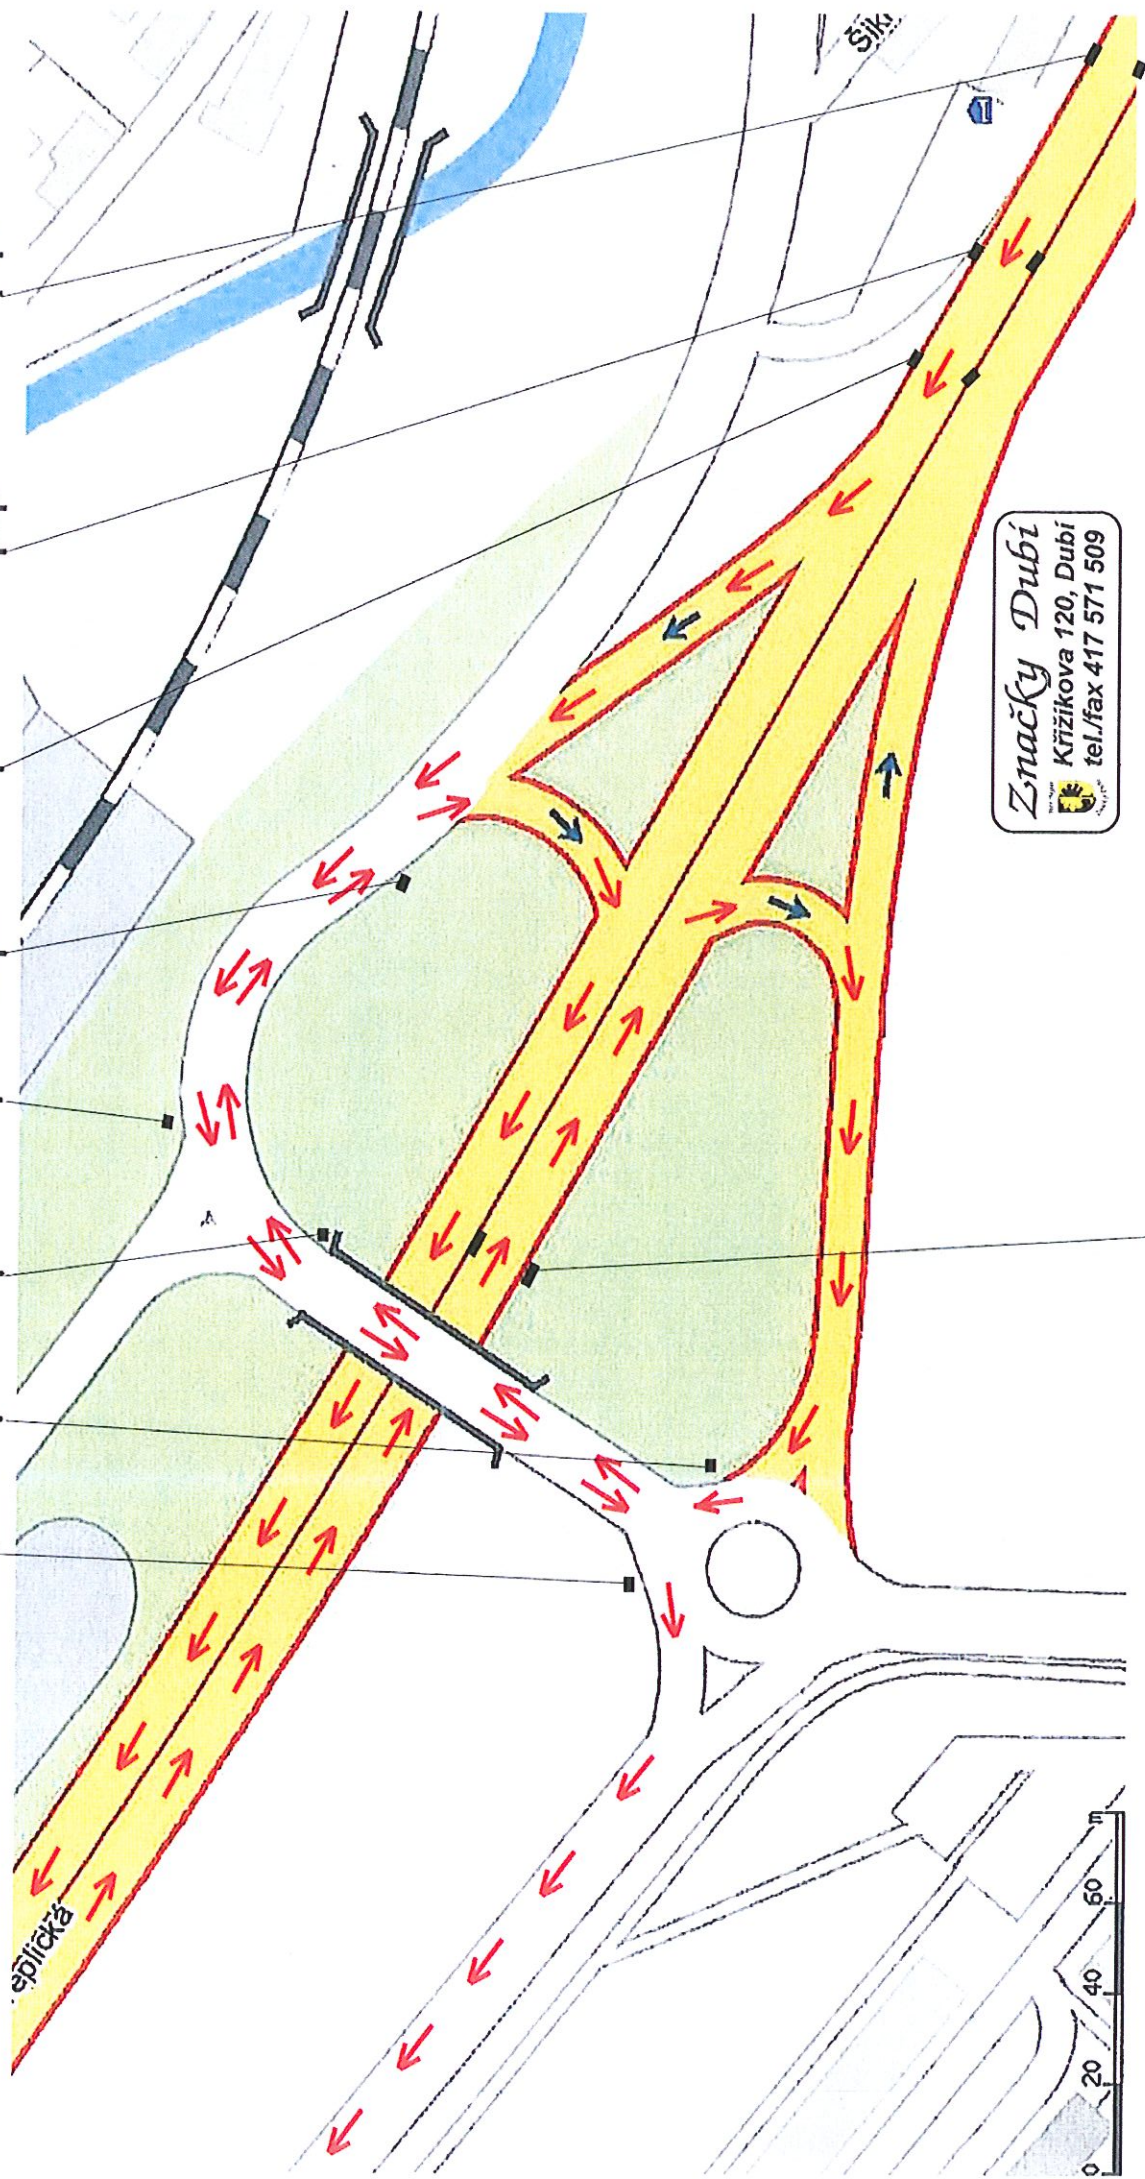

Značky Dubí
Křížkova 120, Dubí
tel./fax 417 571 509

IS 11b
osadit
vstřičně

