
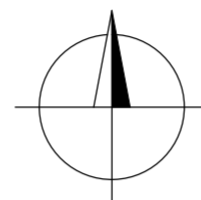


PŘEHLEDNÁ SITUACE


1:25 000

LEGENDA:
 ZÁJMOVÉ ÚZEMÍ

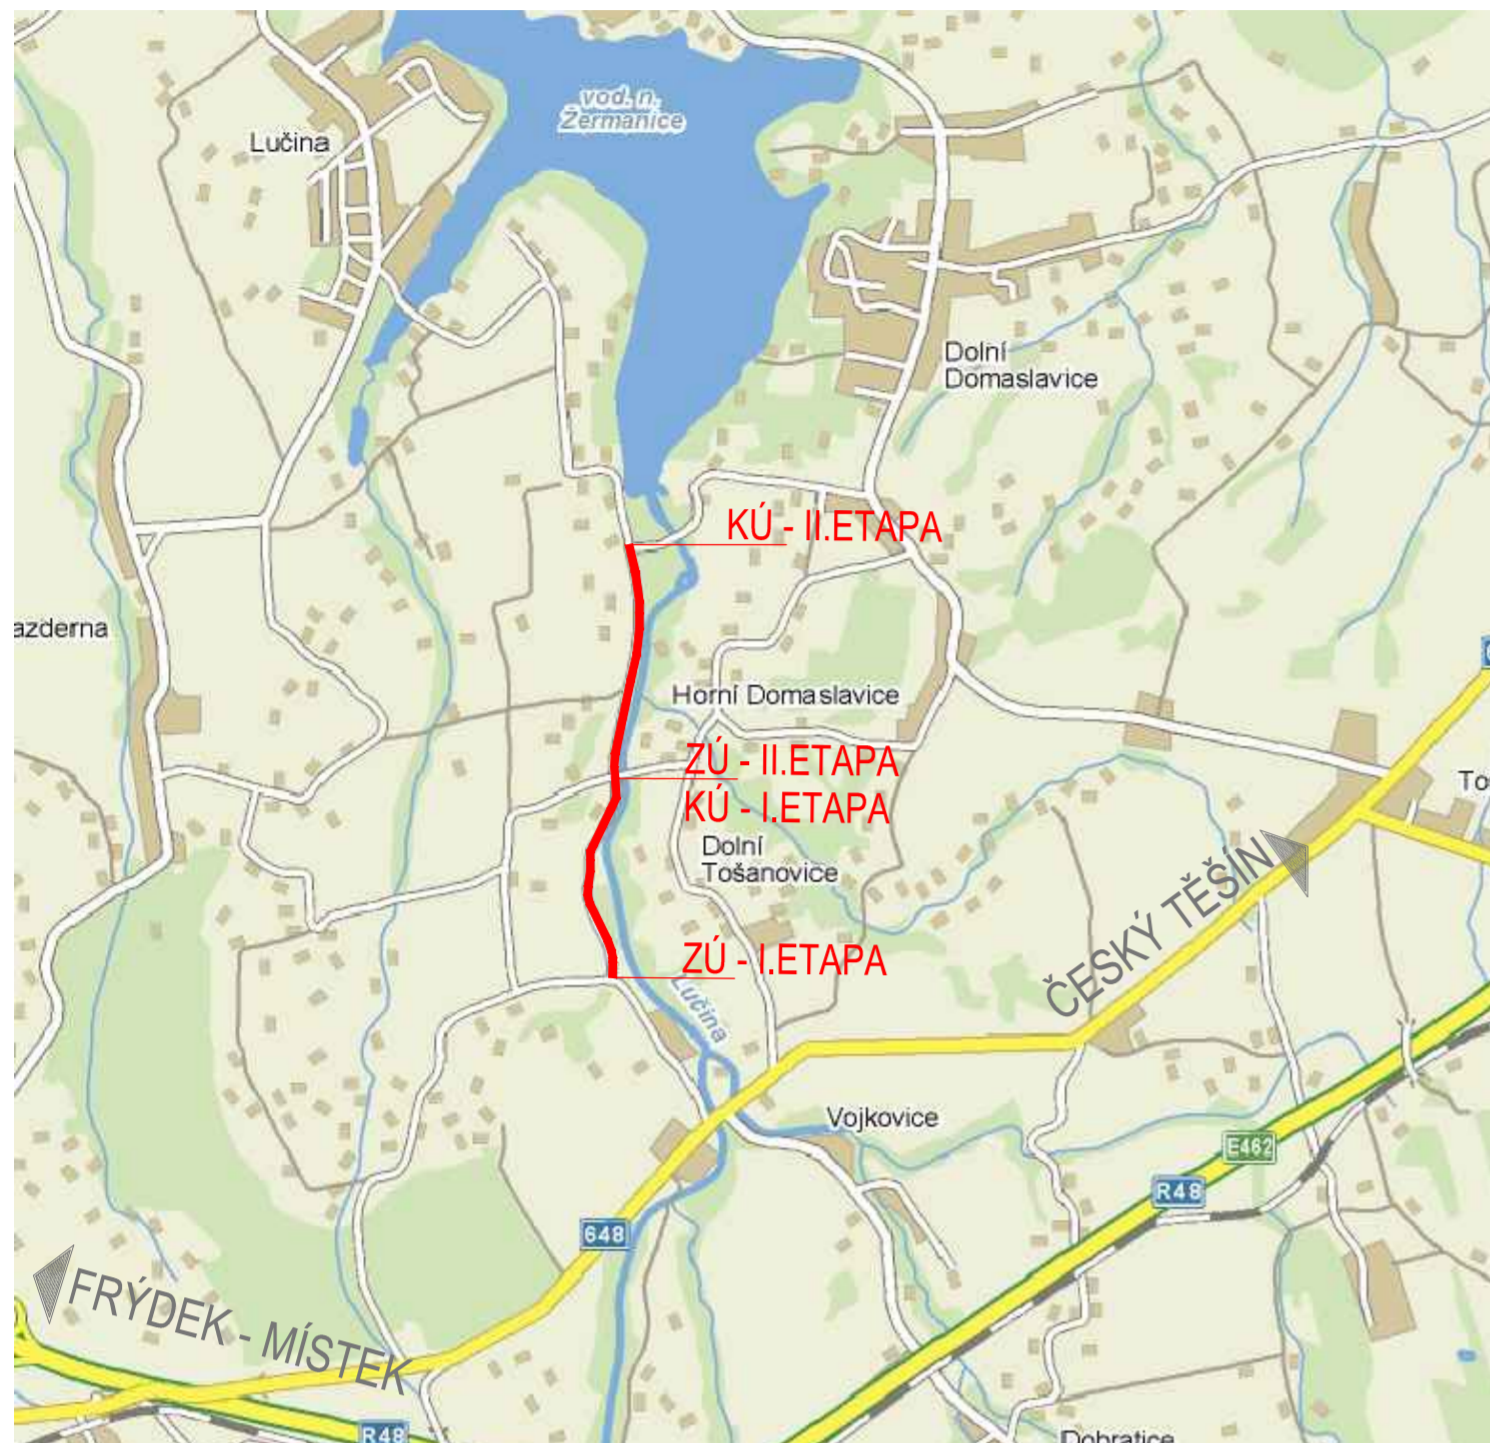

A



SOUŘADNICOVÝ SYSTÉM : JTSK
 VÝŠKOVÝ SYSTÉM : B.p.v.

PROJEKTANT	ING. MARCELA VAVERKOVÁ	
OBJEDNATEL, INVESTOR	OBEC HORNÍ DOMASLAVICE	
NÁZEV AKCE:	OPRAVA VOZOVKY PODÉL VODNÍHO PŘIVADĚČE DO ŽERMANICKÉ PŘEHRADY	DATUM 02.2013
		MÉRÍTKO 1:25000
		STUPEŇ PDPS
NÁZEV OBJEKTU:	SOUHRNNÉ ŘEŠENÍ STAVBY	Č. SOUPRAVY
NÁZEV VÝKRESU:	PŘEHLEDNÁ SITUACE	Č. VÝKRESU 01

PŘEHLEDNÁ SITUACE


1:25 000

LEGENDA:
 ZÁJMOVÉ ÚZEMÍ

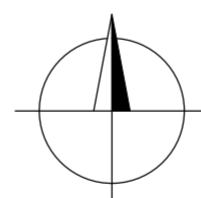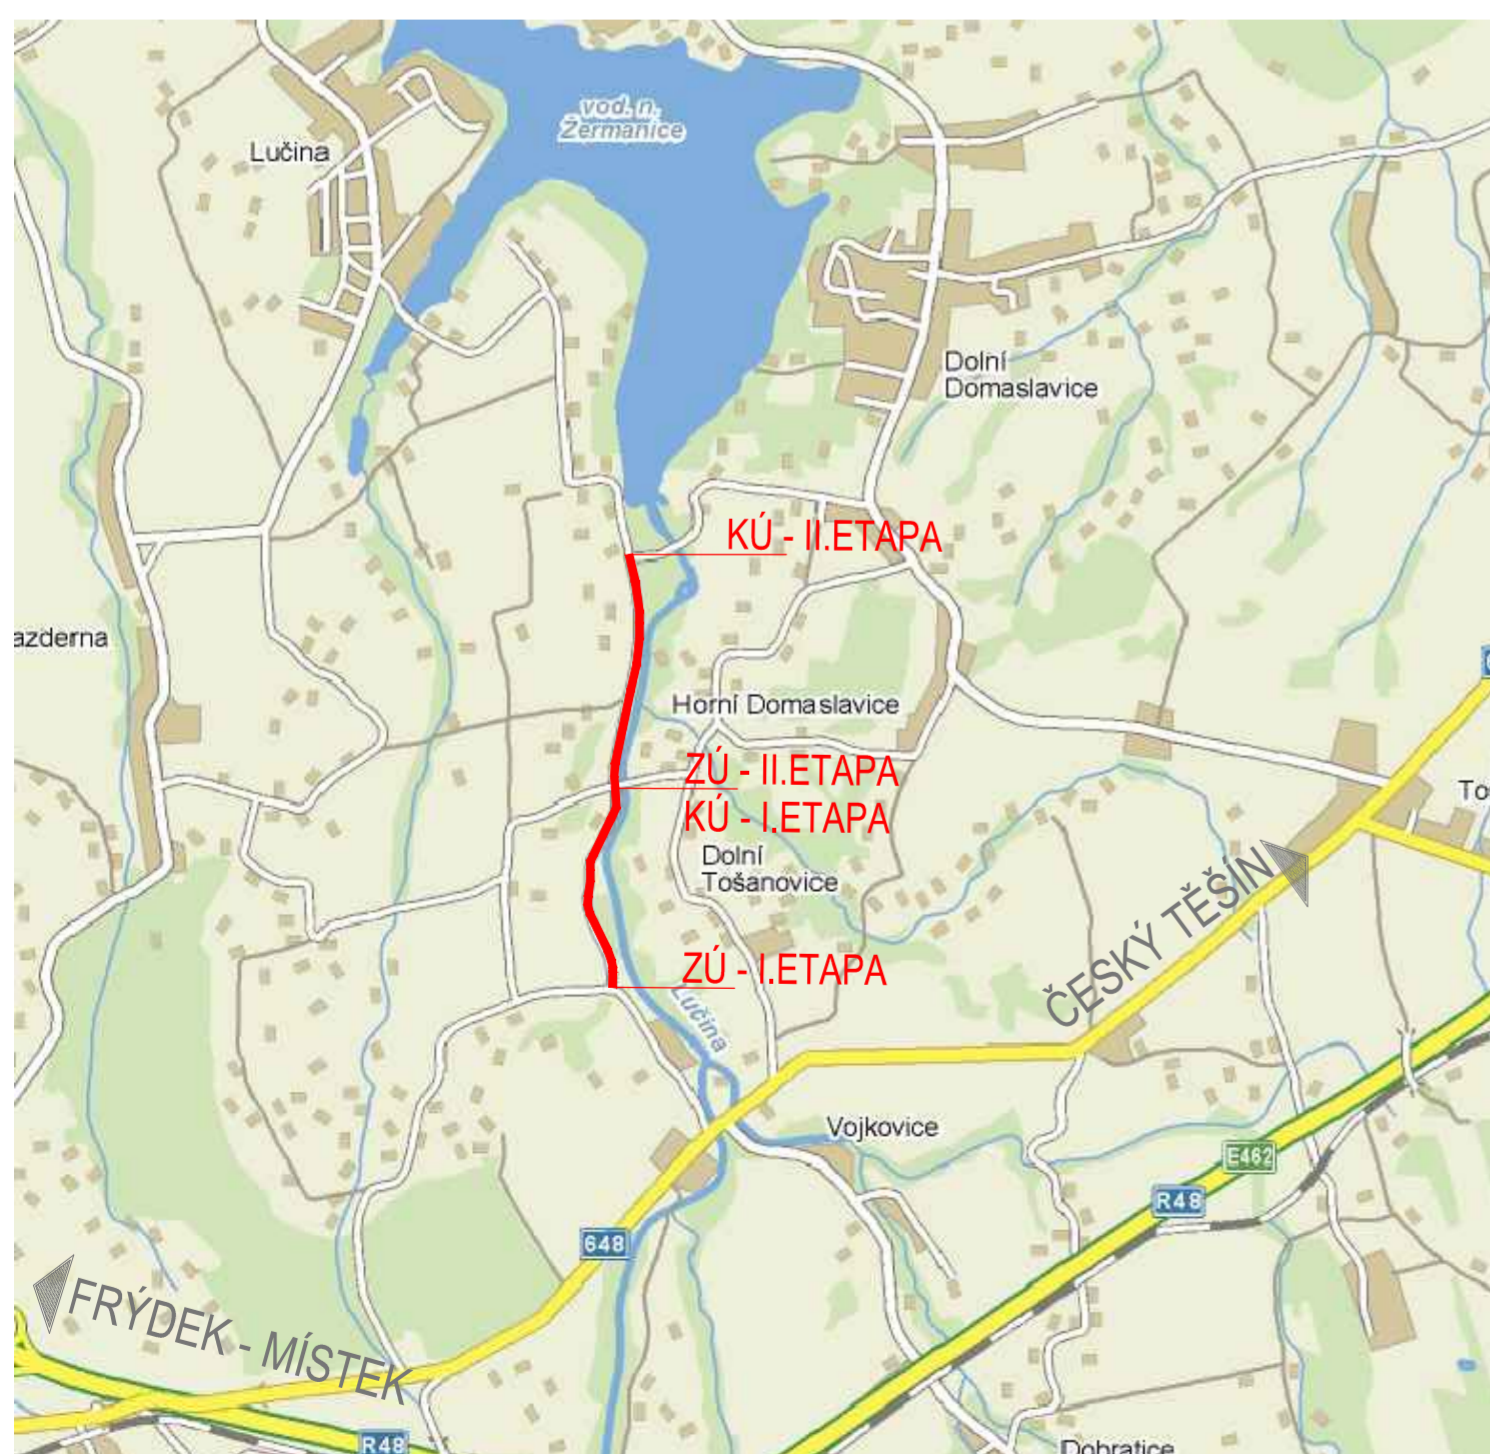

A

SOUŘADNICOVÝ SYSTÉM : JTSK
 VÝŠKOVÝ SYSTÉM : B.p.v.

PROJEKTANT	ING. MARCELA VAVERKOVÁ	
OBJEDNATEL, INVESTOR	OBEC HORNÍ DOMASLAVICE	
NÁZEV AKCE:	OPRAVA VOZOVKY PODÉL VODNÍHO PŘIVADĚČE DO ŽERMANICKÉ PŘEHRADY	DATUM 02.2013
		MÉRÍTKO 1:25000
		STUPEŇ PDPS
NÁZEV OBJEKTU:	SOUHRNNÉ ŘEŠENÍ STAVBY	Č. SOUPRAVY
NÁZEV VÝKRESU:	PŘEHLEDNÁ SITUACE	Č. VÝKRESU 01