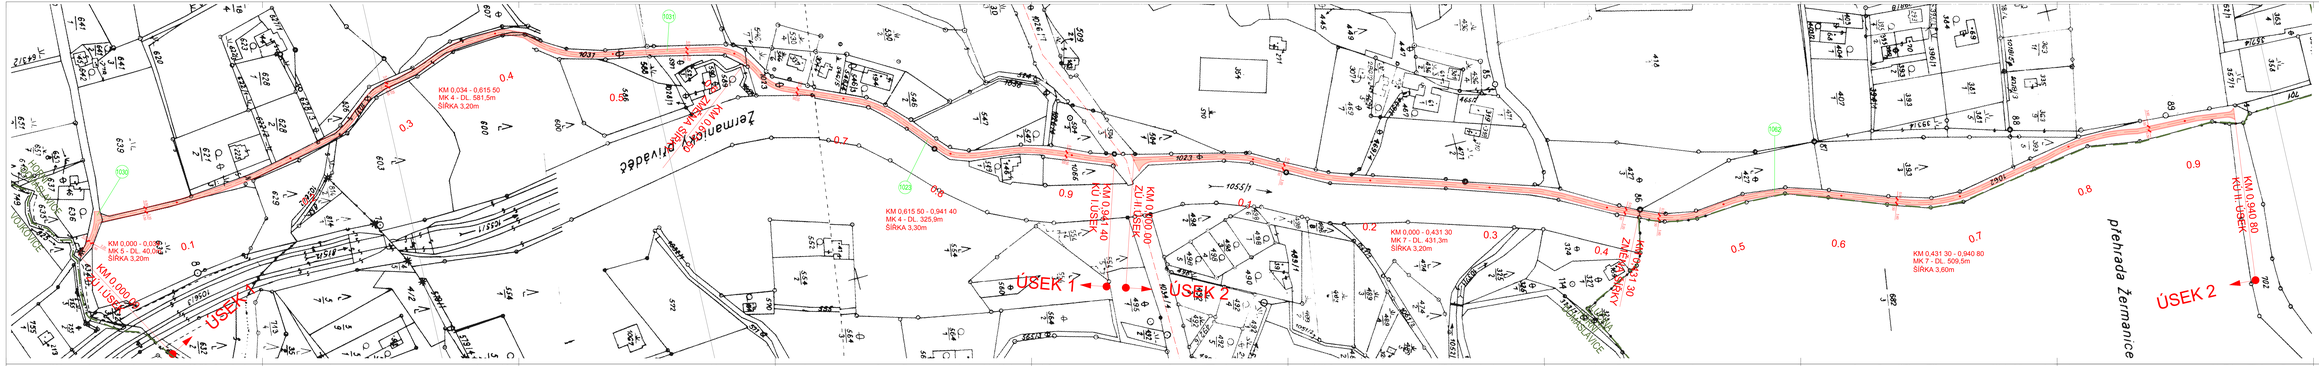

LEGENDA:

VÝZOVKA A KRUNICE

1033 PARCELA DOTČENÁ STAVBOU

HRANICE KATASTRŮ

A

SOUŘADNICOVÝ SYSTÉM: JTSK
VÝŠKOVÝ SYSTÉM: B.p.v.

PROJEKTANT	ING. MARCELA HAVÍNKOVÁ	
OBJEDNATEL, INVESTOR	OBEC HORNÍ DOMBRAVICE	
NÁZEV AKCE:	OPRAVA VÝZOVKY PODÉL VODNÍHO PŘIVADEČE DO ŽERMANICKÉ PŘEHRADY	DATUM: 8/2023 MĚŘÍTKO: 1:500 STUPEŇ: DSP Č. SOUPISKY:
NÁZEV OBJEKTU:	SOUHRNNÉ ŘEŠENÍ STAVBY	
NÁZEV VÝKRESU:	SITUACE STAVBY V KATASTRÁLNÍ MAPĚ	Č. VÝKRESU: 02

LEGENDA:

VÝZOVKA A KRUNICE

1033 PARCELA DOTČENÁ STAVBOU

HRANICE KATASTRŮ

A

SOUŘADNICOVÝ SYSTÉM: JTSK
VÝŠKOVÝ SYSTÉM: B.p.v.

PROJEKTANT	ING. MARCELA HAVÍNKOVÁ	
OBJEDNATEL, INVESTOR	OBEC HORNÍ DOMBRAVICE	
NÁZEV AKCE:	OPRAVA VÝZOVKY PODÉL VODNÍHO PŘIVADEČE DO ŽERMANICKÉ PŘEHRADY	DATUM: 8/2023 MĚŘÍTKO: 1:500 STUPEŇ: DSP Č. SOUPISKY:
NÁZEV OBJEKTU:	SOUHRNNÉ ŘEŠENÍ STAVBY	
NÁZEV VÝKRESU:	SITUACE STAVBY V KATASTRÁLNÍ MAPĚ	Č. VÝKRESU: 02