



VZOROVÝ PŘÍČNÝ ŘEZ MÍSTNÍ KOMUNIKACE

NEZP. KRAJ. JÍZDNÍ PRUH NEZP. KRAJ.

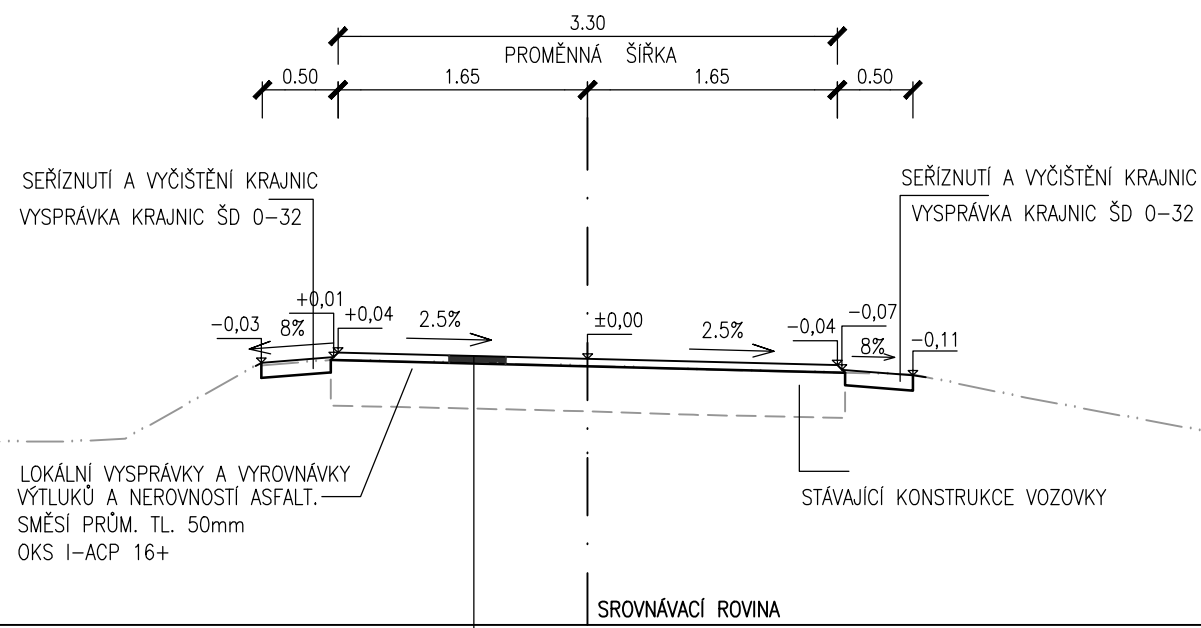

KONSTRUKCE VOZOVKY

ASFALTOVÝ BETON STŘEDNĚZRNNÝ ABS II-ACO 11	ČSN EN 13108-1	50 mm
SPOJOVACÍ POSTŘÍK EMULZNÍ 0,3kg/m ² PS, EK	ČSN 73 6129	
CELKEM		50 mm

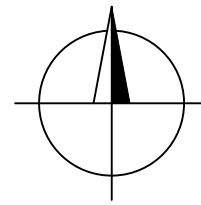


B

SOUŘADNICOVÝ SYSTÉM : JTSK
VÝŠKOVÝ SYSTÉM : B.p.v.

PROJEKTANT	ING. MARCELA VAVERKOVÁ	
OBJEDNATEL, INVESTOR	OBEC HORNÍ DOMASLAVICE	
NÁZEV AKCE:	OPRAVA VOZOVKY PODÉL VODNÍHO PŘIVADĚČE DO ŽERMANICKÉ PŘEHRADY	DATUM 02.2013
		MĚŘÍTKO 1:50
		STUPEŇ PDPS
NÁZEV OBJEKTU:	STAVEBNÍ ČÁST	Č. SOUPRAVY
NÁZEV VÝKRESU:	VZOROVÝ PŘÍČNÝ ŘEZ	Č. VÝKRESU 02


VZOROVÝ PŘÍČNÝ ŘEZ MÍSTNÍ KOMUNIKACE

NEZP. KRAJ. JÍZDNÍ PRUH NEZP. KRAJ.

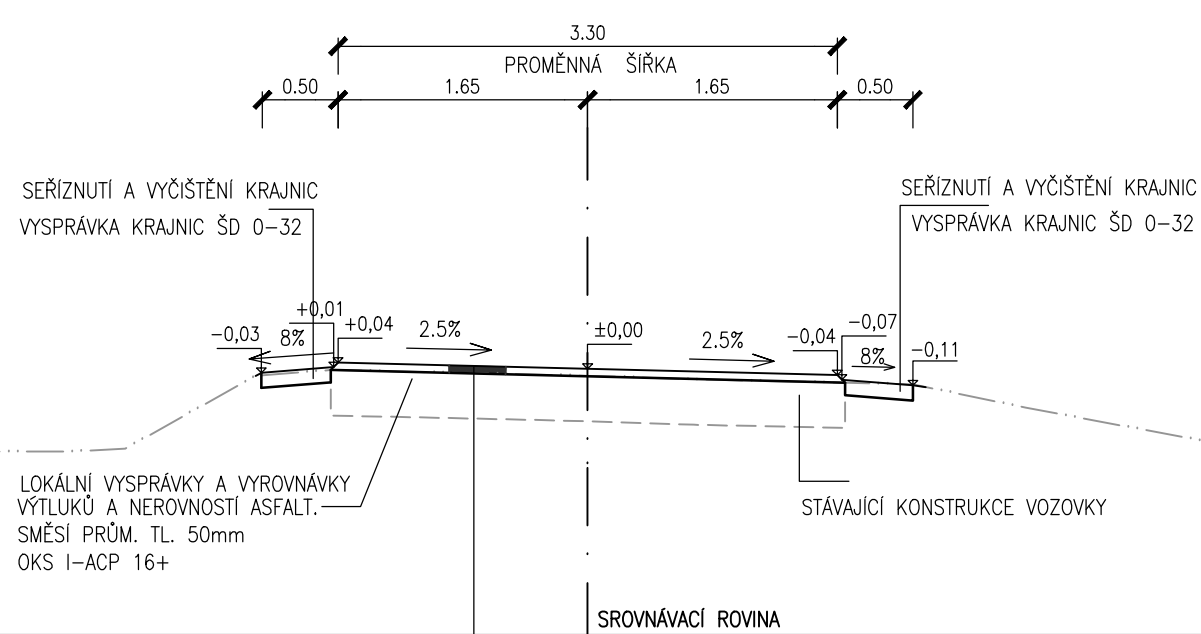

KONSTRUKCE VOZOVKY

ASFALTOVÝ BETON STŘEDNĚZRNNÝ ABS II-ACO 11	ČSN EN 13108-1	50 mm
SPOJOVACÍ POSTŘÍK EMULZNÍ 0,3kg/m ² PS, EK	ČSN 73 6129	
CELKEM		50 mm

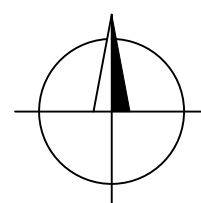

B

SOUŘADNICOVÝ SYSTÉM : JTSK
VÝŠKOVÝ SYSTÉM : B.p.v.

PROJEKTANT	ING. MARCELA VAVERKOVÁ	
OBJEDNATEL, INVESTOR	OBEC HORNÍ DOMASLAVICE	
NÁZEV AKCE:	OPRAVA VOZOVKY PODÉL VODNÍHO PŘIVADĚČE DO ŽERMANICKÉ PŘEHRADY	DATUM 02.2013
		MĚŘÍTKO 1:50
		STUPEŇ PDPS
NÁZEV OBJEKTU:	STAVEBNÍ ČÁST	Č. SOUPRAVY
NÁZEV VÝKRESU:	VZOROVÝ PŘÍČNÝ ŘEZ	Č. VÝKRESU 02