


ULOŽENÍ VODOVODNÍHO POTRUBÍ Z TVÁRNÉ LITINY V ZEMI

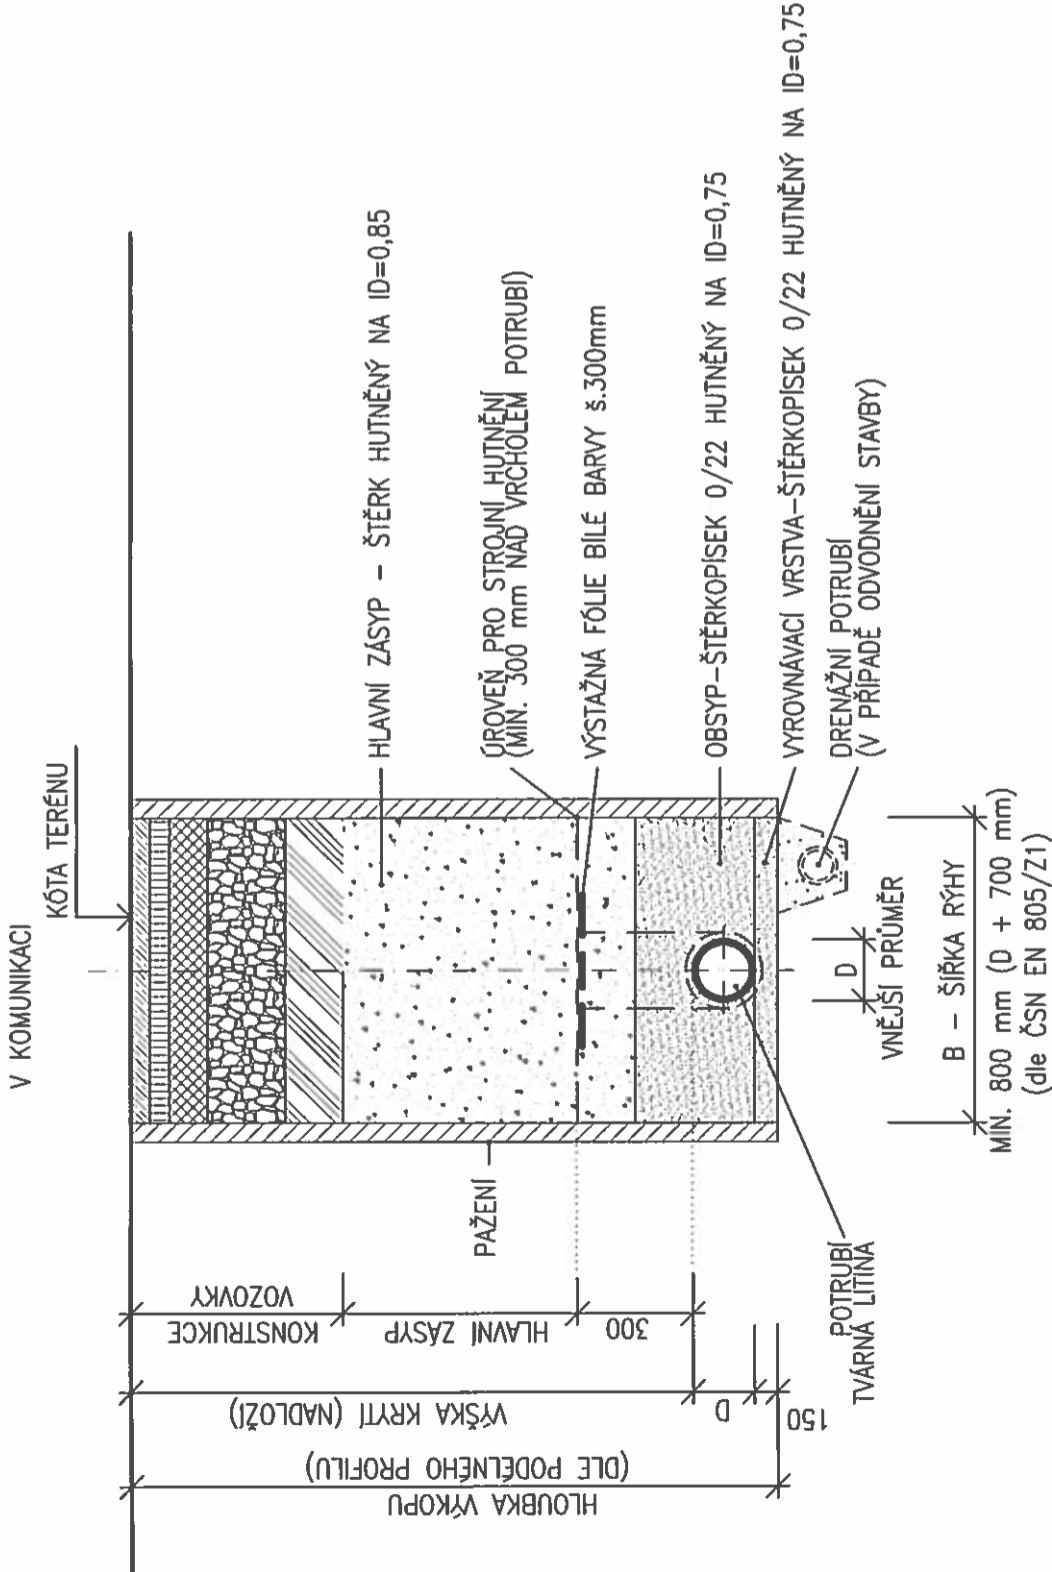


POZNÁMKY:

VŠECHNY VÝKOPY HLUBŠÍ NEŽ 1,2m BUDU ŘÁDNĚ PAŽENY NEBO SVAHOVÁNY !!!

SOUVISEJÍCÍ DOKUMENTY:

- TECHNICKÁ ZPRÁVA HP4-6-96366
- SITUACE VODOVODU HP4-2-92386
- PODÉLNÉ PROFILY VODOVODU HP4-4-92470
- VZOROVÉ ULOŽENÍ PE POTRUBÍ HP4-3-33887
- KLADÉČSKÉ SCHÉMA-VODOVOD HP4-2-92388
- KLADÉČSKÉ SCHÉMA-PŘELOŽKA VODOVODU HP4-3-33889
- ŘEZY ULOŽENÍ INŽENÝRSKÝCH SÍTÍ HP4-2-92389

ULOŽENÍ VODOVODNÍ POTRUBÍ Z TVÁRNÉ LITINY V CHRÁNIČCE

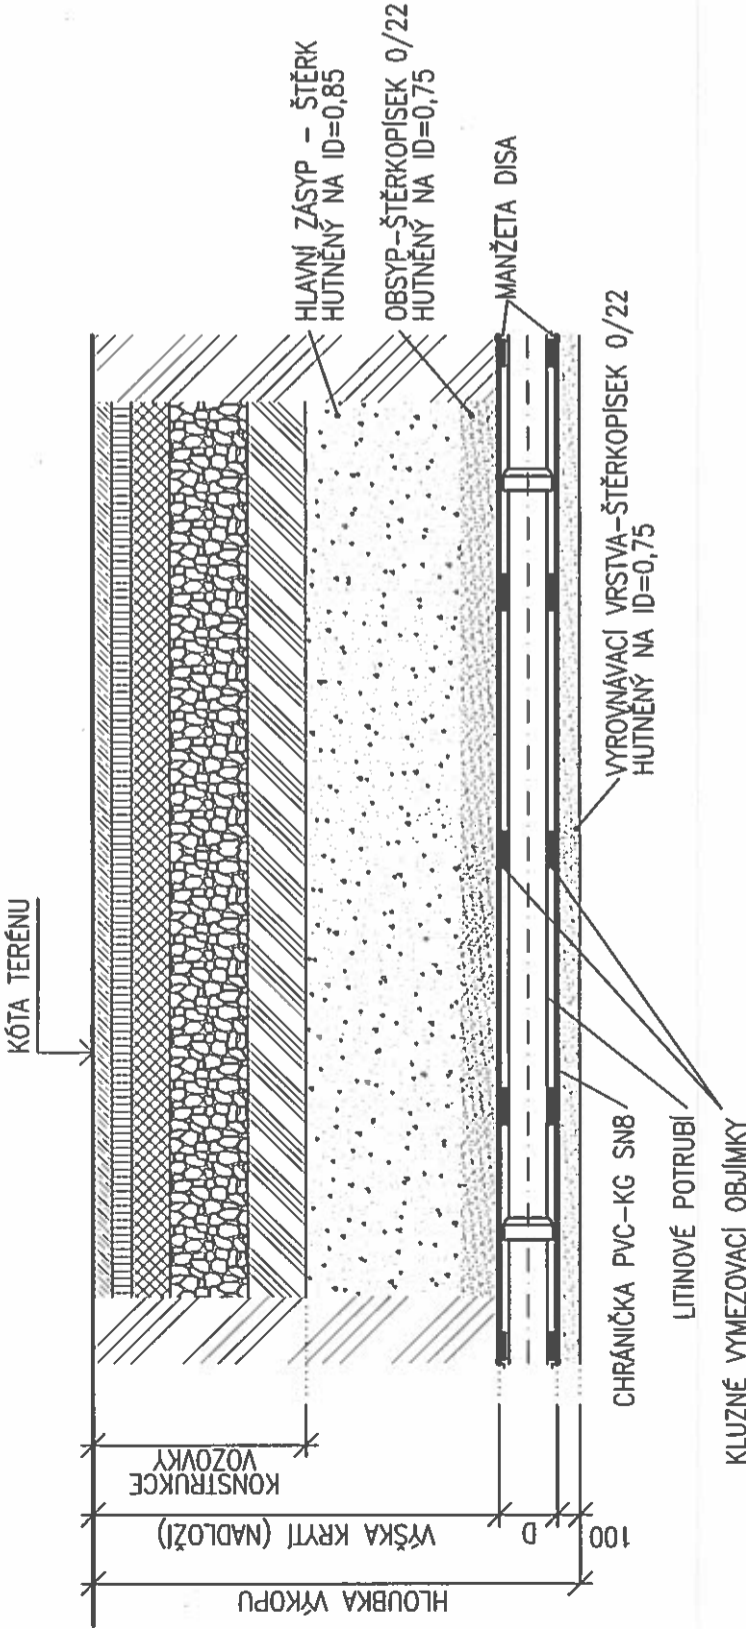

\*DOKUMENTACE JE DUŠEVNÍM MAJETKEM FIRMY HUTNÍ PROJEKT Frýdek-Místek a.s. A NESMÍ BÝT POUŽITA BEZ JEJÍHO VĚDOMÍ.\*

a)					
OZN.	ZMĚNA		DATUM	PROVEDL	KONTROLA
VYRACOVAL	ING. MIROSLAV KÁLAL				
PROJEKTANT	ING. MIROSLAV KÁLAL				
SCHVÁLIL	ING. PŘEMYSL ŠIMEK a. J. a. J. a. J.				
KONTRLOVAL	PAVEL DVOŘÁK				
INVESTOR	Obec Stonava				
MÍSTO STAVBY	STONAVA				
STAVBA	VÝSTAVBA INŽ.SÍTÍ STONAVA - NOVÝ SVĚT - 1.ETAPA - AKTUALIZACE DPS <b>DOKUMENTACE OBJEKTŮ</b> <b>SO 102 VODOVOD</b>				
Č. ZAK.	10669-003-000				
ARCHIVNÍ ČÍSLO	HP4-3-33888				
LISTŮ	POČET A4 2				
MĚŘÍTKO	POŘADOVÉ Č.				
1:20	05				
VZOROVÉ ULOŽENÍ POTRUBÍ Z TVÁRNÉ LITINY					