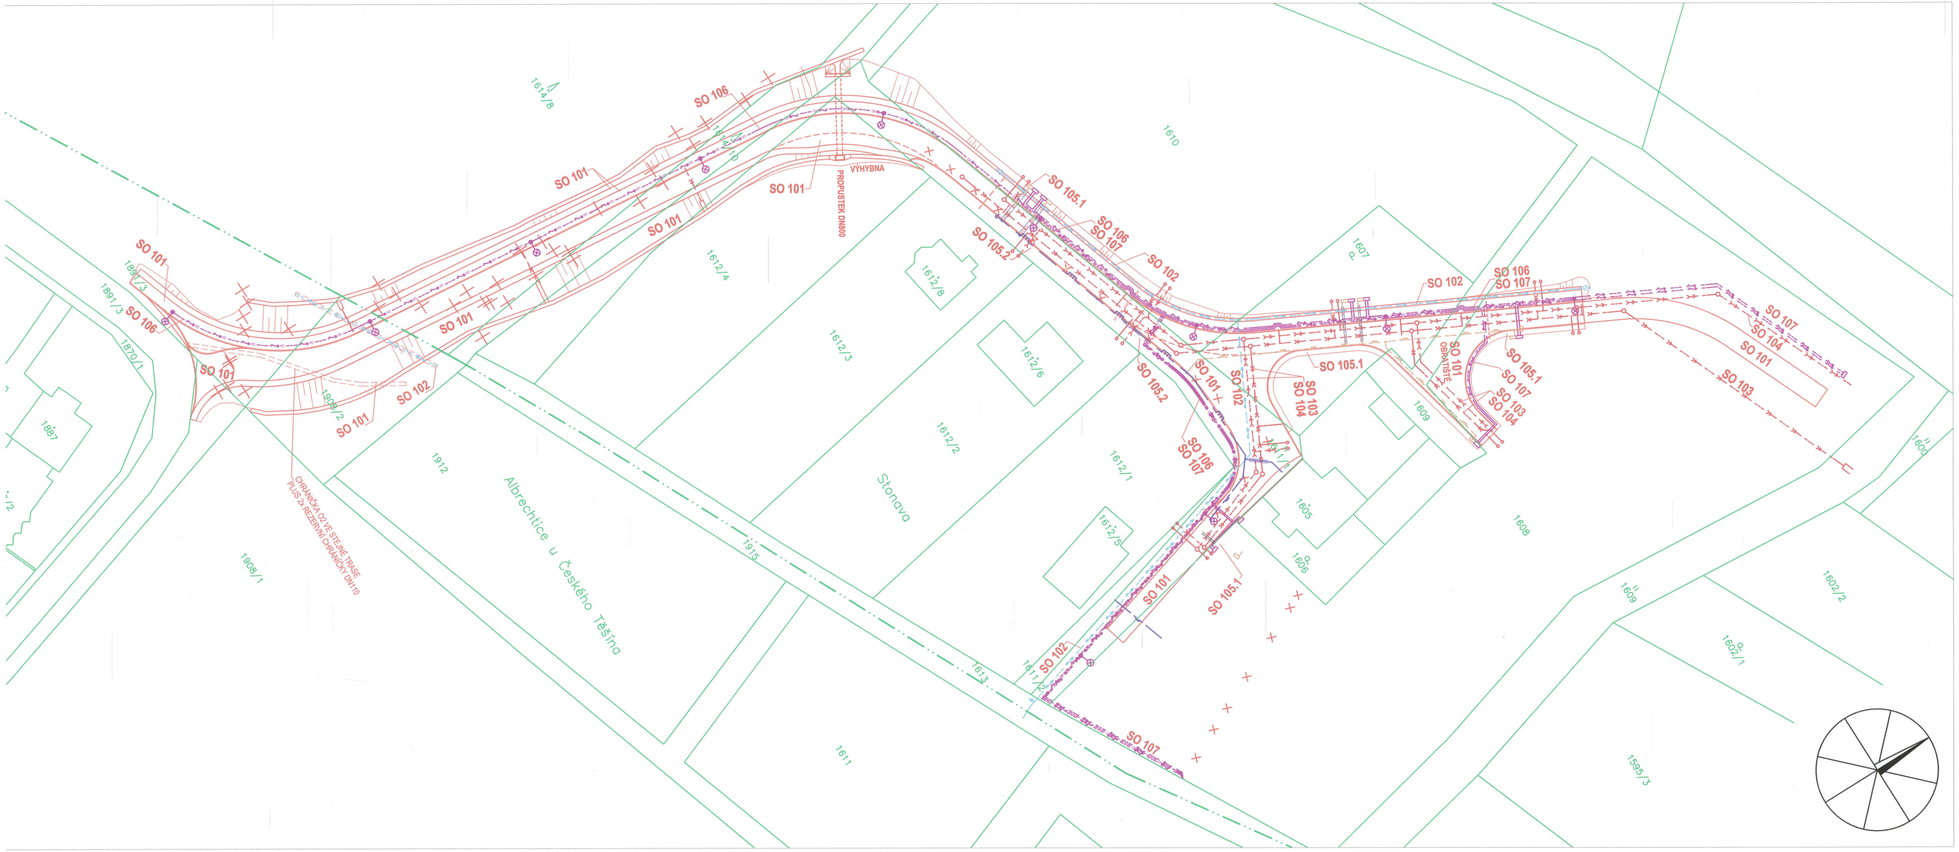

LEGENDA

NÁVRH

- OBJEKTY NOVÉ
- KÁCENÍ STROMŮ
- 2164 KATASTRÁLNÍ MAPA
- VODOVOD
- PŘELOŽKA VODOVODU
- KANALIZACE DEŠŤOVÁ
- KANALIZACE ODPADNÍ
- STL PLYNOVOD
- PŘELOŽKA PLYNU
- VO ELEKTRO VO
- ELEKTRO NN
- HRANICE KATASTRÁLNÍCH ÚZEMÍ
- RUŠENÉ SÍTĚ

STAVEBNÍ OBJEKTY

SO 101 KOMUNIKACE
SO 102 VODOVOD
SO 103 DEŠŤOVÁ KANALIZACE
SO 104 SPLAŠKOVÁ KANALIZACE
SO 105 PLYNOVOD
SO 105.1 STL PLYNOVOD
SO 105.2 PŘELOŽKA PLYNOVODU
SO 106 VEŘEJNÉ OSVĚTLENÍ
SO 107 ELEKTRO ROZVODY

"DOKUMENTACE JE DUŠEVNÍM MAJETKEM FIRMY HUTNÍ PROJEKT Frýdek-Místek a.s. A NESMÍ BÝT POUŽITA BEZ JEJÍHO VĚDOMÍ."

a)				
OZN.	ZMĚNA	DATUM	PROVEDL	KONTROLA

VYPRACOVAL	ING.ARCH. ROSTISLAV ČAJÁNEK
PROJEKTANT	ING.ARCH. ROSTISLAV ČAJÁNEK
SCHVÁLIL	ING. MIROSLAV KÁLAL
KONTROLOVAL	ING. PETR MIČULKA
INVESTOR	Obec Stonava
MÍSTO STAVBY	STONAVA
STAVBA	VÝSTAVBA INŽ.SÍTÍ STONAVA - NOVÝ SVĚT - 1.ETAPA - AKTUALIZACE DPS

SITUAČNÍ VÝKRESY

KATASTRÁLNÍ SITUAČNÍ VÝKRES

HUTNÍ PROJEKT FRÝDEK - MÍSTEK
HUTNÍ PROJEKT Frýdek-Místek a.s.

DATUM	03/2017
ÚČEL	PROVÁDĚNÍ STAVBY
Č. ZAK.	10669-003-000
ARCHIVNÍ ČÍSLO	HP4-4-92499
LISTŮ	POČET A4 4
MĚŘÍTKO	POŘADOVÉ Č.
1:500	C.3