VZ2 - PROPUSTEK - km 0,116 30

PODÉLNÝ ŘEZ

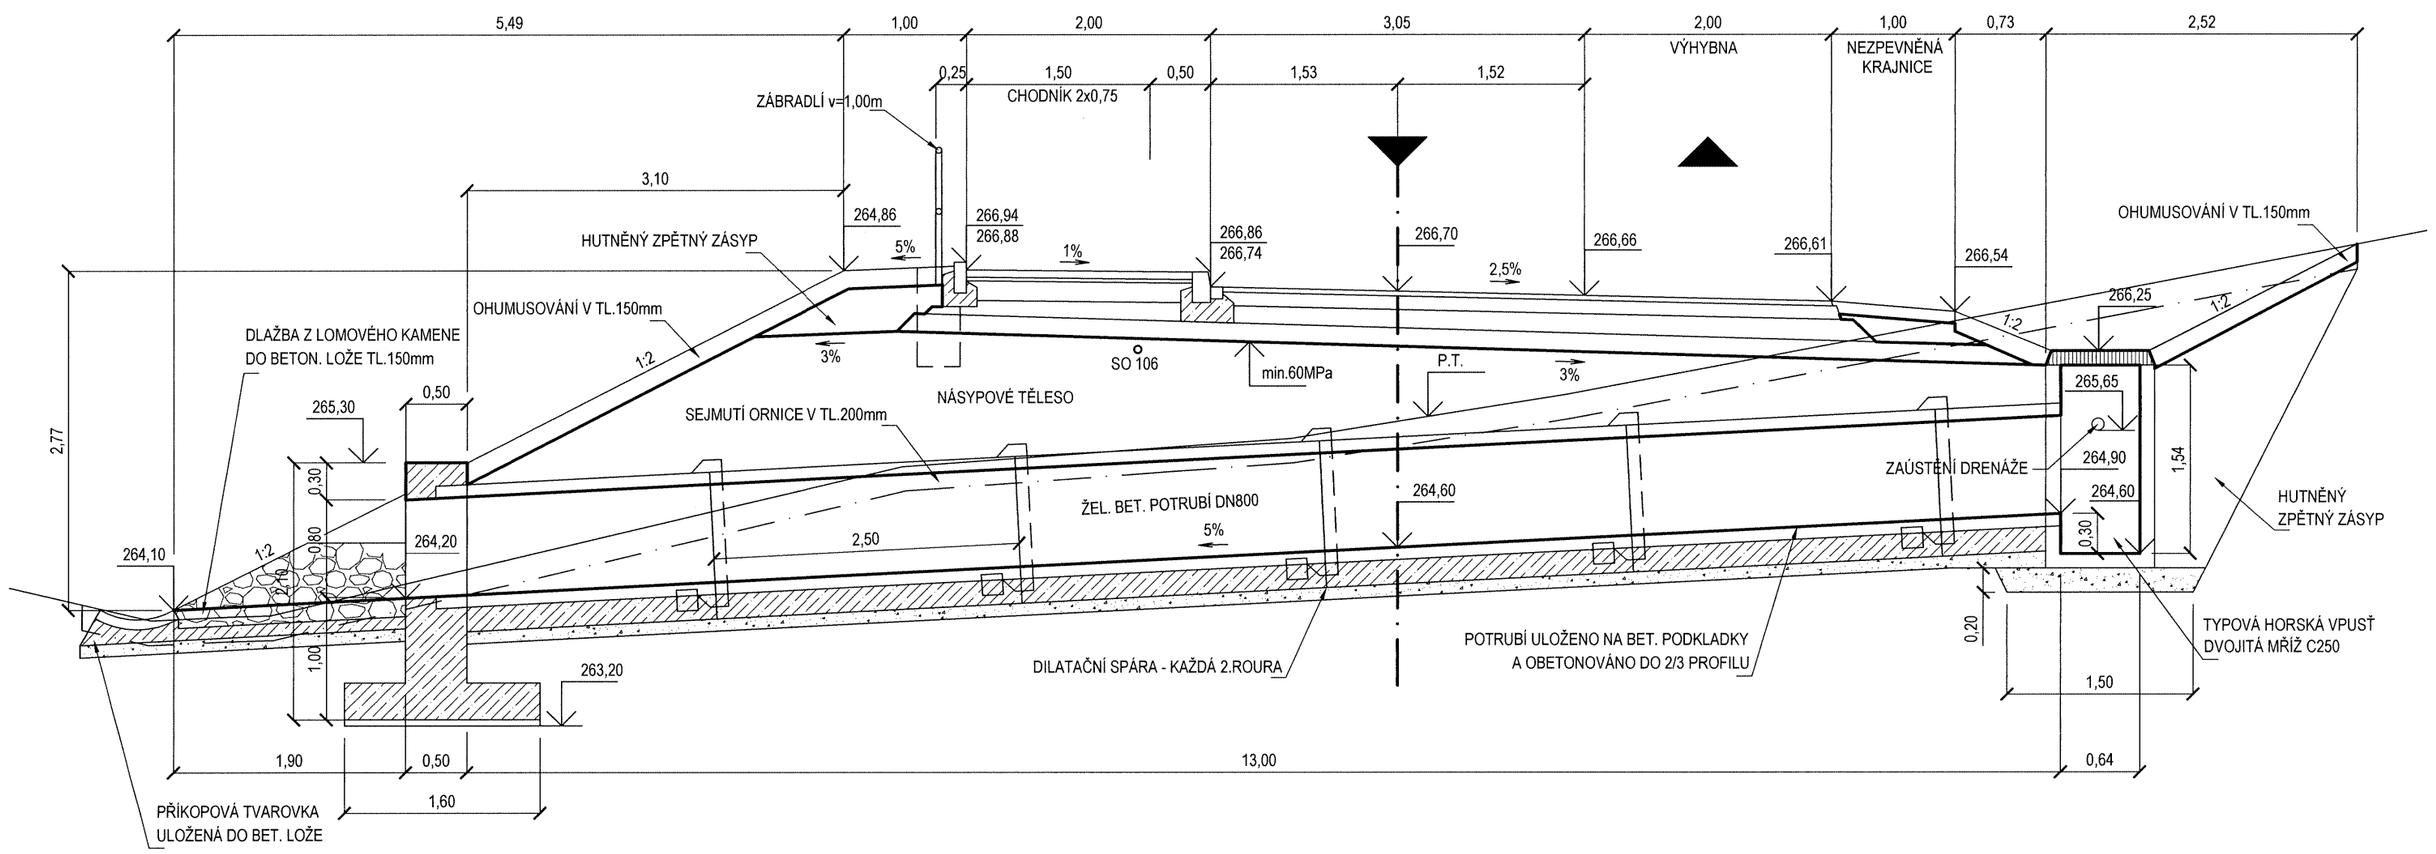

PŮDORYS

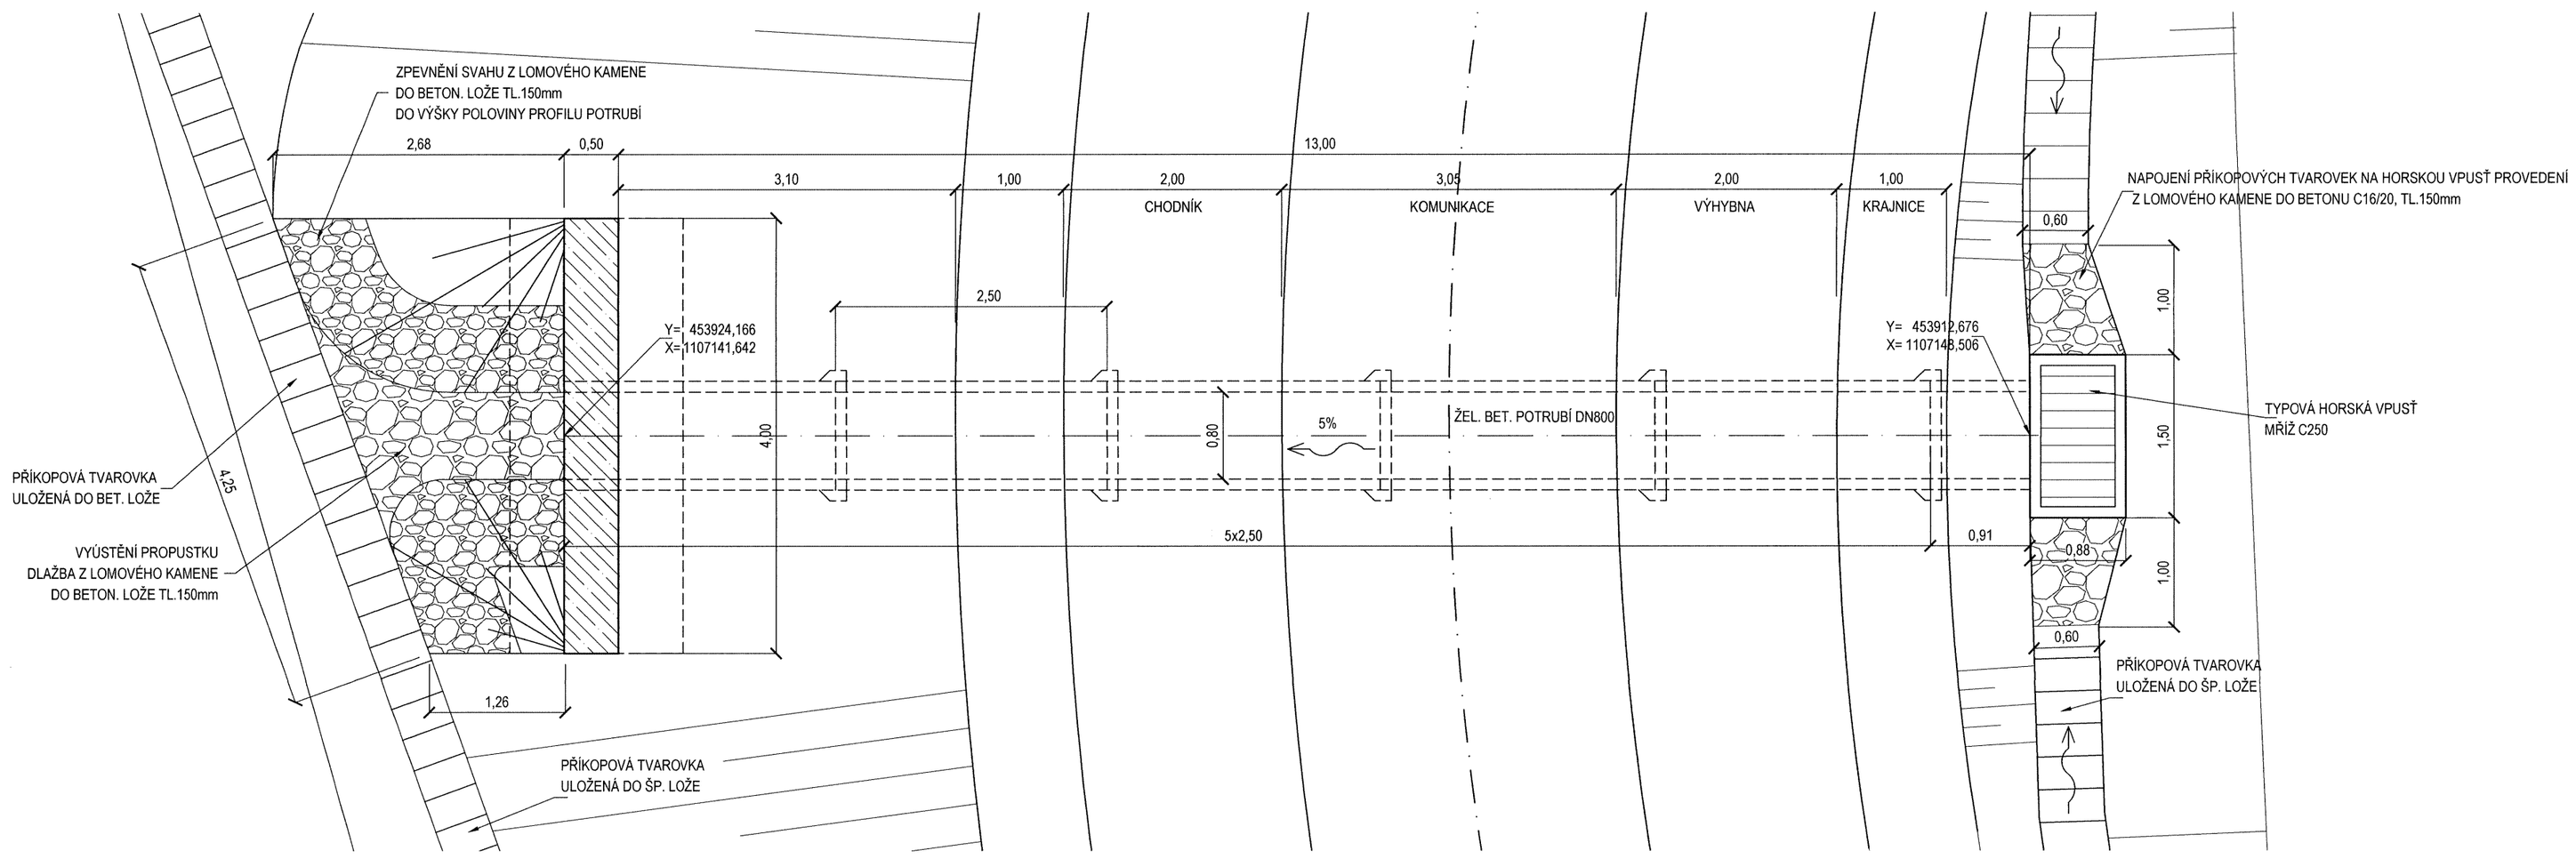

PŘÍČNÝ ŘEZ V OSE KOMUNIKACE

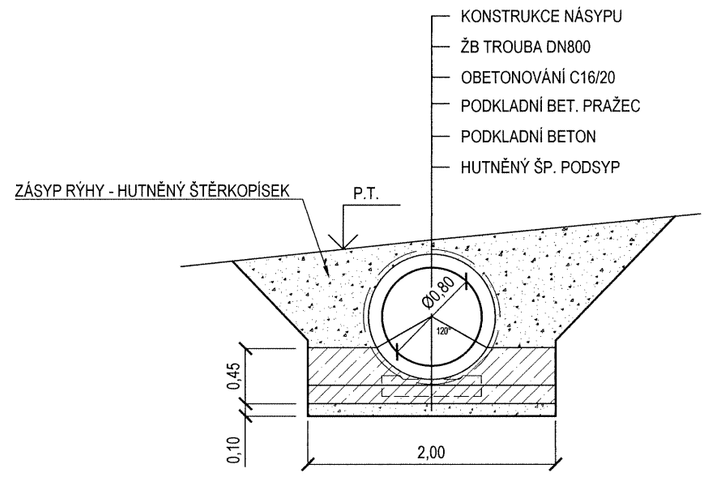

VÝKRES TVARU ČELA PROPUSTKU

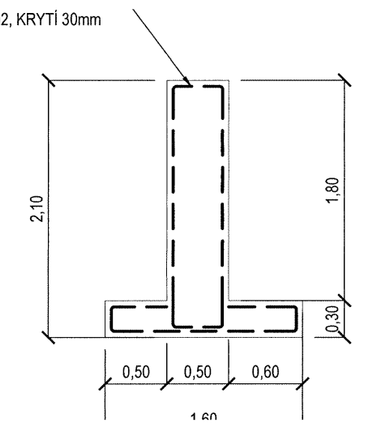

POHLED NA VÝTOKOVOU ČÁST

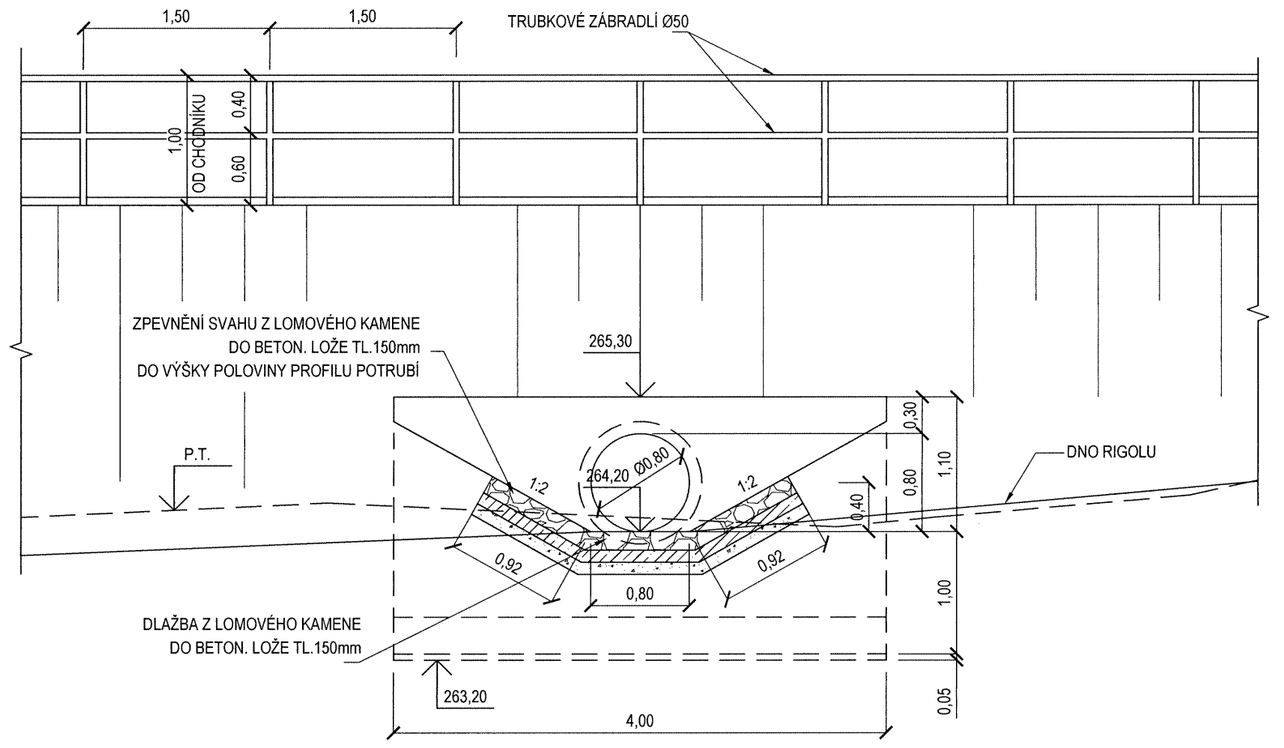

"DOKUMENTACE JE DUŠEVNÍM MAJETKEM FIRMY HUTNÍ PROJEKT Frýdek-Místek a.s. A NESMÍ BÝT POUŽITA BEZ JEJÍHO VĚDOMÍ."

a)				
OZN.	ZMĚNA	DATUM	PROVEDL	KONTROLA

VYPRACOVAL	ING. PETR MIČULKA	HUTNÍ PROJEKT FRÝDEK-MÍSTEK	
PROJEKTANT	ING. PETR MIČULKA	HUTNÍ PROJEKT Frýdek-Místek a.s.	
SCHVÁLIL	ING. PETR MIČULKA	**DATUM**	03/2017
KONTROLOVAL	ING. ROMANA MATÚŠKOVÁ	**ÚČEL**	PROVÁDĚNÍ STAVBY
INVESTOR	Obec Stonava	**Č. ZAK.**	10669-003-000
MÍSTO STAVBY	STONAVA	**ARCHIVNÍ ČÍSLO**	HP4-2-92399
STAVBA	VÝSTAVBA INŽ.SÍTÍ STONAVA - NOVÝ SVĚT - 1.ETAPA - AKTUALIZACE DPS	**LISTŮ**	**POČET A4** 4
	DOKUMENTACE OBJEKTŮ SO 101 KOMUNIKACE	**MĚŘÍTKO**	**POŘADOVÉ Č.**
	PROPUSTEK	1:100	**08**