KLADEČSKÉ SCHÉMA VODOVODU

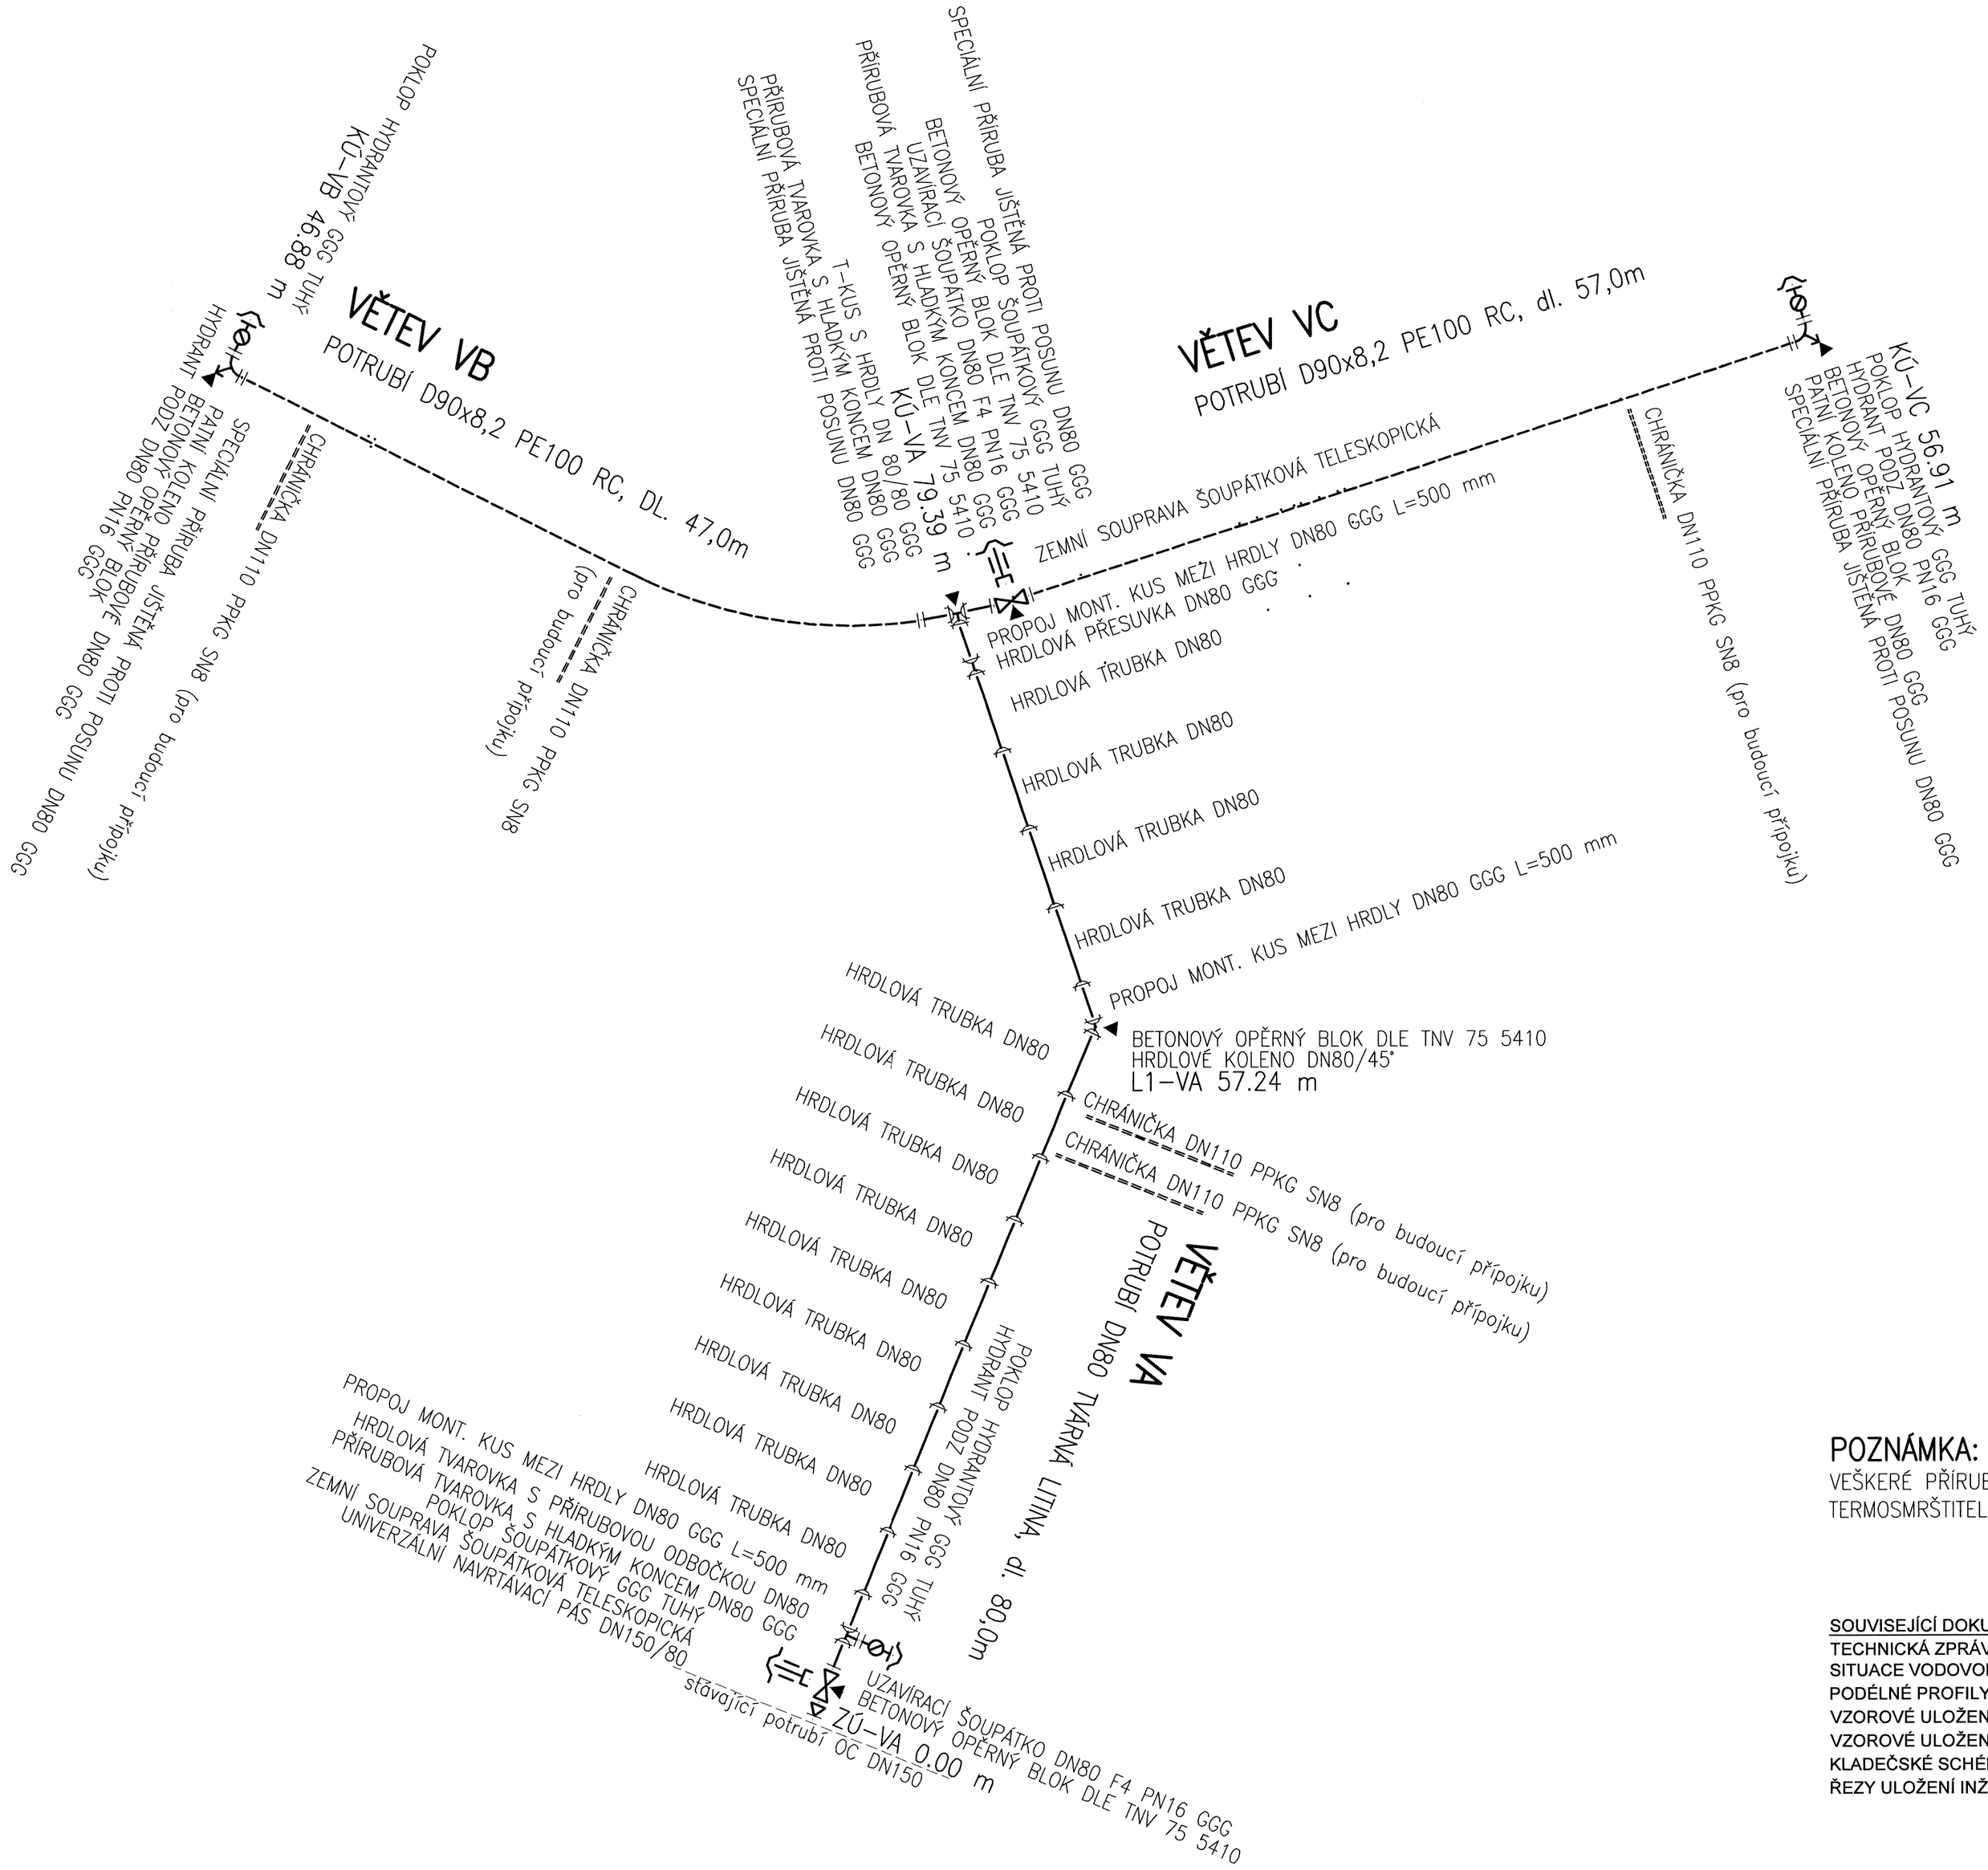

POZNÁMKA:

VEŠKERÉ PŘÍRUBOVÉ SPOJE ULOŽENÉ V ZEMI MUSÍ BÝT PO MONTÁŽI PŘEKRYTY TERMOSMRŠTITELNOU MANŽETOU.

SOUVISEJÍCÍ DOKUMENTY:

TECHNICKÁ ZPRÁVA	HP4-6-96366
SITUACE VODOVODU	HP4-2-92386
PODÉLNÉ PROFILY VODOVODU	HP4-4-92470
VZOROVÉ ULOŽENÍ PE POTRUBÍ	HP4-3-33887
VZOROVÉ ULOŽENÍ POTRUBÍ Z TV. LITINY	HP4-3-33888
KLADEČSKÉ SCHÉMA-PŘELOŽKA VODOVODU	HP4-3-33889
ŘEZY ULOŽENÍ INŽENÝRSKÝCH SÍTÍ	HP4-2-92389

VÝPIS PRVKŮ

Popis materiálu	mn.	m.j.
POTRUBÍ		
HRDLOVÁ TRUBKA DN80, l=6m, SPOJ	13	ks
PE 100 RC SDR 11 d90x8,2mm	104	m
TVAROVKY		
HRDLOVÁ PŘESUVKA DN80 GGG, SPOJ	1	ks
HRDLOVÁ TVAROVKA S PŘÍRUBOVOU ODBOČKOU DN80, SPOJ	1	ks
HRDLOVÉ KOLENO DN80/45°, SPOJ	1	ks
PATNÍ KOLENO PŘÍRUBOVÉ DN80 GGG	2	ks
PROPOJ MONT. KUS MEZI HRDLY DN80 GGG L=500 mm	3	ks
PŘÍRUBOVÁ TVAROVKA S HLADKÝM KONCEM DN80 GGG	3	ks
SPECIÁLNÍ PŘÍRUBA JIŠTĚNA PROTI POSUNU DN80 GGG	4	ks
T-KUS S HRDLY(MMB) DN 80/80 GGG, SPOJ	1	ks
UNIVERZÁLNÍ NAVRTÁVACÍ PÁS DN150/80	1	ks
ARMATURY		
HYDRANT PODZ DN80 PN16 GGG	3	ks
POKLOP HYDRANTOVÝ GGG TUHÝ	3	ks
POKLOP ŠOUPÁTKOVÝ GGG TUHÝ	2	ks
UZAVÍRACÍ ŠOUPÁTKO DN80 F4 PN16 GGG	2	ks
ZEMNÍ SOUPRAVA ŠOUPÁTKOVÁ TELESKOPICKÁ	2	ks
JINÉ		
BETONOVÝ OPĚRNÝ BLOK DLE TNV 75 5410	6	ks
CHRÁNIČKA DN110 PPKG SN8 (PRO BUDOUCÍ PŘÍPOJKU)	35	m
MATKY Z NEREZI TYPU A4 (KYSELINOVZDORNÉ)	80	ks
ORIENTAČNÍ TABULKY ROZVODNÉ VODOVODNÍ SÍTĚ ČSN 75 5025	5	ks
TERMOSMRŠTITELNÁ MANŽETA	22	ks
VYTYČOVACÍ (SIGNALIZAČNÍ) MĚDĚNÝ IZOLOVANÝ VODIČ CY 4mm^2	104	m
VÝSTRAŽNÁ FÓLIE BÍLÉ BARVY	184	m
ŠROUBY Z NEREZI TYPU A2 (KOROZIVZDORNÉ)	80	ks
UKAZATEL SMĚRU OTÁČEK	2	ks
CHRÁNIČ JEHLANU	2	ks
UNIVERZÁLNÍ PODKLADOVÁ DESKA POD ULIČNÍ POKLOP	2	ks
PODKLADOVÁ DESKA POD HYDRANTOVÝ POKLOP	3	ks
HRDLOVÝ UZÁVĚR DN110 PP KG	10	ks

"DOKUMENTACE JE DUŠEVNÍM MAJETKEM FIRMY HUTNÍ PROJEKT Frýdek-Místek a.s. A NESMÍ BÝT POUŽITA BEZ JEJÍHO VĚDOMÍ."

a)				
OZN.	ZMĚNA	DATUM	PROVEDL	KONTROLA

VYPRACOVAL	ING. MIROSLAV KÁLAL	HUTNÍ PROJEKT FRÝDEK-MÍSTEK	
PROJEKTANT	ING. MIROSLAV KÁLAL	HUTNÍ PROJEKT Frýdek-Místek a.s.	
SCHVÁLIL	ING. PŘEMYSL ŠIMEK		
KONTROLOVAL	PAVEL DVOŘÁK	DATUM	03/2017
INVESTOR	Obec Stonava	ÚČEL	PROVÁDĚNÍ STAVBY
MÍSTO STAVBY	STONAVA		
STAVBA	VÝSTAVBA INŽ.SÍTÍ STONAVA - NOVÝ SVĚT - 1.ETAPA - AKTUALIZACE DPS	Č. ZAK.	10669-003-000
	DOKUMENTACE OBJEKTŮ SO 102 VODOVOD	ARCHIVNÍ ČÍSLO	HP4-2-92388
		LISTŮ	POČET A4 4
	KLADEČSKÉ SCHÉMA-VODOVOD	MĚŘÍTKO	POŘADOVÉ Č. 06
		-	