


PE ODVODŇOVAČ

PODÉLNÝ PROFIL SO 105.1

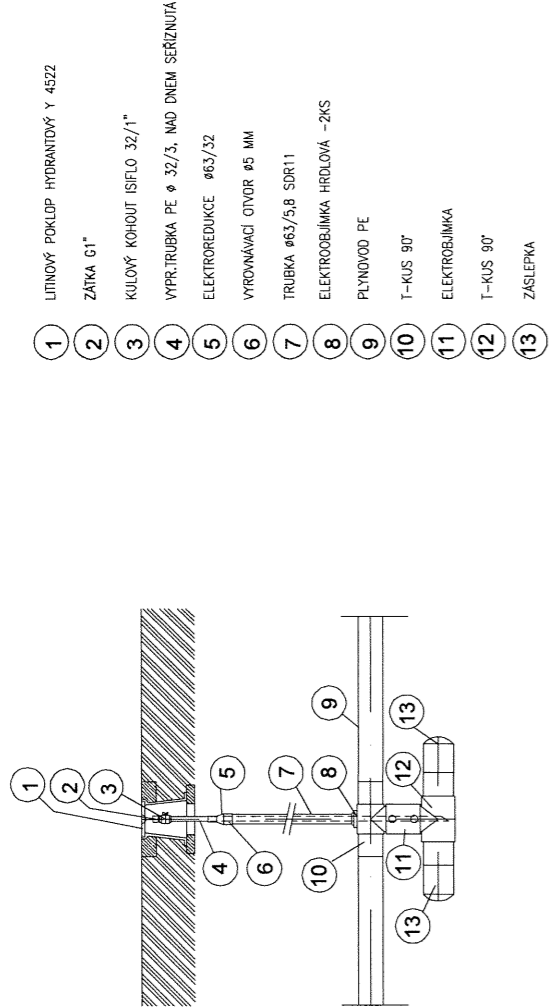

POPIS TRASY L2

CHŘAŇIČKA 110x6,3
ČIHAČKA POD POKLOPEM
PITNÁ VODA
KANALIZACE
ODBOČKA K HUP3
ODBOČKA K HUP4
ODBOČKA K HUP5
CHŘAŇIČKA 110x6,3
ČIHAČKA POD POKLOPEM
KANALIZACE
KANALIZACE
EL. KABELY
ODVODŇOVAČ

ODSTUPOVÉ VZDÁLENOSTI MEZI VEDENÍMI ULOŽENÝMI V ZEMI


PODZEMNÍ SÍŤ (VÝBĚR Z ČSN 73 6005)															
DRUH PODZEMNÍCH SÍTÍ	SILOVÉ KABELY DO				SDĚLOVACÍ KABELY		PLYNOVOD	VODOVODY A PŘÍPOJKY	TEPELNÉ SÍŤ	KABELOVODY	STOKY A KANAL. PŘÍPOJKY	POTRUBNÍ POŠTA	KOLEKTOR	KOLEJÉ TRAMVAJ. DRAHY	
	1 kV	10 kV	35 kV	220 kV	0,005 MPa	0,4 MPa									
	KŘÍŽENÍ						[m]								
PLYN. POTRUBÍ DO 5kPa	0,10	0,10	0,10	0,30	0,10	0,10	0,10	0,10	0,15	0,10	0,10	0,50	0,10	0,10	1,00
	PLYN. POTRUBÍ DO 0,4 MPa	0,10	0,20	0,20	0,70	0,10	0,10	0,10	0,10	0,15	0,10	0,50	0,10	0,10	1,00
SOUBĚH															
PLYN. POTRUBÍ DO 5kPa	0,40	0,40	0,40	0,40	0,40	0,40	0,40	0,40	0,50	0,50	0,40	1,00	0,40	0,40	1,20
PLYN. POTRUBÍ DO 0,4 MPa	0,60	0,60	0,60	0,60	0,40	0,40	0,40	0,40	0,50	0,50	1,00	1,00	0,40	1,00	1,20

DOPLŇUJÍCÍ VÝKRESY :
CELKOVÁ SITUACE STAVBY
DISPOZICE PLYNOVODU
POTRUBNÍ SCHEMA
ŘEZ A

HP4-2-92358
HP4-2-92392
HP4-4-92471
HP4-3-33890

a)	
----	--	--	

"DOKUMENTACE JE DUŠEVNÍM MAJETKEM FIRMY HUTNÍ PROJEKT Frýdek-Místek a.s. A NESMÍ BÝT POUŽITA BEZ JEJÍHO VĚDOMÍ."

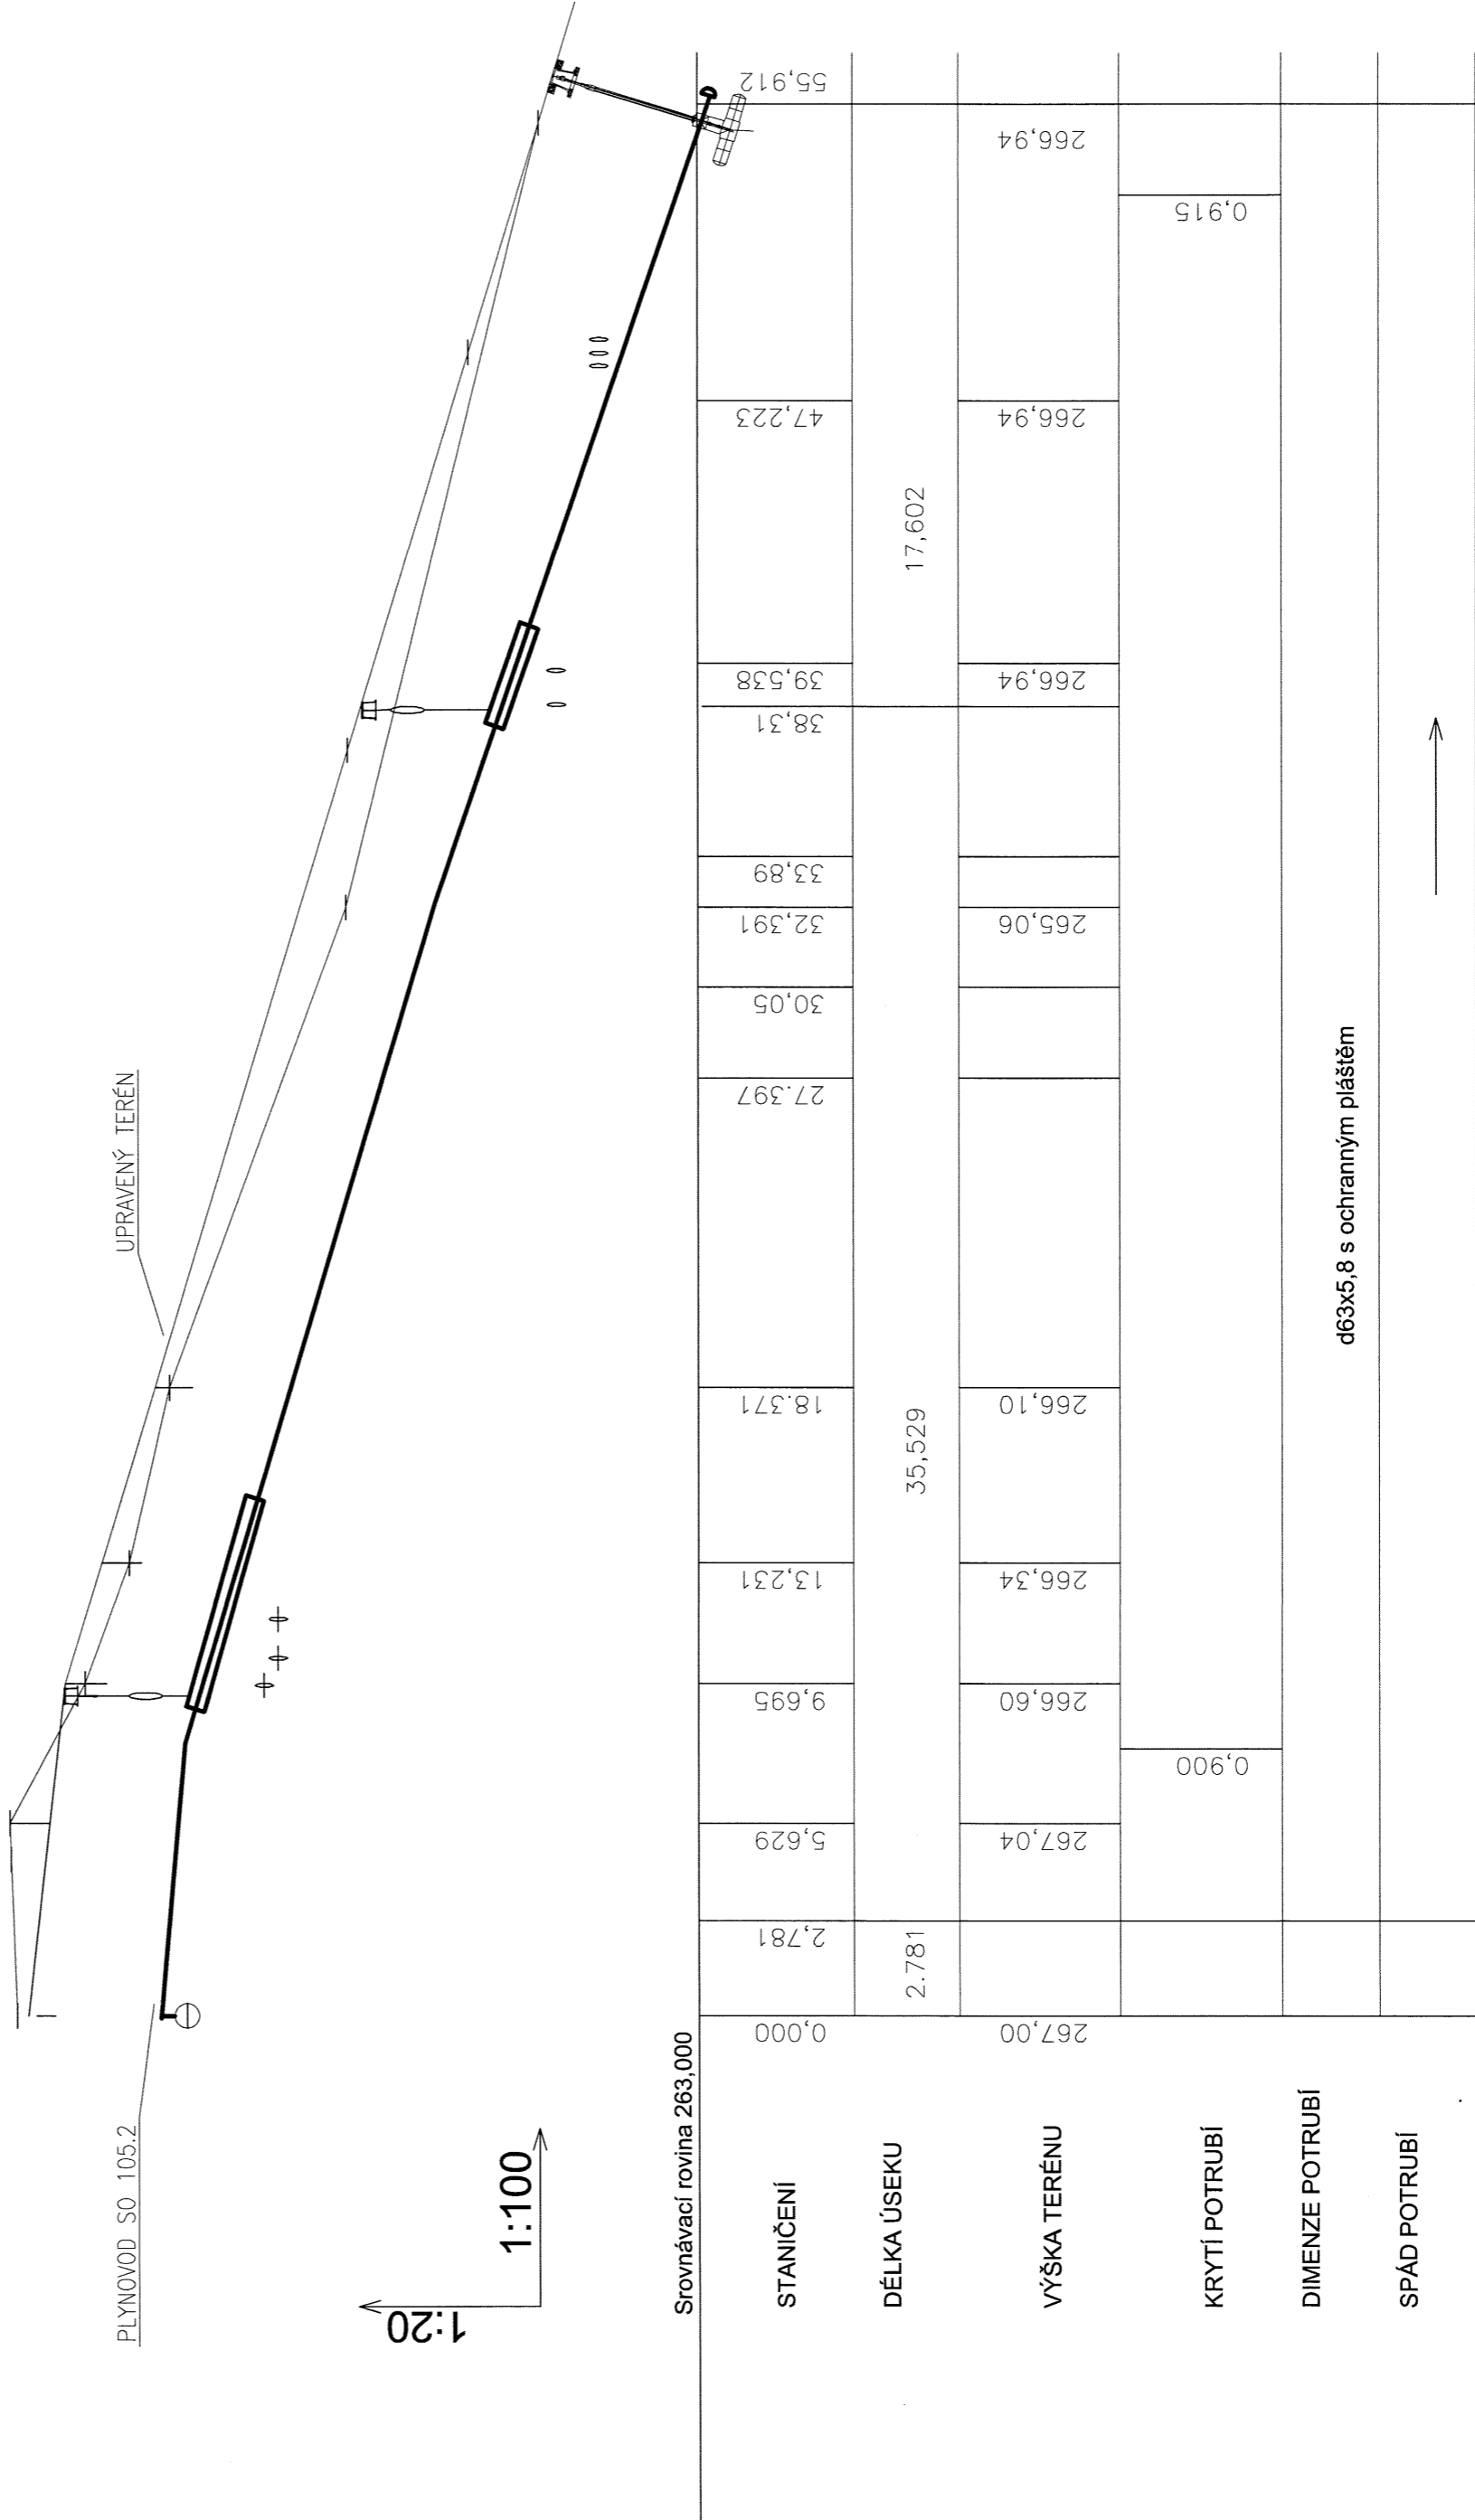

Srovnávací rovina 263,000

STANIČENÍ
DĚLKA ÚSEKU
VÝŠKA TERÉNU
KRYTÍ POTRUBÍ
DIMENZE POTRUBÍ
SPÁD POTRUBÍ

d63x5.8 s ochranným pláštěm

