21.3.2017

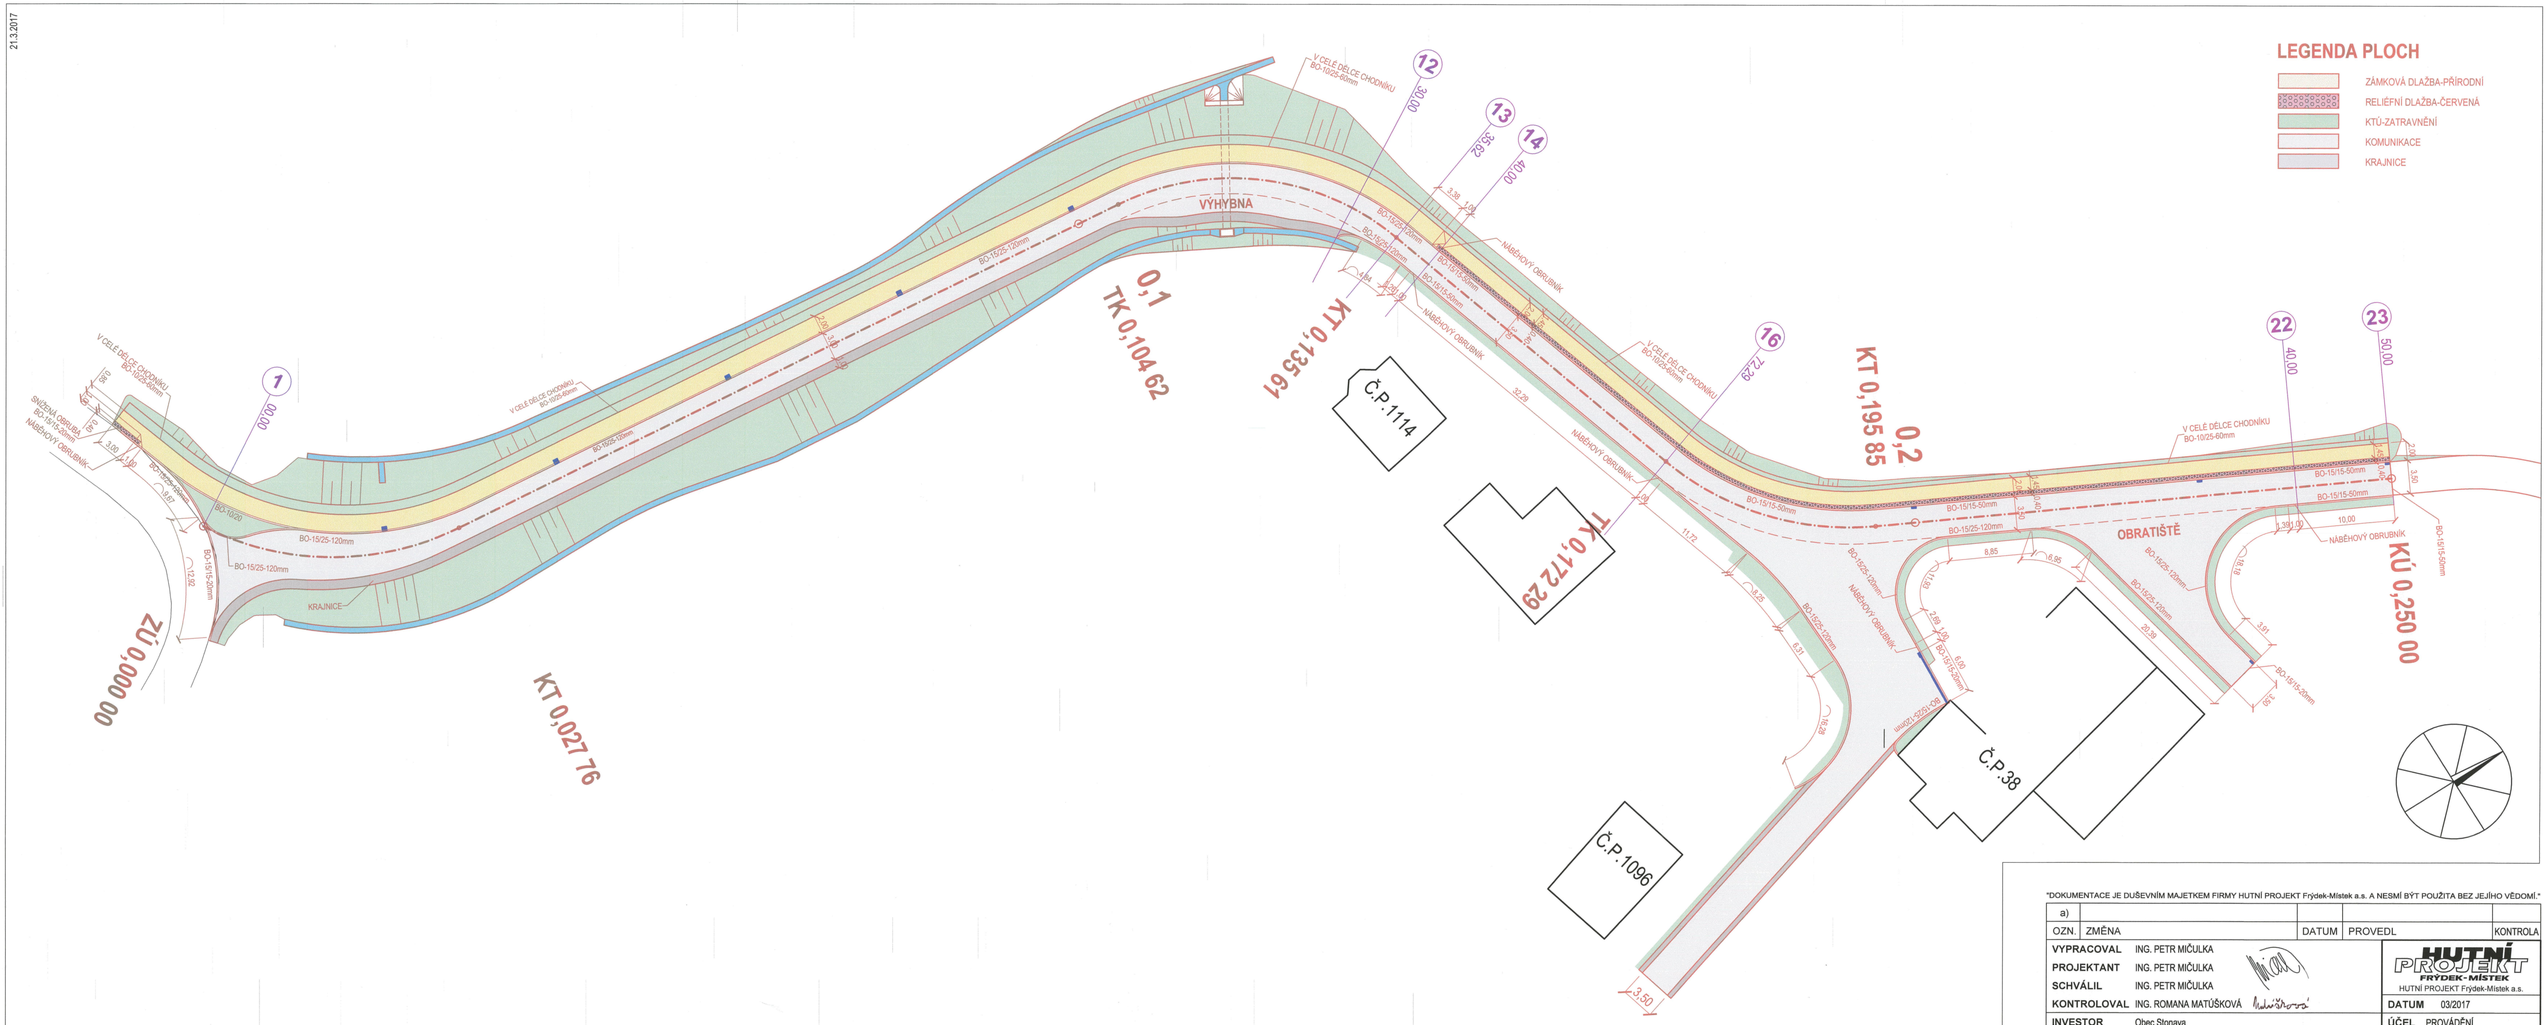
LEGENDA PLOCH
ZÁMKOVÁ DLAŽBA-PŘÍRODNÍ
RELIÉFNÍ DLAŽBA-ČERVENÁ
KTÚ-ZATRAVNĚNÍ
KOMUNIKACE
KRAJNICE
VÝHYBNA
OBRATIŠTĚ
V CELÉ DÉLCE CHODNÍKU BO-10/25-60mm
NÁBĚHOVÝ OBRUBNÍK
SVĚTELNÁ OBRUBA BO-15/15-50mm
BO-10/20
BO-15/25-120mm
BO-15/15-50mm
KRAJNICE
BO-15/15-120mm
BO-15/25-120mm
BO-15/25-120mm
BO-15/15-50mm
BO-15/15-50mm
BO-15/15-50mm
BO-15/25-120mm
BO-15/25-120mm
BO-15/25-120mm
BO-15/25-120mm
BO-15/15-50mm
BO-15/15-50mm
BO-15/15-50