KATASTRY	STONAVA	
PARCELNÍ ČÍSLA	980/7	978
DRUH POVRCHU	ZELEŇ (ROSTLÝ TERÉN)	
VZDÁLENOSTI ŠACHET	47.60	37.97
OZNAČENÍ ŠACHET	Š2	Š32

SMĚROVÉ POMĚRY

MĚŘÍTKA 1:250/100

STOKA S11

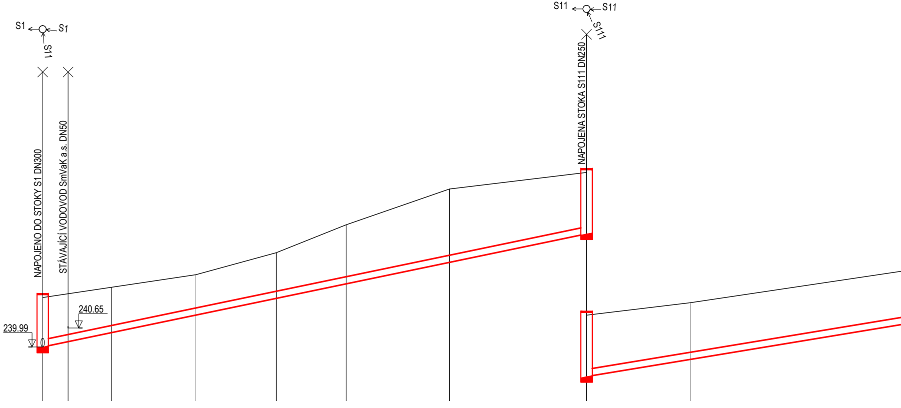
S1
S1
S11
S11
S11
S111
NAPOJENO DO STOKY S1 DN300
STÁVAJÍCÍ VODOVOD SmVaK a.s. DN50
NAPOJENA STOKA S111 DN250
240.65
239.99

HLOUBKA VÝKOPU	1.83	1.78	1.69	1.52	1.70	2.17	2.67	2.25	2.10
KÓTA VÝKOPU	239.89	240.07	240.39	241.00	241.59	242.10	242.85	243.85	244.44
HLOUBKA DNA POTRUBÍ	1.73	1.68	1.59	1.42	1.60	2.07	2.57	2.15	2.00
KÓTA DNA POTRUBÍ	239.99	240.17	240.49	241.10	241.69	242.20	242.95	243.95	244.54
KÓTA PŮVODNÍHO TERÉNU	241.72	241.85	242.08	242.52	243.29	244.27	245.52	246.10	246.54
SROVNÁVACÍ ROVINA	232							237	
STANIČENÍ [km/m]	0.0	2.22	6.00	13.41	20.44	26.56	35.60	47.60	56.67

PROFIL[mm]-MATERIÁL-DÉLKA[m]	DN250-POTRUBÍ PP ŽEBROVANÉ-200.00	
SKLON[promile]-DÉLKA[m]	83.3-47.60	66.1-37.97
ULOŽENÍ	PÍSEK	
KAPACITNÍ PRŮTOK[l/s]-RYCHLOST[m/s]	238.9-4.87	212.5-4.33
SKUTEČNÝ PRŮTOK[l/s]-RYCHLOST[m/s]	1.1-1.32	1.1-1.22

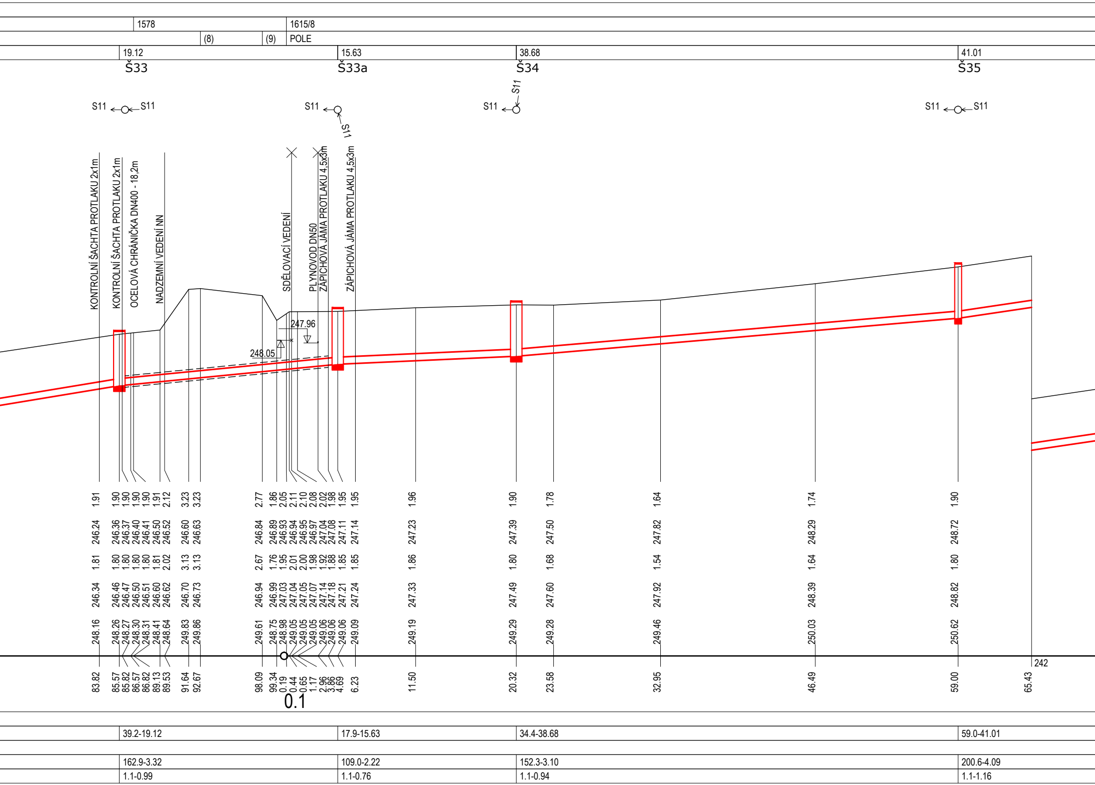

1578
1615/8
(8)
(9)
POLE
19.12
15.63
38.68
41.01
Š33
Š33a
Š34
Š35
S11
KONTROLNÍ ŠACHTA PROTLAKU 2x1m
KONTROLNÍ ŠACHTA PROTLAKU 2x1m
OCELOVÁ CHRÁNIČKA DN400 - 18,2m
NADZEMNÍ VEDENÍ NN
SDĚLOVACÍ VEDENÍ
PLYNOVOD DN50
ZÁPICHOVÁ JÁMA PROTLAKU 4,5x3m
ZÁPICHOVÁ JÁMA PROTLAKU 4,5x3m
247.96
248.05
1.91 1.90 1.90 1.90 1.90 1.91 2.12 3.23 3.23 2.77 1.86 2.05 2.11 2.10 2.08 2.02 1.98 1.95 1.95 1.96 1.90 1.78 1.64 1.74 1.90
246.24 246.36 246.37 246.40 246.41 246.50 246.52 246.60 246.63 246.84 246.89 246.93 246.94 246.95 246.97 247.04 247.08 247.11 247.14 247.23 247.39 247.50 247.82 248.29 248.72
1.81 1.80 1.80 1.80 1.80 1.81 2.02 3.13 3.13 2.67 1.76 1.95 2.01 2.00 1.98 1.92 1.88 1.85 1.85 1.86 1.80 1.68 1.54 1.64 1.80
246.34 246.46 246.47 246.50 246.51 246.60 246.62 246.70 246.73 246.94 246.99 247.03 247.04 247.05 247.07 247.14 247.18 247.21 247.24 247.33 247.49 247.60 247.92 248.39 248.82
248.16 248.26 248.27 248.30 248.31 248.41 248.64 249.83 249.86 249.61 248.75 248.98 249.05 249.05 249.05 249.06 249.06 249.06 249.09 249.19 249.29 249.28 249.46 250.03 250.62
242
83.82 85.57 85.82 86.57 86.82 89.13 89.53 91.64 92.67 98.09 99.34 0.19 0.44 0.65 1.17 2.96 3.86 4.69 6.23 11.50 20.32 23.58 32.95 46.49 59.00 65.43
0.1
39.2-19.12
17.9-15.63
34.4-38.68
59.0-41.01
162.9-3.32
109.0-2.22
152.3-3.10
200.6-4.09
1.1-0.99
1.1-0.76
1.1-0.94
1.1-1.16

STOKA S12

KATASTRY		STONAVA
PARCELNÍ ČÍSLA		980/8
DRUH POVRCHU		ZELEŇ (ROSTLÝ TERÉN, POLE)
VZDÁLENOSTI ŠACHET		34.00
OZNAČENÍ ŠACHET	Š36	Š3a – Š37

(n)
(8)
(9)

SMĚROVÉ POMĚRY

MĚŘÍTKA 1:250/100

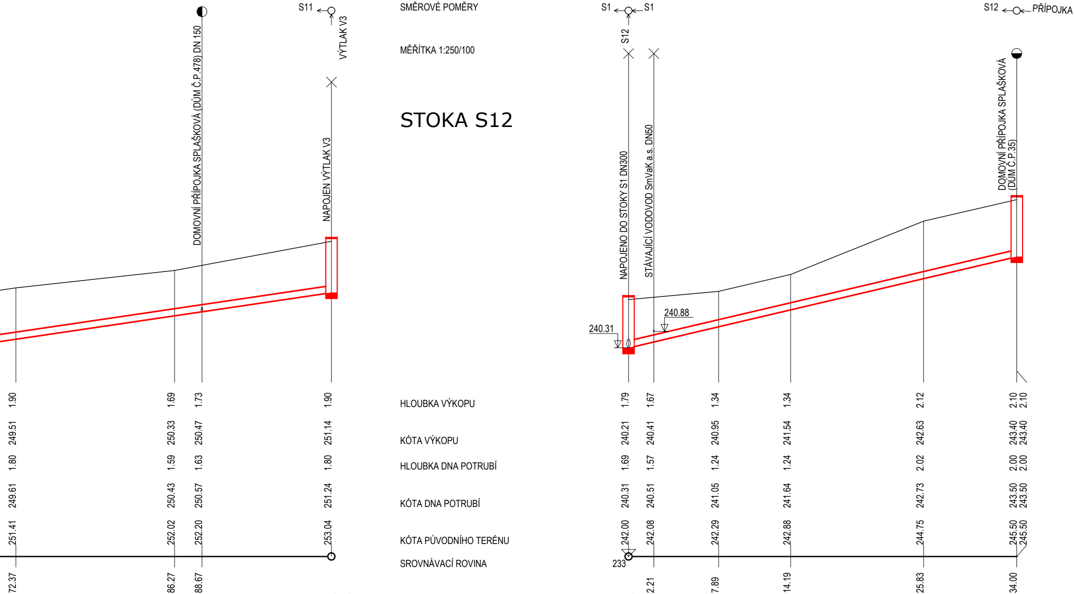

S11
VÝTLAK V3
NAPOJEN VÝTLAK V3
DOMOVNÍ PŘÍPOJKA SPLAŠKOVÁ (DŮM Č.P.478) DN 150
S1
S1
S12
NAPOJENO DO STOKY S1 DN300
STÁVAJÍCÍ VODOVOD SmVaK a.s. DN50
240.31
240.88
S12
PŘÍPOJKA
DOMOVNÍ PŘÍPOJKA SPLAŠKOVÁ (DŮM Č.P.35)
233
0.2
0.0

HLOUBKA VÝKOPU	1.90	1.69	1.73	1.90	1.79	1.67	1.34	1.34	2.12	2.10 2.10
KÓTA VÝKOPU	249.51	250.33	250.47	251.14	240.21	240.41	240.95	241.54	242.63	243.40 243.40
HLOUBKA DNA POTRUBÍ	1.80	1.59	1.63	1.80	1.69	1.57	1.24	1.24	2.02	2.00 2.00
KÓTA DNA POTRUBÍ	249.61	250.43	250.57	251.24	240.31	240.51	241.05	241.64	242.73	243.50 243.50
KÓTA PŮVODNÍHO TERÉNU	251.41	252.02	252.20	253.04	242.00	242.08	242.29	242.88	244.75	245.50 245.50
SROVNÁVACÍ ROVINA					233					
STANIČENÍ [km/m]	72.37	86.27	88.67	0.2	0.0	2.21	7.89	14.19	25.83	34.00

PROFIL[mm]-MATERIÁL-DÉLKA[m]		DN250-POTRUBÍ PP ŽEBROVANÉ-34.00
SKLON[promile]-DÉLKA[m]		93.9-34.00
ULOŽENÍ		PÍSEK
KAPACITNÍ PRŮTOK[l/s]-RYCHLOST[m/s]		254.0-5.17
SKUTEČNÝ PRŮTOK[l/s]-RYCHLOST[m/s]		1.0-1.34

TABULKA VYSVĚTLIVEK
ASFALTOVÁ SILNICE
ZELEŇ (ROSTLÝ TERÉN)

DN150

POZNÁMKA:

SITUOVÁNÍ VEŠKERÝCH STÁVAJÍCÍCH INŽENÝRSKÝCH SÍTÍ JE ORIENTAČNÍ (TAKTÉŽ JEJICH HLOUBKY ULOŽENÍ) A JE TEDY NUTNO PŘED ZAPOČETÍM VÝSTAVBY KANALIZACE NECHAT VYTÝČIT VEŠKERÉ INŽENÝRSKÉ SÍTĚ POPŘ. JEJICH POLOHU ZJISTIT SONDOU!

INVESTOR
OBEC STONAVA, STONAVA 730, 735 34 STONAVA

KRESLIL	PROJEKTANT	VED. PROJEKTANT
ING.TYMA	ING.TYMA	ING.TYMA

ING. PAVEL TYMA – PROJEKCE
SLAVÍKOVA 4404
708 00 OSTRAVA–PORUBA

DATUM 03/2010
POČ.FOR.A4 7
MĚŘÍTKO 1:250/100
KÓTOVÁNO km, m
PROJEKT. STUPEŇ DSP+RDS
SADA
VÝKRES CAD 1760

STAVBA
ODKANALIZOVÁNÍ ČÁSTI OBCE STONAVA - LOKALITA č.2

OBJEKT
SO 01 - KANALIZACE

NÁZEV
PODÉLNÝ PROFIL STOKY S11, S12

ARCH. ČÍSLO
06/09-F.0.1764

POŘ.ČÍSLO
F.11.