STOKA S1

KM 0,000-0,40117

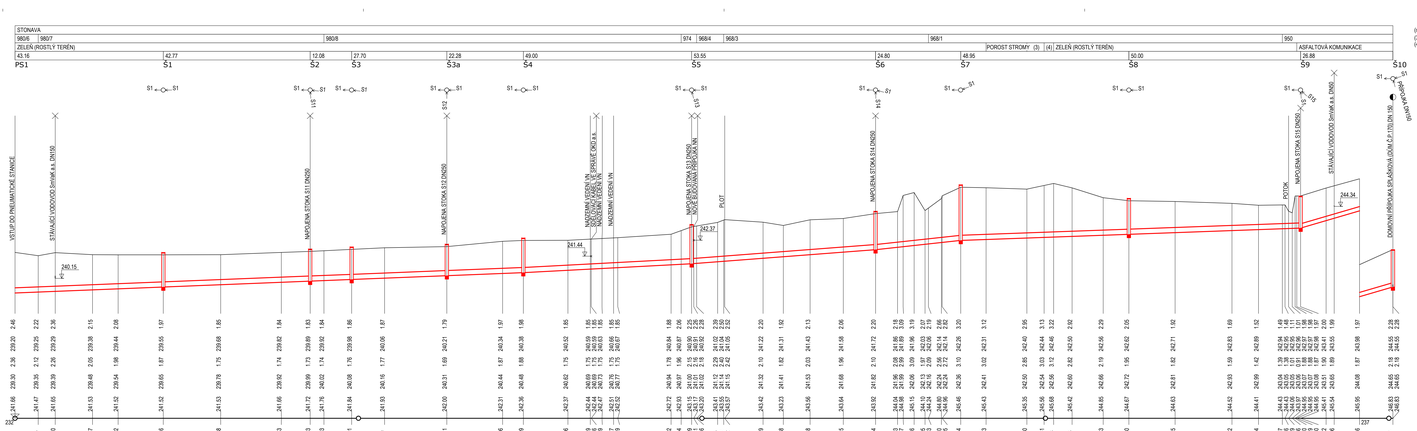

(n) TABULKA VYSVĚTLIVEK
(3) ZELEŇ (ROSTLÝ TERÉN)
(4) CESTA (POLNÍ)

POZNÁMKA:
SITUOVÁNÍ VEŠKERÝCH STAVAJÍCÍCH INŽENÝRSKÝCH SÍTÍ JE ORIENTAČNÍ (TAKTÉŽ JEJICH HLOUBKY ULOŽENÍ) A JE TEDY NUTNO PŘED ZAPOČETÍM VÝSTAVBY KANALIZACE NECHAT VYTÝČIT VEŠKERÉ INŽENÝRSKÉ SÍTĚ POPŘ. JEJICH POLOHU ZJISTIT SONDOU!

INVESTOR: OBEC STONAVA, STONAVA 730, 735 34 STONAVA			*ING. PAVEL TYMA – PROJEKCE STAVEBNÍ 4404 708 00 OSTRAVA-PORUBA*
KRESLIL: ING.TYMA	PROJEKTANT: ING.TYMA	VED. PROJEKTANT: ING.TYMA	
STAVBA: ODKANALIZOVÁNÍ ČÁSTI OBCE STONAVA - LOKALITA č.2		DATUM: 03/2010	POČ.FOR.A4: 6
OBJEKT: SO 01 - KANALIZACE		MĚŘÍTKO: 1:500/100	KÓTOVÁNO: km, m
		PROJEKT. STUPEŇ: DSP+RDS	SADA:
		VÝKRES CAD: 1760	
NÁZEV: PODÉLNÝ PROFIL STOKY S1 - 1. ČÁST		ARCH. ČÍSLO: 06/09-F.0.1760	POŘ.ČÍSLO: F.7.