SITUACE – PRACOVNÍ PLOŠINA

M 1:200

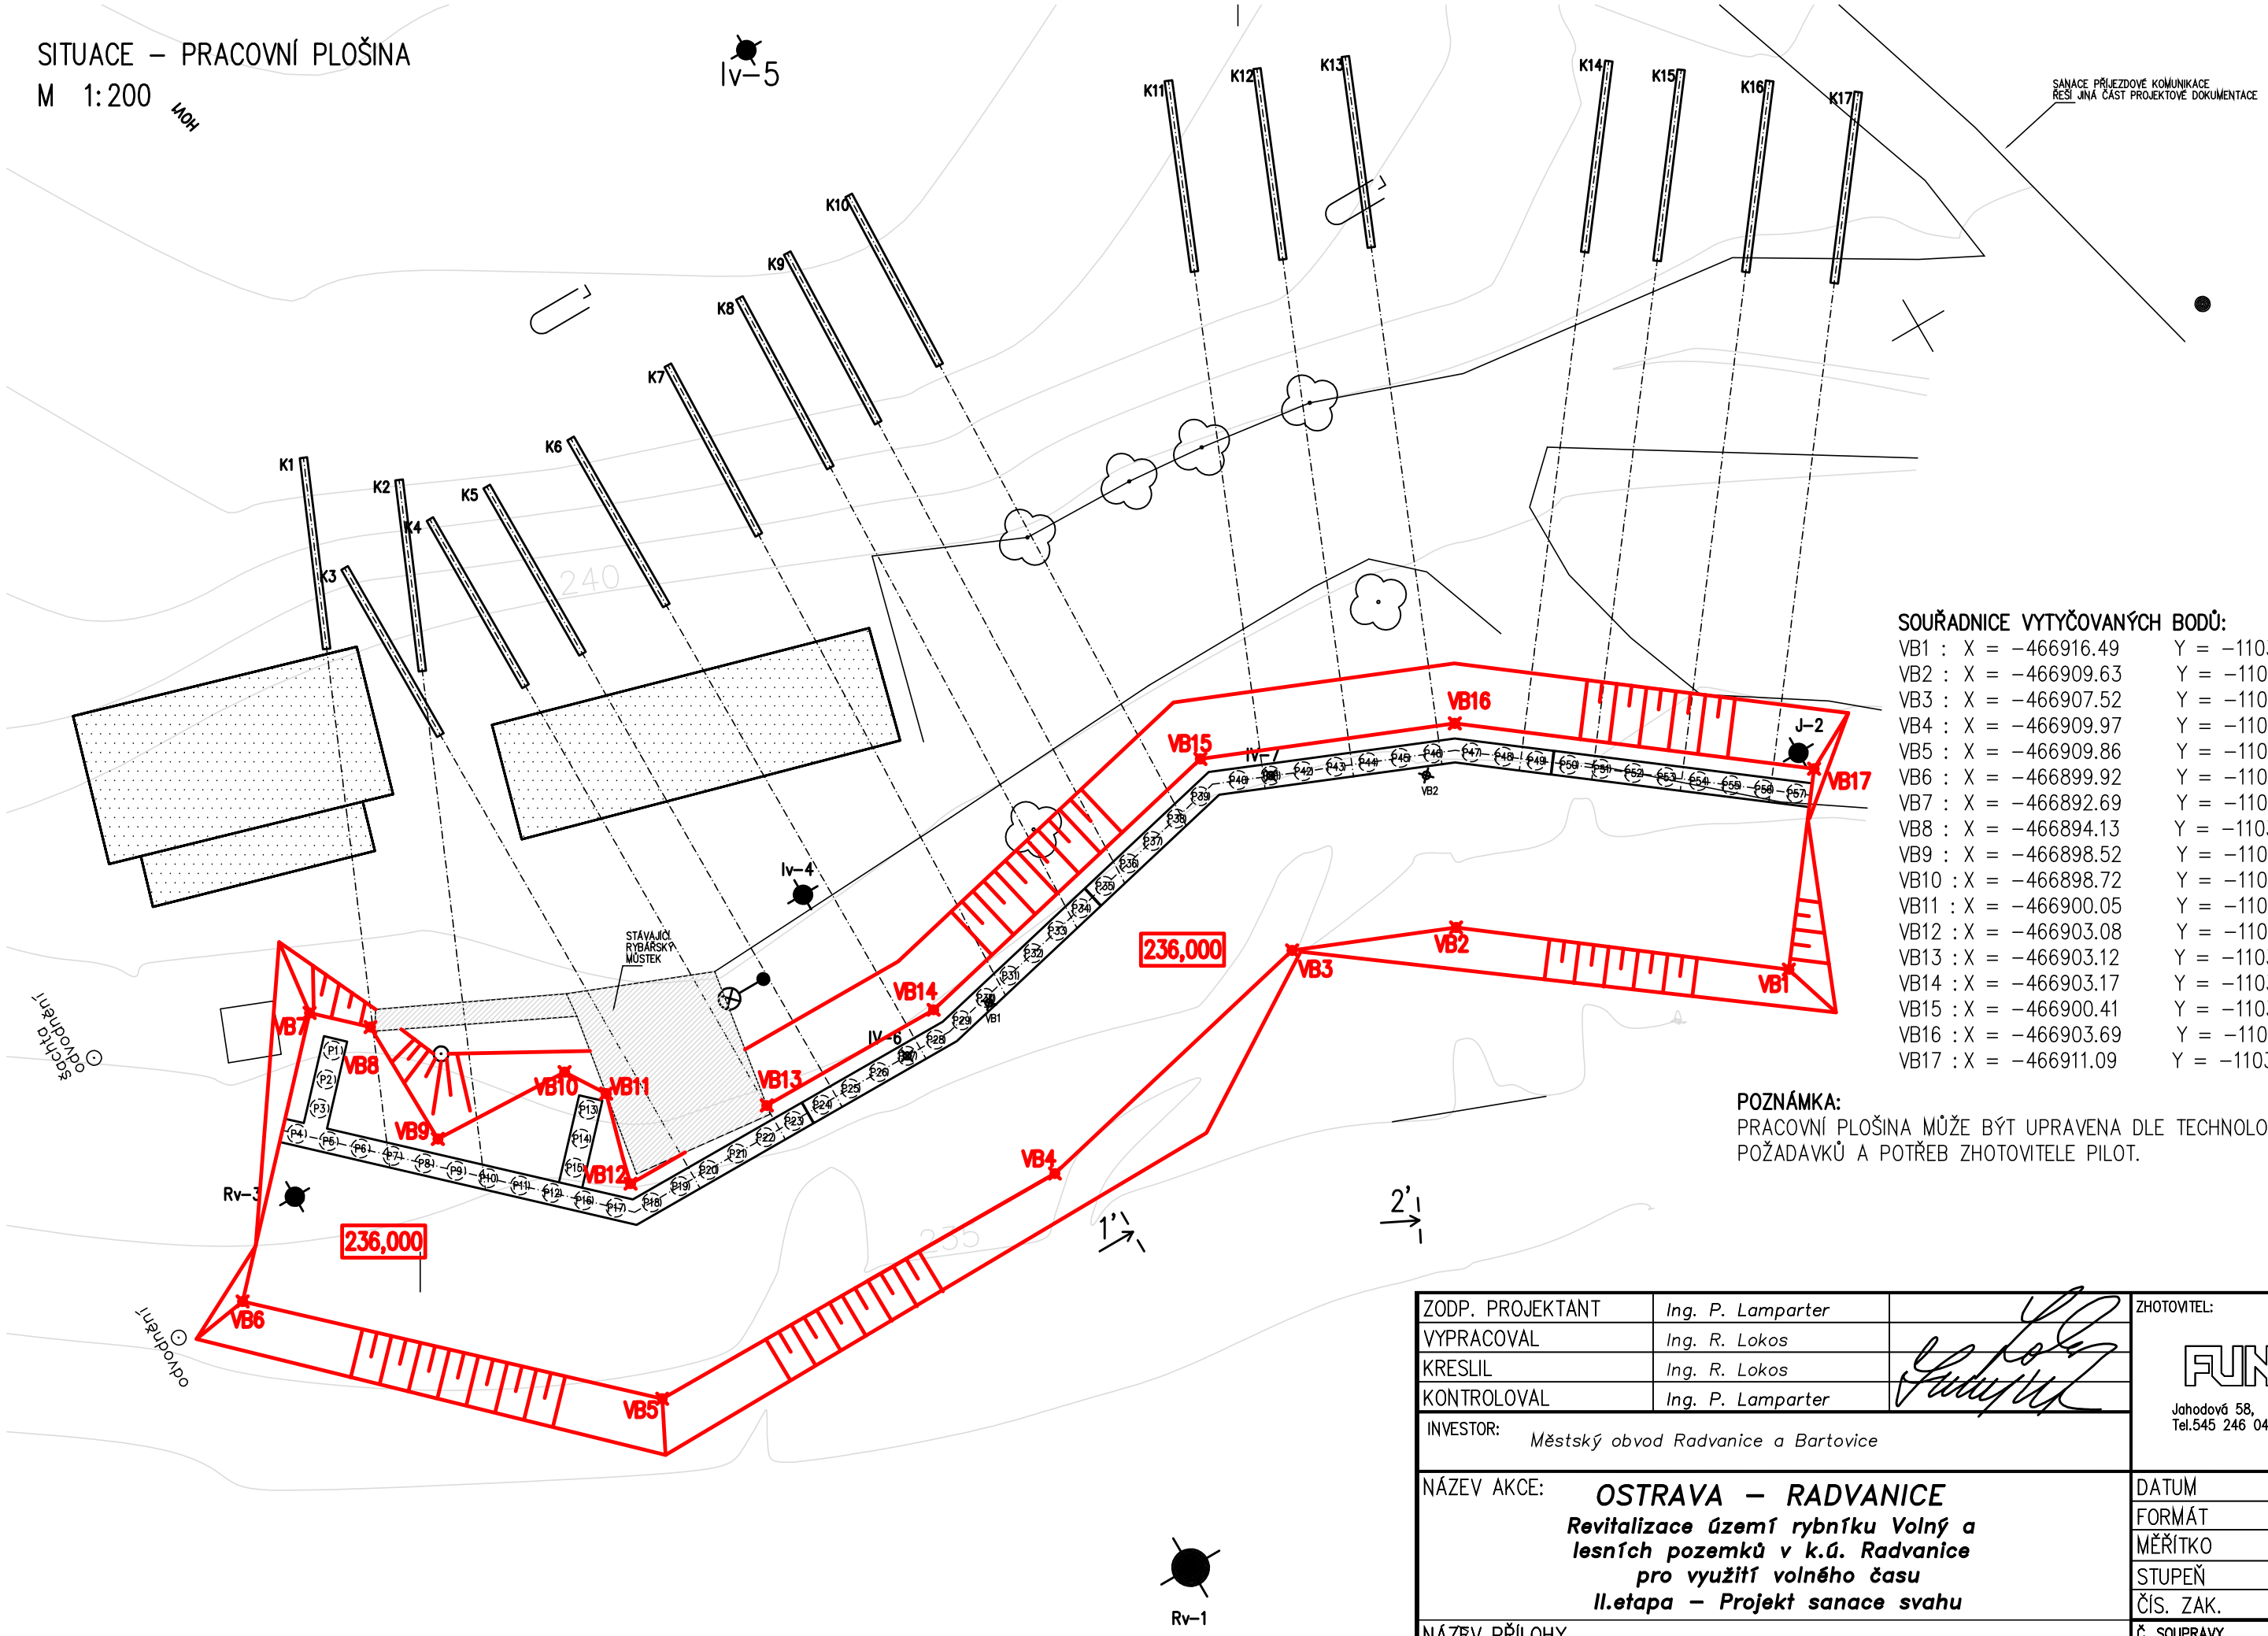

SOUŘADNICE VYTYČOVANÝCH BODŮ:

VB1 :	X = −466916.49	Y = −1103335.35
VB2 :	X = −466909.63	Y = −1103326.40
VB3 :	X = −466907.52	Y = −1103321.25
VB4 :	X = −466909.97	Y = −1103310.59
VB5 :	X = −466909.86	Y = −1103295.38
VB6 :	X = −466899.92	Y = −1103284.85
VB7 :	X = −466892.69	Y = −1103291.68
VB8 :	X = −466894.13	Y = −1103293.20
VB9 :	X = −466898.52	Y = −1103293.27
VB10 :	X = −466898.72	Y = −1103298.08
VB11 :	X = −466900.05	Y = −1103298.92
VB12 :	X = −466903.08	Y = −1103298.10
VB13 :	X = −466903.12	Y = −1103303.38
VB14 :	X = −466903.17	Y = −1103309.84
VB15 :	X = −466900.41	Y = −1103321.84
VB16 :	X = −466903.69	Y = −1103329.82
VB17 :	X = −466911.09	Y = −1103339.48

POZNÁMKA:
PRACOVNÍ PLOŠINA MŮŽE BÝT UPRAVENA DLE TECHNOLOGICKÝCH POŽADAVKŮ A POTŘEB ZHOTOVITELE PILOT.

ZODP. PROJEKTANT	Ing. P. Lamparter	
VYPRACOVAL	Ing. R. Lokos	
KRESLIL	Ing. R. Lokos	
KONTROLOVAL	Ing. P. Lamparter	

ZHOTOVITEL:
FUNDOS SPOL. S R.O.
Jahodová 58, 620 00 BRNO
Tel.545 246 044 fax. 545 572 464

INVESTOR: Městský obvod Radvanice a Bartovice

NÁZEV AKCE: **OSTRAVA – RADVANICE**
Revitalizace území rybníku Volný a lesních pozemků v k.ú. Radvanice pro využití volného času
II.etapa – Projekt sanace svahu

DATUM	10/2012
FORMÁT	2 x 4A4
MĚŘÍTKO	1:100
STUPEŇ	DPS
ČÍS. ZAK.	1185/11

NÁZEV PŘÍLOHY
SITUACE – PRACOVNÍ PLOŠINA

Č. SOUPRAVY

Č. PŘÍLOHY
02.1