



PŘÍČNÝ ŘEZ 1-1'
M 1:50

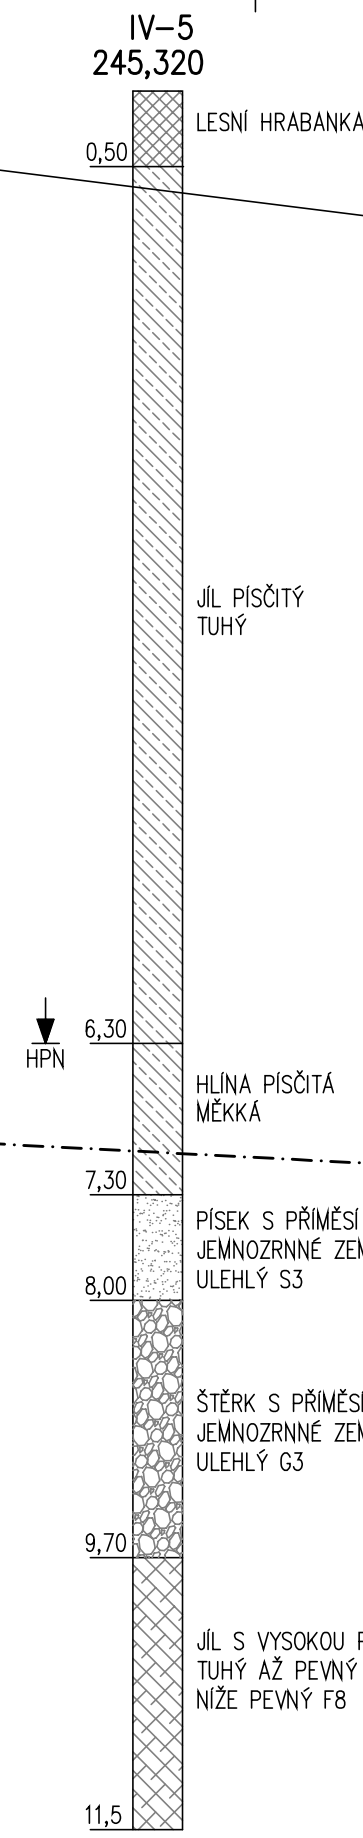

ODVODŇOVACÍ VRT OV3 DOVRCHNÍ SKLON 3°

IV-4
239,080

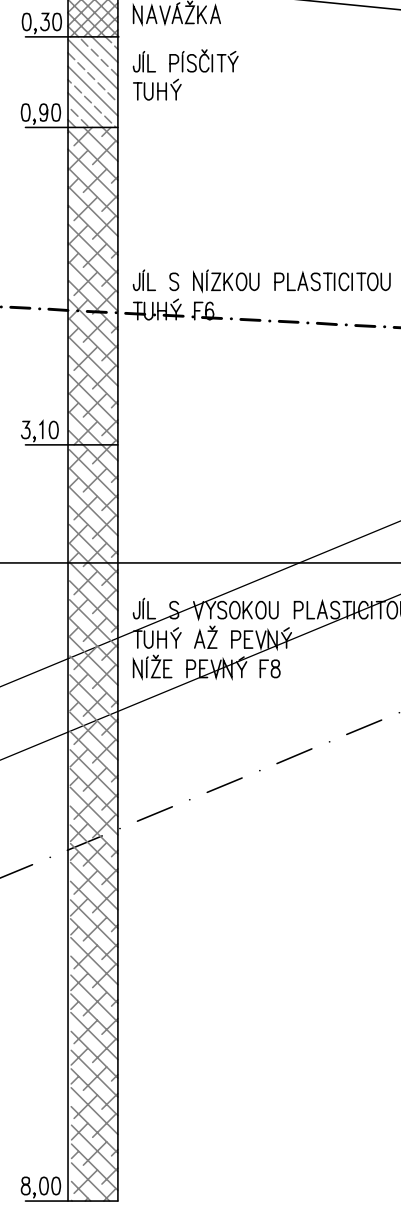

STÁVAJÍCÍ TERÉN

HORSKÁ VPUST

ŽELEZOBETONOVÝ TRAM 0,80 x 1,00 M

ODVODNĚNÍ Z HORSKÉ VPUSTI DO RYBNÍKA

I. ETAPA VÝKOPU PRACOVNÍ PLOŠINA PRO VRTÁNÍ PILOT ŠTERKOPÍSKOVÝ HUTNĚNÝ PODSYP


II. ETAPA VÝKOPU PRACOVNÍ PLOŠINA PRO VRTÁNÍ ODVODŇOVACÍCH VRTŮ, LOKÁLNÍ VÝKOP



max. provozní hladina 235,30

DNO NOVĚ BUDOVANÉHO RYBNÍKA 231,100

SROVNÁVACÍ ROVINA 230,000

APKT, 26,0/7,0 M, sklon 30°

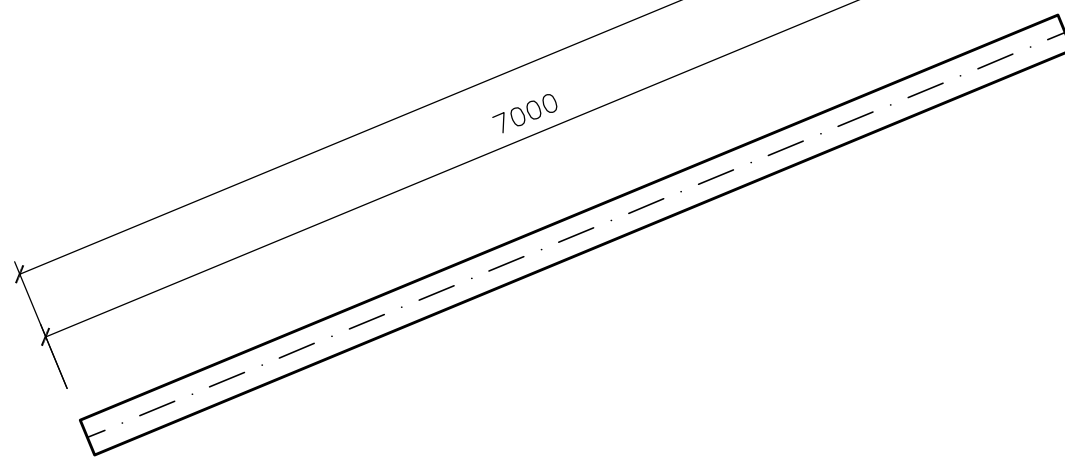

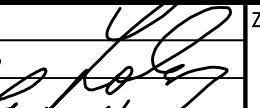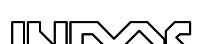ZODP. PROJEKTANT	Ing. P. Lamparter		ZHOTOVITEL	 FUNDOS SPOL. S R.O.U. Johodová 58, 620 00 BRNO Tel: 545 246 044 fax: 545 572 464
VYPRACOVAL	Ing. R. Lokos			
KRESLIL	Ing. R. Lokos			
KONTROLOVAL	Ing. P. Lamparter			
INVESTOR: Městský obvod Radvanice a Bartovice				
NÁZEV AKCE: OSTRAVA – RADVANICE Revitalizace území rybníku Volný a lesních pozemků v k.ú. Radvanice pro využití volného času II. etapa – Projekt sanace svahu			DATUM 04/2012 FORMÁT 2 x 640 MĚŘÍTKO 1:50 STUPEŇ DPS ČÍS. ZAK. 1297/12	
NÁZEV PŘÍLOHY: PŘÍČNÝ ŘEZ 1-1'			Č. SOUPRAVY 03	