
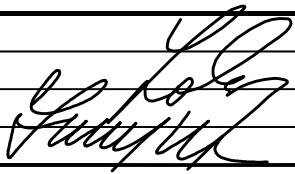
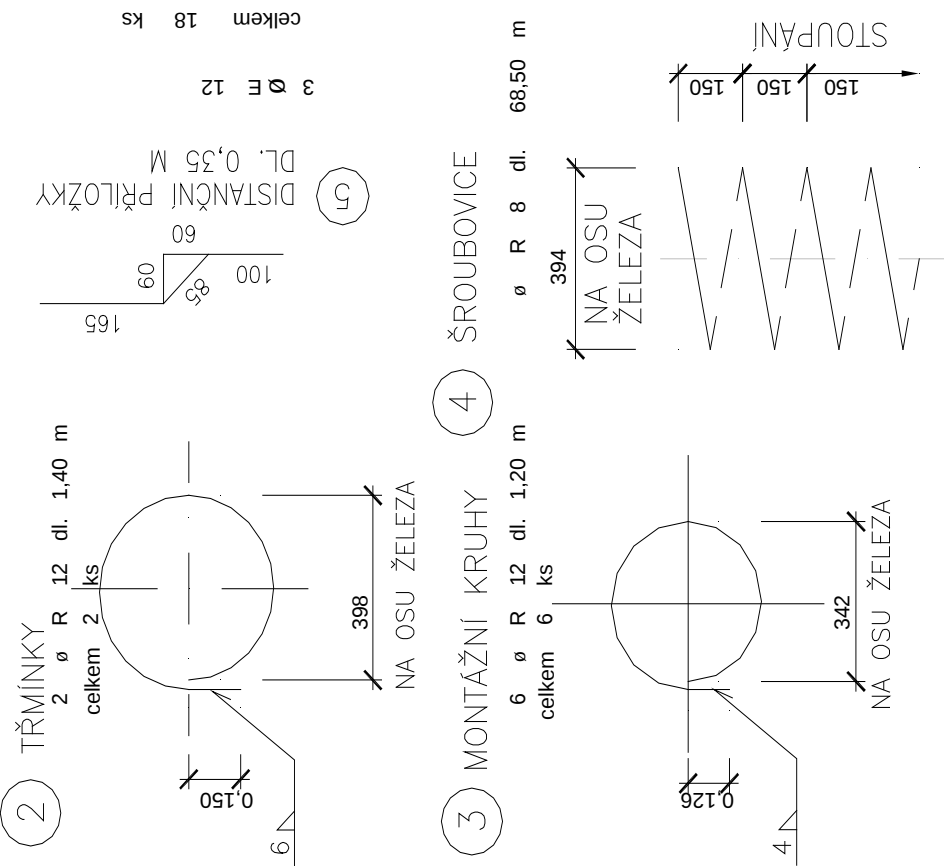
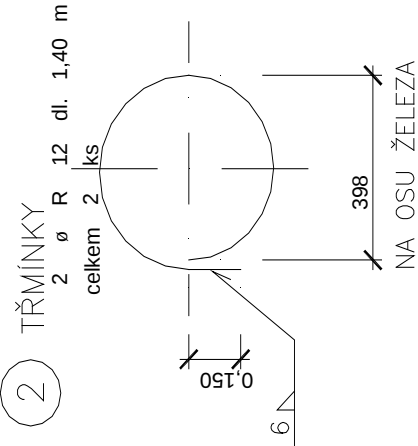


ZODP. PROJEKTANT	Ing. P. Lamparter		ZHOTOVITEL:	
VYPRACOVAL	Ing. R. Lokos		 Jahodová 58, 620 00 BRNO Tel.545 246 044 fax. 545 572 464	
KRESLIL	Ing. R. Lokos			
KONTROLOVAL	Ing. P. Lamparter			
INVESTOR: Městský obvod Radvanice a Bartovice				
NÁZEV AKCE: OSTRAVA – RADVANICE <i>Revitalizace území rybníku Volný a lesních pozemků v k.ú. Radvanice pro využití volného času II.etapa – Projekt sanace svahu</i>			DATUM	10/2012
			FORMÁT	A3
			MĚŘÍTKO	–
			STUPEŇ	DPS
			ČÍS. ZAK.	1297/12
NÁZEV PŘÍLOHY ARMOKOŠE PILOT			Č. SOUPRAVY	Č. PŘÍLOHY 06

VÝROBNÍ VÝKRES - SCHÉMA

ARMOKOŠ PILOT TYP A

profil pilot	630	mm
délka piloty	8,00	m
délka armokoše	8,70	m
hlavní výztuž	10 Ø R 16	
počet pilot	57	ks

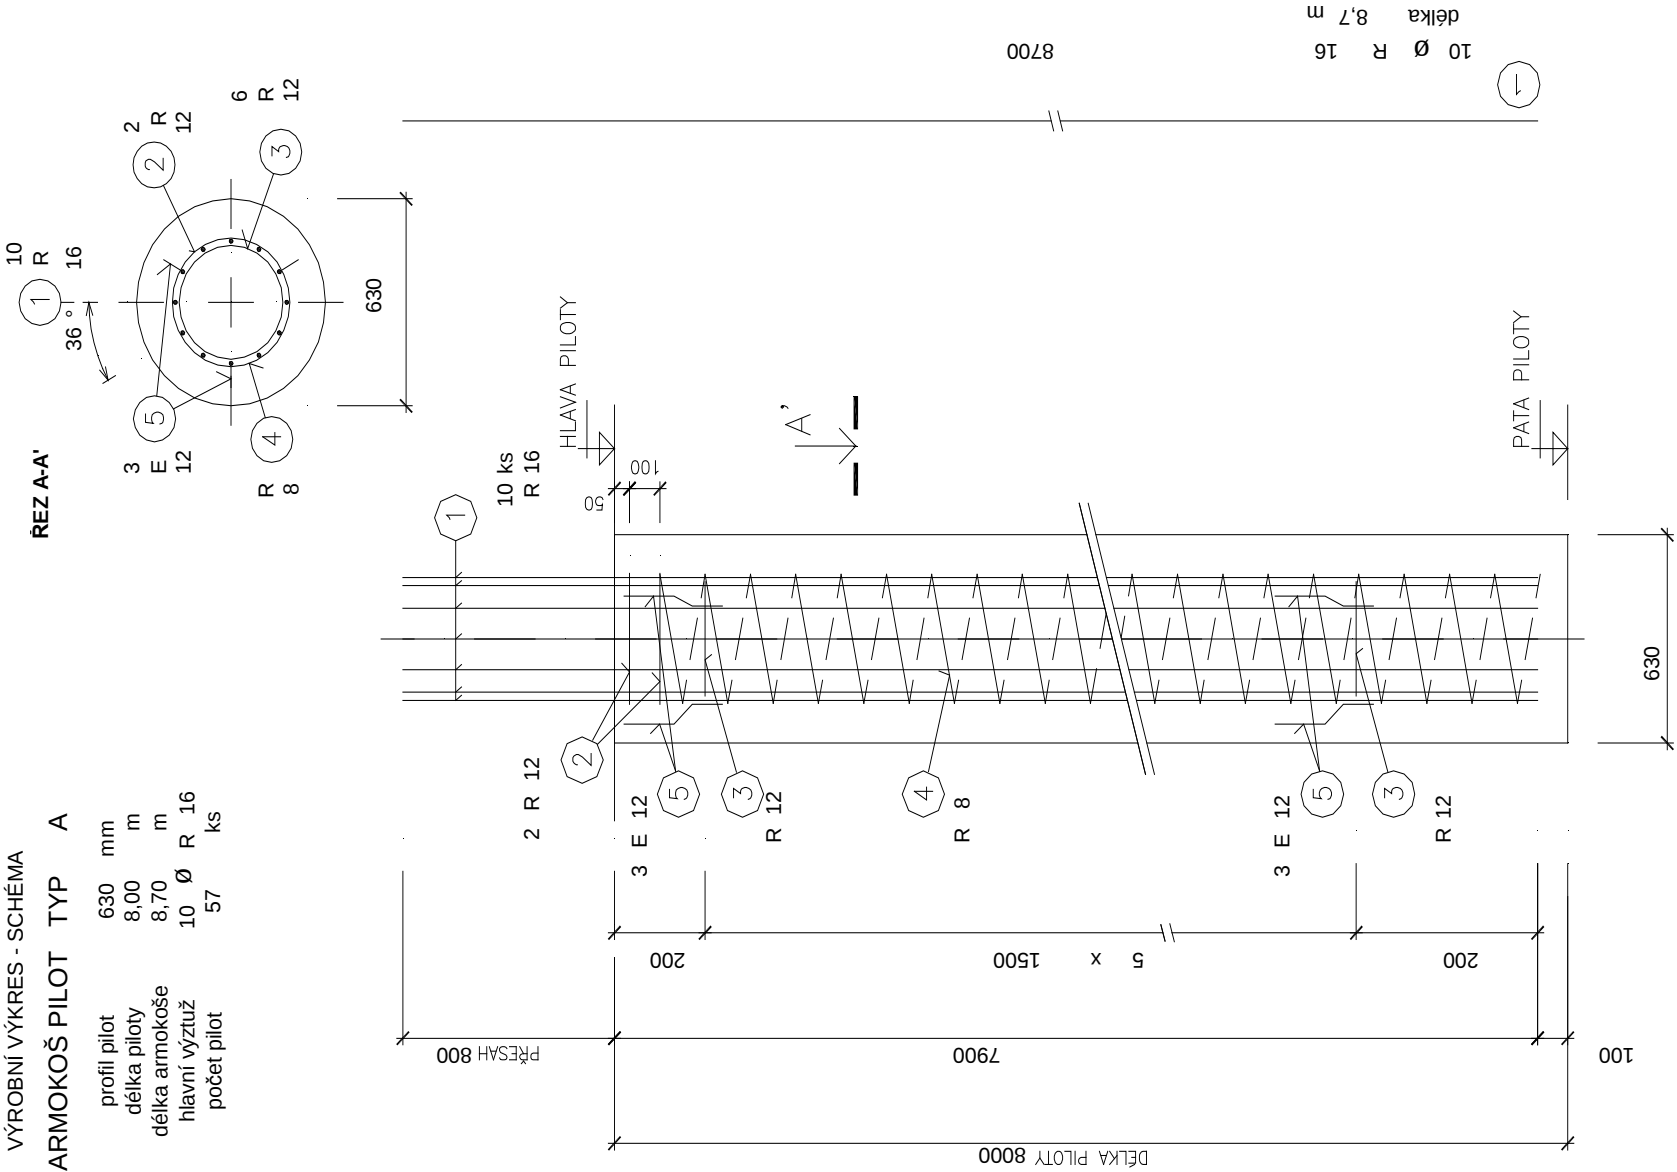

Beton pilot : C25/30, XC2

Výztuž pilot : B 500 A

TABULKA VÝZTUŽE:

Pol.	Profil	Délka [m]	Počet [ks]	Celková délka dle profilu [m] B 500 A										
				Ø	8	Ø	12	Ø	14	Ø	16			
1	R 16	8,70	10											
2	R 12	1,40	2			2,80							87,00	
3	R 12	1,20	6			7,20								
4	R 8	68,50	1		68,50									
5	E 12	0,35	18			6,30								
Délka celkem					68,50	16,30	0,00	0,00					87,00	
Jednotková hmotnost					0,395	0,888	1,208	1,578						
Hmotnost					27,03	14,47	0,00	137,32						
Hmotnost 1 armokoše														
					178,82									
Počet všech armokošů					57									
Délka celkem					3904,50	929,10	0,00						4959,00	
Hmotnost					1540,7	824,9	0,0						7827,0	
Hmotnost celkem					10192,49									
					kg									